

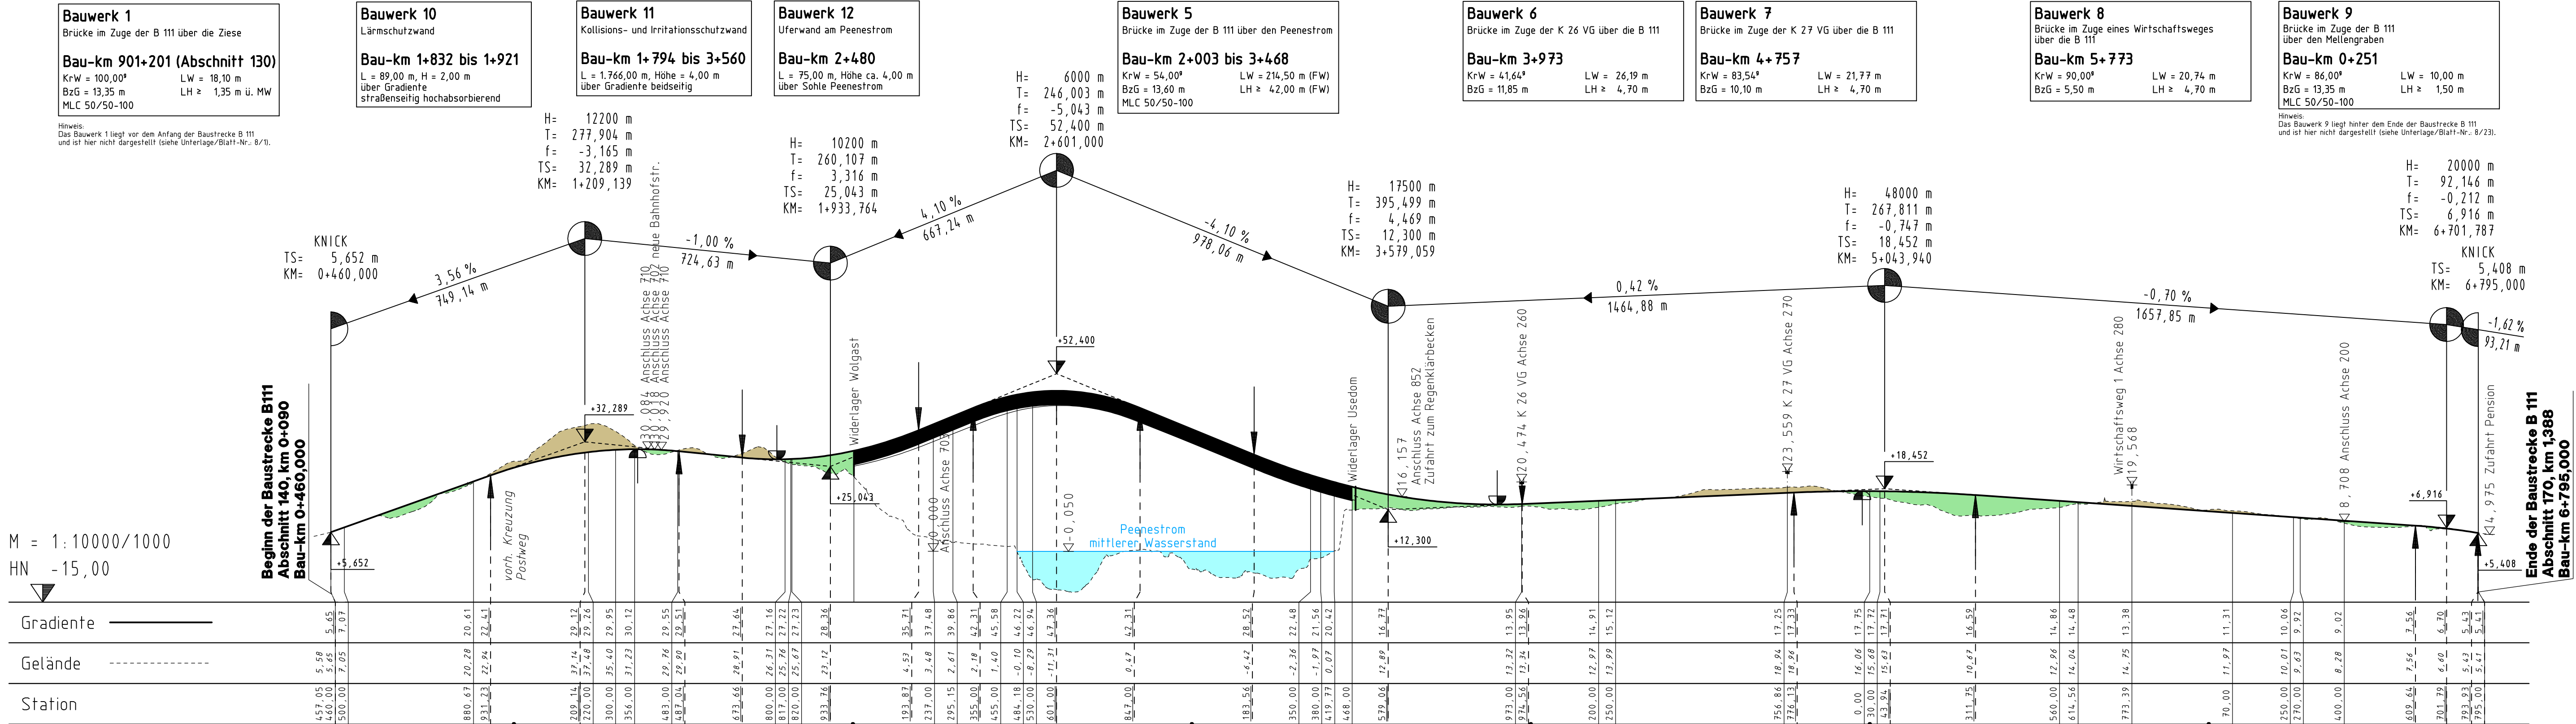
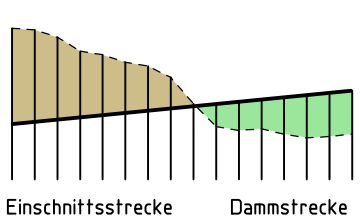



Legende

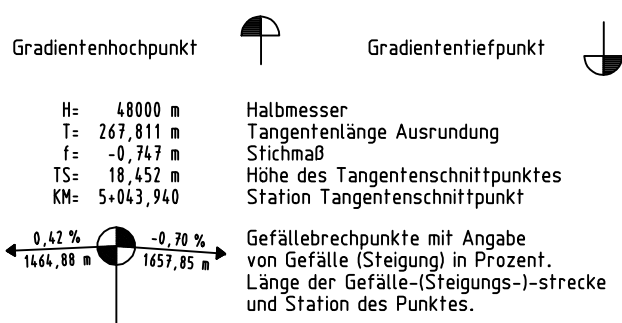

Überholstrecken

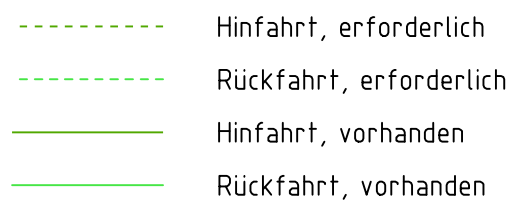

Haltstrecken

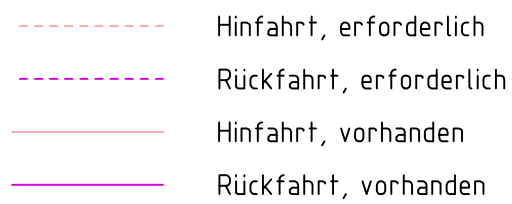

Dorsch Gruppe BDC	BDC Dorsch Consult Ingenieurgesellschaft mbH Niederlassung M-V Industriestraße 8 18069 Rostock Tel.: 0381-20788-0 Fax: 0381-20788-25			Datum	Zeichen
	Bearb.:	06/2018	TR0		
	Gez.:	06/2018	KND		
	Gepr.:	06/2018	STH		

DEGES Zimmerstraße 54 10117 Berlin Tel.: 030-20243-0 Fax: 030-20243-291 www.deges.de				Datum	Zeichen
	Bearb.:				
	Gepr.:	06/2018	gez. i.A. Schneider		
	VKE	2041			

Art der Änderung und Ergänzung			Datum	Name
Nr.				

FESTSTELLUNGSENTWURF

Straßenbauverwaltung LAND MECKLENBURG-VORPOMMERN		Unterlage/Blatt-Nr.: 4 / 1
Straße: B 111 Station: Abs. 140, km 0,090 bis Abs. 170, km 1,388		Übersichtshöhenplan
PROJIS-Nr.: 13179902 20		Bau-km: 0+460 bis 6+795
		Maßstab: 1:1: 10.000/1.000

B 111 – Neubau der Ortsumgebung Wolgast

Bau-km 0+460 bis Bau-km 6+795

Aufgestellt:

i.A. Fiedler
gez. i.A. Fiedler, DEGES
Berlin, den 19.07.2018