


Schnitt J – J
Kreisstraße K 27 VG
(Station 270+030 bis 270+772)

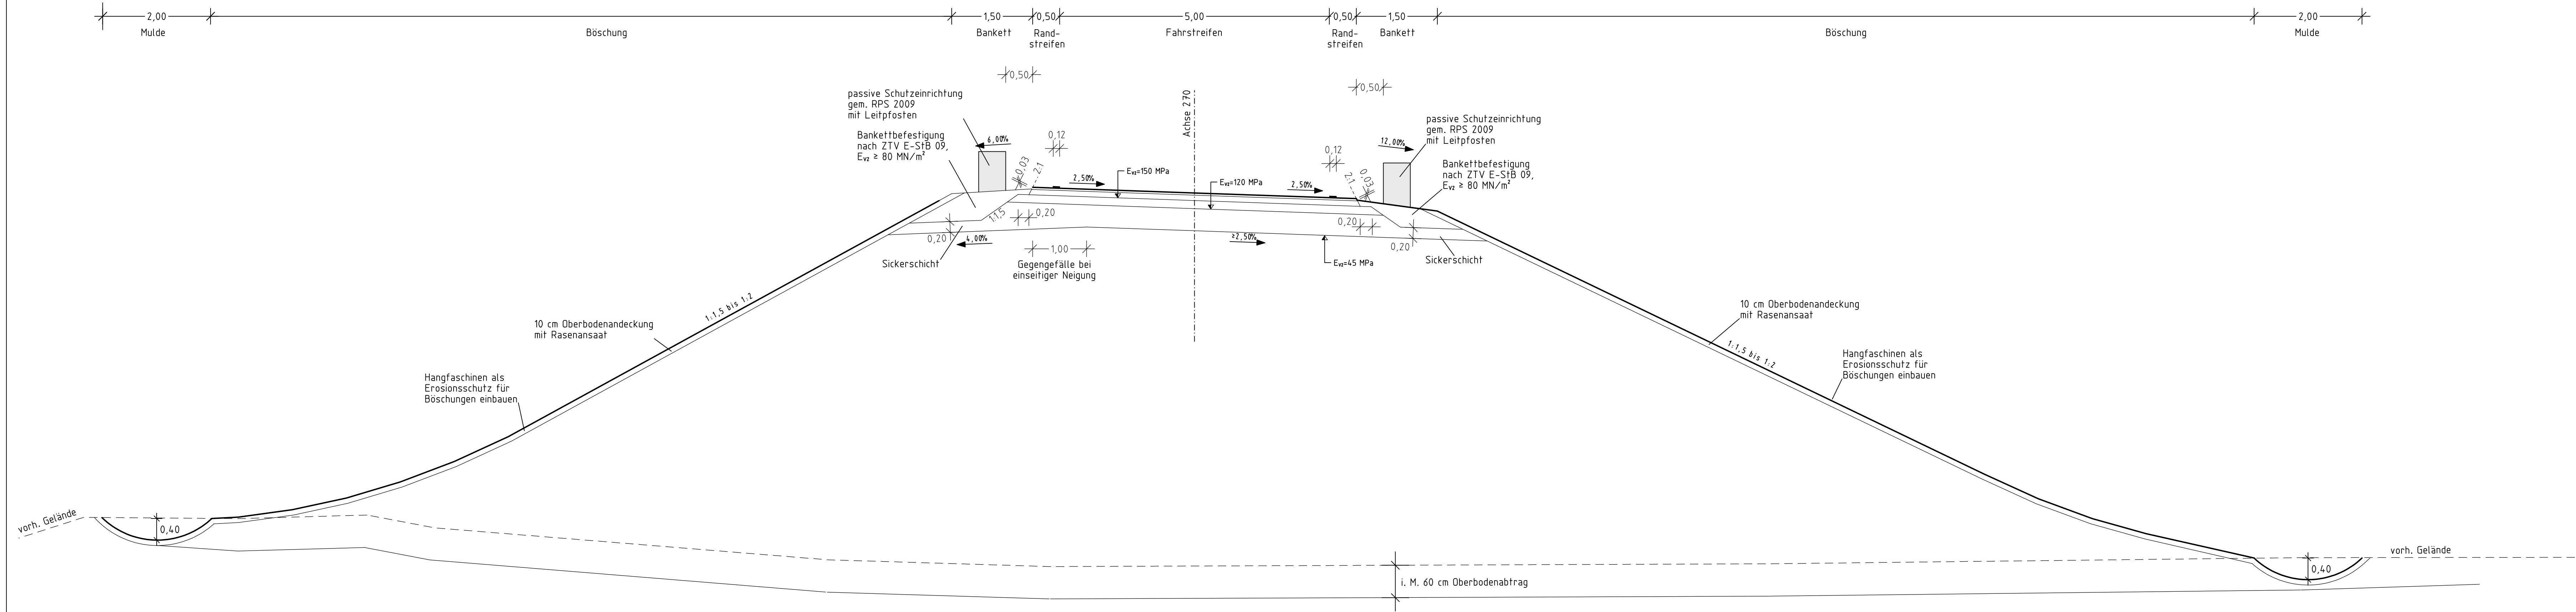

 BDC Dorsch Consult Ingenieurgesellschaft mbH Niederlassung M-V Industriestraße 8 18069 Rostock Tel.: 0381-20 788-0 Fax: 0381-20 788-25		Datum	Zeichen
	Bearb.:	06/2018	TRD
	Gez.:	06/2018	KNO
	Gepr.:	06/2018	STH

 Zimmersstraße 54 10117 Berlin Tel.: 030-20243-0 Fax: 030-20243-291 www.deges.de		Datum	Zeichen
	Bearb.:		
	Gepr.:	06/2018	gez. i. A. Schneider
	VKE	2041	

Nr.	Art der Änderung und Ergänzung	Datum	Name

FESTSTELLUNGSENTWURF	
Straßenbauverwaltung LAND MECKLENBURG-VORPOMMERN	Unterlage/Blatt-Nr.: 6 / 10
Straße: B 111 Station: Abs. 140, km 0,090 bis Abs. 170, km 1,388	Regelquerschnitt J-J Kreisstraße 27 VG
PROJIS-Nr.: 13179902 20	Bau-km: 270+245,000
	Maßstab: 1 : 50

B 111 – Neubau der Ortsumgebung Wolgast Bau-km 0+460 bis Bau-km 6+795	
Aufgestellt: <i>i. A. Fiedler</i> gez. i. A. Fiedler, DEGES Berlin, den 19.07.2018	