


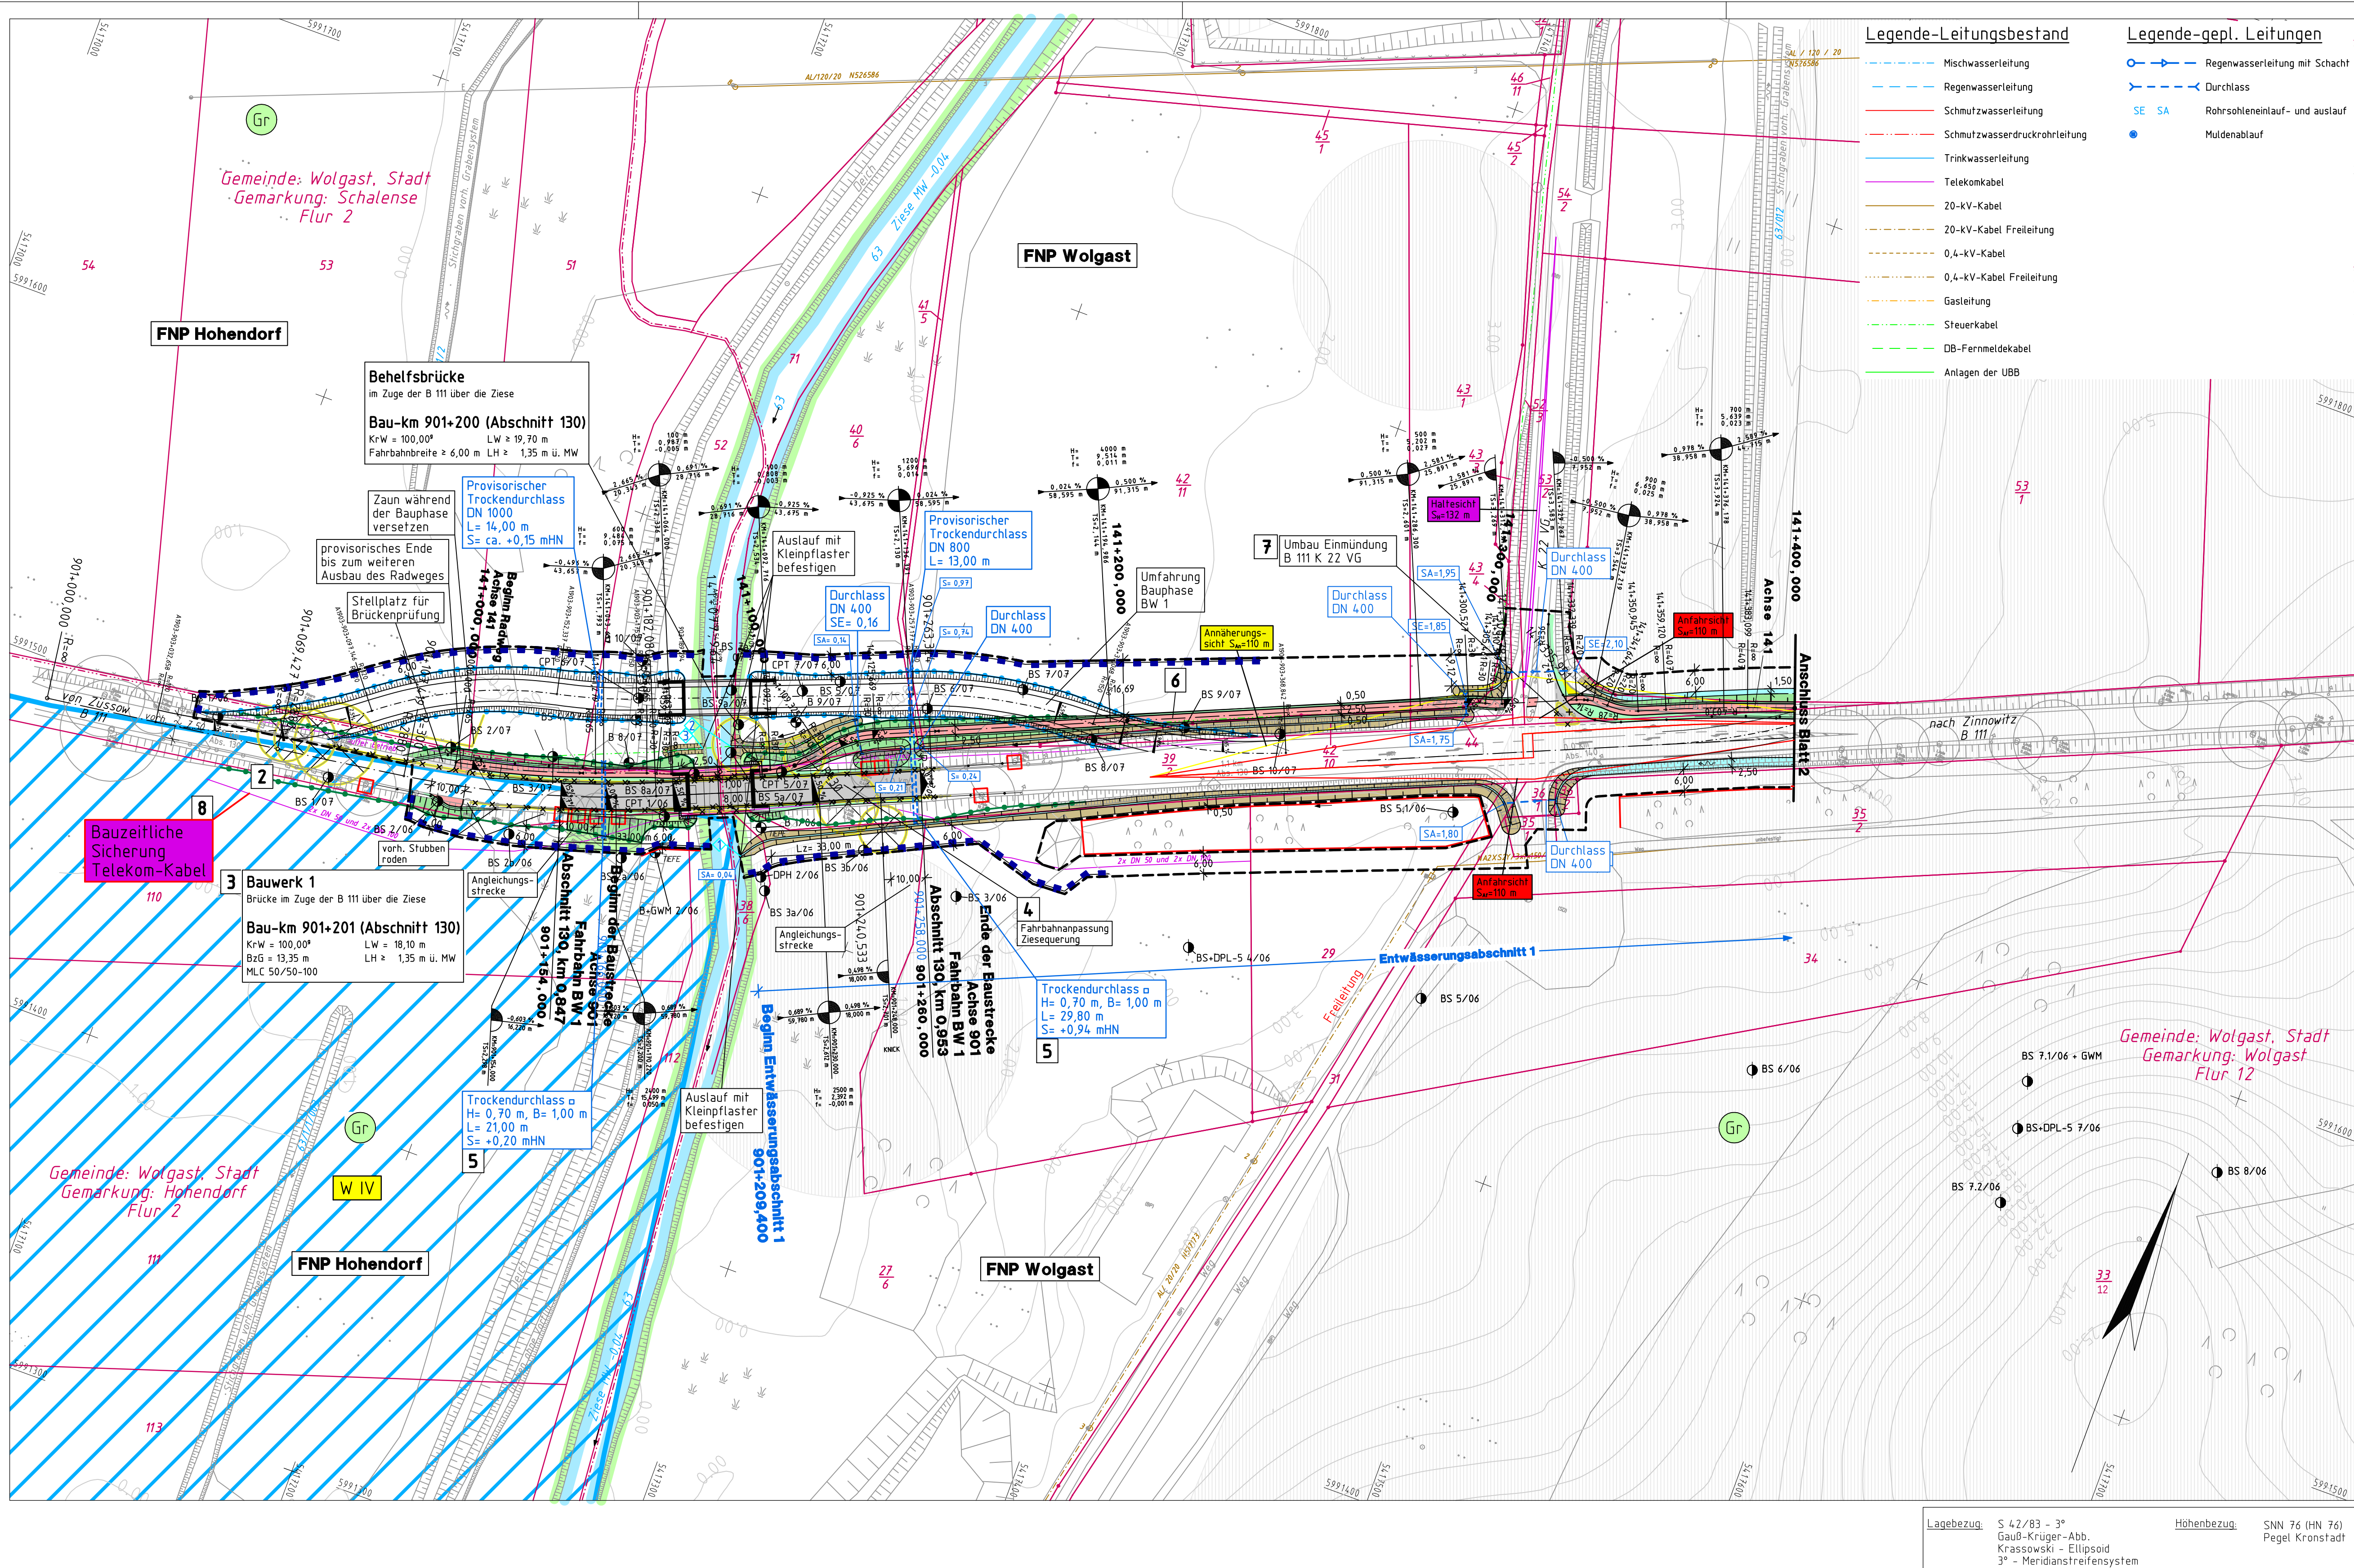

Legende-Leitungsbestand


- Mischwasserleitung
- Regenwasserleitung
- Schmutzwasserleitung
- Schmutzwasserdruckrohrleitung
- Trinkwasserleitung
- Telekomkabel
- 20-kV-Kabel
- 20-kV-Kabel Freileitung
- 0,4-kV-Kabel
- 0,4-kV-Kabel Freileitung
- Gasleitung
- Steuerkabel
- DB-Fernmeldekabel
- Anlagen der UBB

Legende-gepl. Leitungen

- Regenwasserleitung mit Schacht
- Durchlass
- Rohrsohleneinlauf- und auslauf
- Muldenablauf

Legende

- Baufeldgrenze
- Einschnittsböschung
- Bankett
- Fahrbahn
- Bankett
- Gehweg
- Dammböschung
- Entwässerungsmulde
- Radweg
- Zufahrt
- Wirtschaftsweg
- Grünfläche
- Aufbruchfläche
- Gewässer
- Wasserschutzgebiet IV
- Grünfläche
- Sondergebiet (Schulen, Heime, Krankenhäuser)
- Kerngebiet, Dorfgebiet, Mischgebiet
- Gewerbegebiet/ Industriegebiet
- Fassade mit Grenzwertüberschreitung
- Immissionsort ohne Grenzwertüberschreitung
- Immissionsort mit Grenzwertüberschreitung
- Abbruch Schutzplanken
- Schutzplanken
- Lärmschutzwand
- Kollisions- und Irritationsschutzwand
- Spundwand
- Bodendenkmale
- Biotop
- geschützter Landschaftsbestandteil
- Flurstücksgrenze
- Flurstücksnummer
- Numer der Pfeilerachsen
- FFH-Gebiet
- SPA-Gebiet
- B 9/07 Bohrung
- BS 5/07 Bohrsondierung
- CPT 7/07 Drucksondierung
- DPH 2/06 schwere Rammsondierung
- DPL leichte Rammsonde
- bauzeitlicher Amphibien-/Reptilienschutzzaun
- bauzeitliche Leit-/Sperrereinrichtung für Fischotter
- dauerhafte Leit-/Sperrereinrichtung für Fischotter
- Schranke
- Tor
- Nr. der Einleitstelle

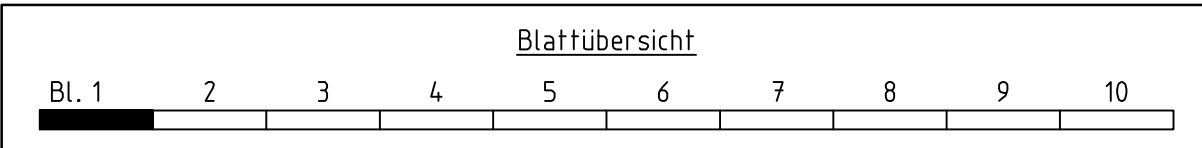

	BDC Dorsch Consult Ingenieurgesellschaft mbH Niederlassung M-V Industriestraße 8 18069 Rostock Tel.: 0381-20788-0 Fax: 0381-20788-25		Datum	Zeichen
	Bearb.:	06/2018	TRD	
	Gez.:	06/2018	KNO	
	Gepr.:	06/2018	STH	

	Zimmerstraße 54 10117 Berlin Tel.: 030-20243-0 Fax: 030-20243-291 www.deges.de		Datum	Zeichen
	Bearb.:			
	Gepr.:	06/2018	gez. I. A. Schneider	
	VKE	2041		

Nr.	Art der Änderung und Ergänzung	Datum	Name

FESTSTELLUNGSENTWURF

Straßenbauverwaltung LAND MECKLENBURG-VORPOMMERN		Unterlage/Blatt-Nr.: 7 / 1
Straße: B 111 Station: Abs. 140, km 0,090 bis Abs. 170, km 1,388		Lageplan
PROJIS-Nr.: 13179902 20		Bau-km: 901+154 bis 901+260 Maßstab: 1 : 1.000

B 111 - Neubau der Ortsumgebung Wolgast

Bau-km 0+460 bis Bau-km 6+795

Aufgestellt:

i. A. Fiedler
gez. i. A. Fiedler, DEGES
Berlin, den 19.07.2018

Lagebezug: S 42/83 - 3°
Gauß-Krüger-Abb.
Krassowski - Ellipsoid
3° - Meridianstreifensystem

Höhenbezug: SNN 76 (HN 76)
Pegel Kronstadt