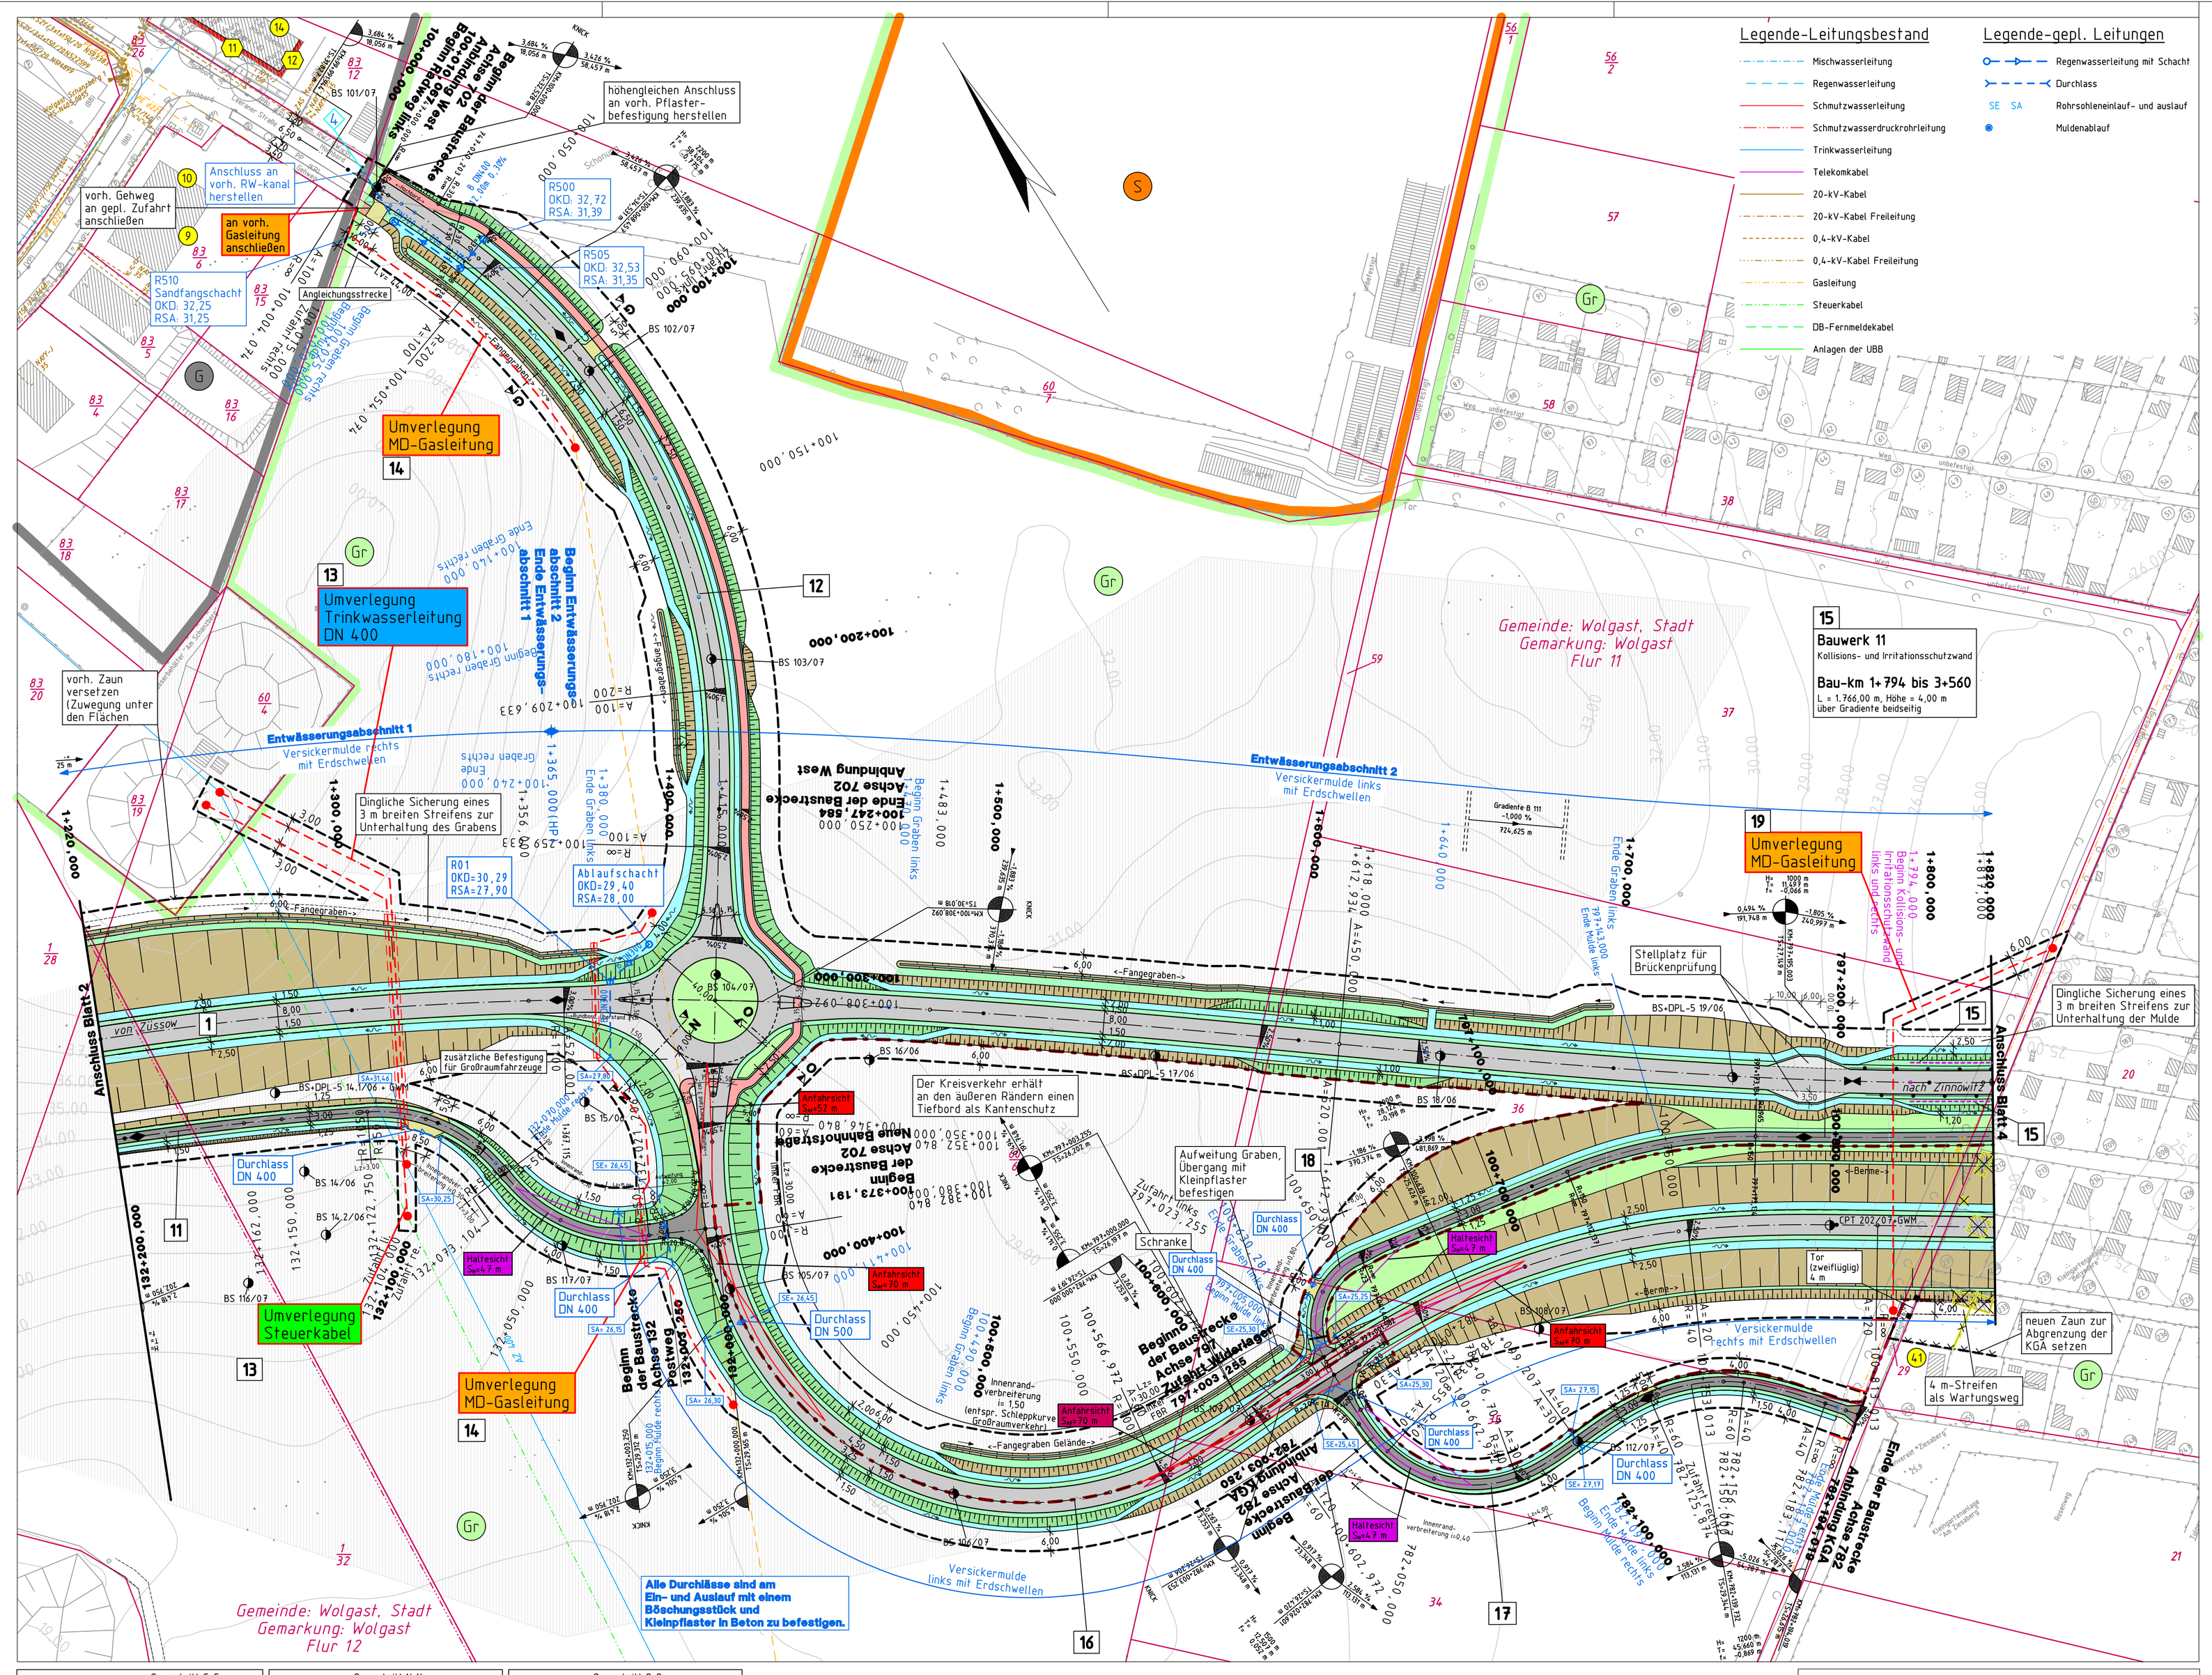

Legende-Leitungsbestand

- Mischwasserleitung
- Regenwasserleitung
- Schmutzwasserleitung
- Schmutzwasserdruckrohrleitung
- Trinkwasserleitung
- Telekomkabel
- 20-kV-Kabel
- 20-kV-Kabel Freileitung
- 0,4-kV-Kabel
- 0,4-kV-Kabel Freileitung
- Gasleitung
- Steuerkabel
- DB-Fernmeldekabel
- Anlagen der UBB

Legende-gepl. Leitungen

- Regenwasserleitung mit Schacht
- Durchlass
- SE SA Rohrsohleneinlauf- und auslauf
- Muldenablauf

Legende

- Baufeldgrenze
- Einschnittsböschung Bankett
- Fahrbahn
- Bankett Gehweg Dammböschung Entwässerungsmulde Radweg
- Zufahrt
- Wirtschaftsweg
- Grünfläche
- Aufbruchfläche
- Gewässer
- W IV Wasserschutzgebiet IV
- Gr Grünfläche
- S Sondergebiet (Schulen, Heime, Krankenhäuser)
- M Kerngebiet, Dorfgebiet, Mischgebiet
- G Gewerbegebiet/ Industriegebiet
- Zaun
- Zaun umsetzen
- Zaunabbruch
- Gebäudeabbruch
- zu fällender Baum
- Schutzzaun während der Bautätigkeit (schematische Darstellung)
- Baumschutzmaßnahmen während der Bautätigkeit
- Grenze zwischen Bauvorhaben B 111 und "Neue Bahnhofstraße"
- Fassade mit Grenzwertüberschreitung
- 1 Immissionsort ohne Grenzwertüberschreitung
- 9 Immissionsort mit Grenzwertüberschreitung
- Abbruch Schutzplanken
- Schutzplanken
- Lärmschutzwand
- Kollisions- und Irritationsschutzwand
- Spundwand
- Bodendenkmale BD
- B Biotop
- LB geschützter Landschaftsbestandsteil
- Flurstücksgrenze
- 51 Flurstücksnummer
- 20 Nummer der Pfeilerachsen
- FFH-Gebiet
- SPA-Gebiet
- B 9/07 Bohrung
- BS 5/07 Bohrsondierung
- CPT 7/07 Drucksondierung
- DPH 2/06 schwere Rammsondierung
- DPL leichte Rammsonde
- bauzeitlicher Amphibien-/Reptilienschutzzaun
- bauzeitliche Leit-/Sperreinrichtung für Fischotter
- dauerhafte Leit-/Sperreinrichtung für Fischotter
- Schranke
- Tor
- Z Nr. der Einleitstelle

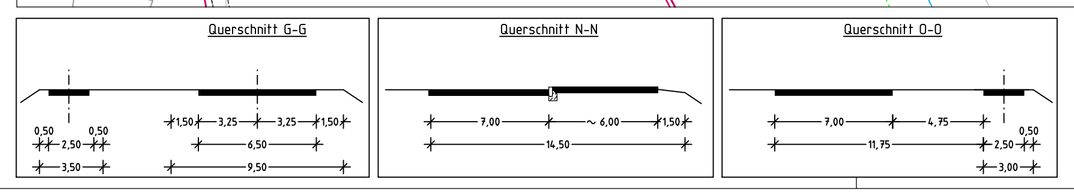

Lagebezug: S 42/83 - 3° Gauß-Krüger-Abb. Krassowski - Ellipsoid 3° - Meridianstreifensystem

Höhenbezug: SNN 76 (HN 76) Pegel Kronstadt

Blattübersicht

Bl. 1 | 2 | 3 | 4 | 5 | 6 | 7 | 8 | 9 | 10

Dorsch Gruppe BDC
BDC Dorsch Consult Ingenieurgesellschaft mbH
Niederlassung M-V
Industriestraße 8
18069 Rostock
Tel.: 0381-20788-0
Fax: 0381-20788-25

	Datum	Zeichen
Bearb.:	06/2018	TRO
Gez.:	06/2018	KNO
Gepr.:	06/2018	STH

DEGES
Zimmerstraße 54
10117 Berlin
Tel.: 030-20243-0
Fax: 030-20243-291
www.deges.de

	Datum	Zeichen
Bearb.:		
Gepr.:	06/2018	gez. i. A. Schneider
VKE	2041	

Nr.	Art der Änderung und Ergänzung	Datum	Name

FESTSTELLUNGSENTWURF

Straßenbauverwaltung
LAND MECKLENBURG-VORPOMMERN

Straße: B 111 Station: Abs. 140, km 0,090 bis Abs. 170, km 1,388

PROJIS-Nr.: 13179902 20

Unterlage/Blatt-Nr.: 7 / 3
Lageplan
Bau-km: 1+220 bis 1+820
Maßstab: 1 : 1.000

B 111 – Neubau der Ortsumgehung Wolgast

Bau-km 0+460 bis Bau-km 6+795

Aufgestellt:
i.A. Fiedler
gez. i. A. Fiedler, DEGES
Berlin, den 19.07.2018

\\RDG-FS01\Projekte\CARD84\2726_OU_Wolgast_PLAFE/2726_OU_Wolgast_PLAFE/LP_ST_1000_03.PLT/LP_ST_1000_03 25.09.