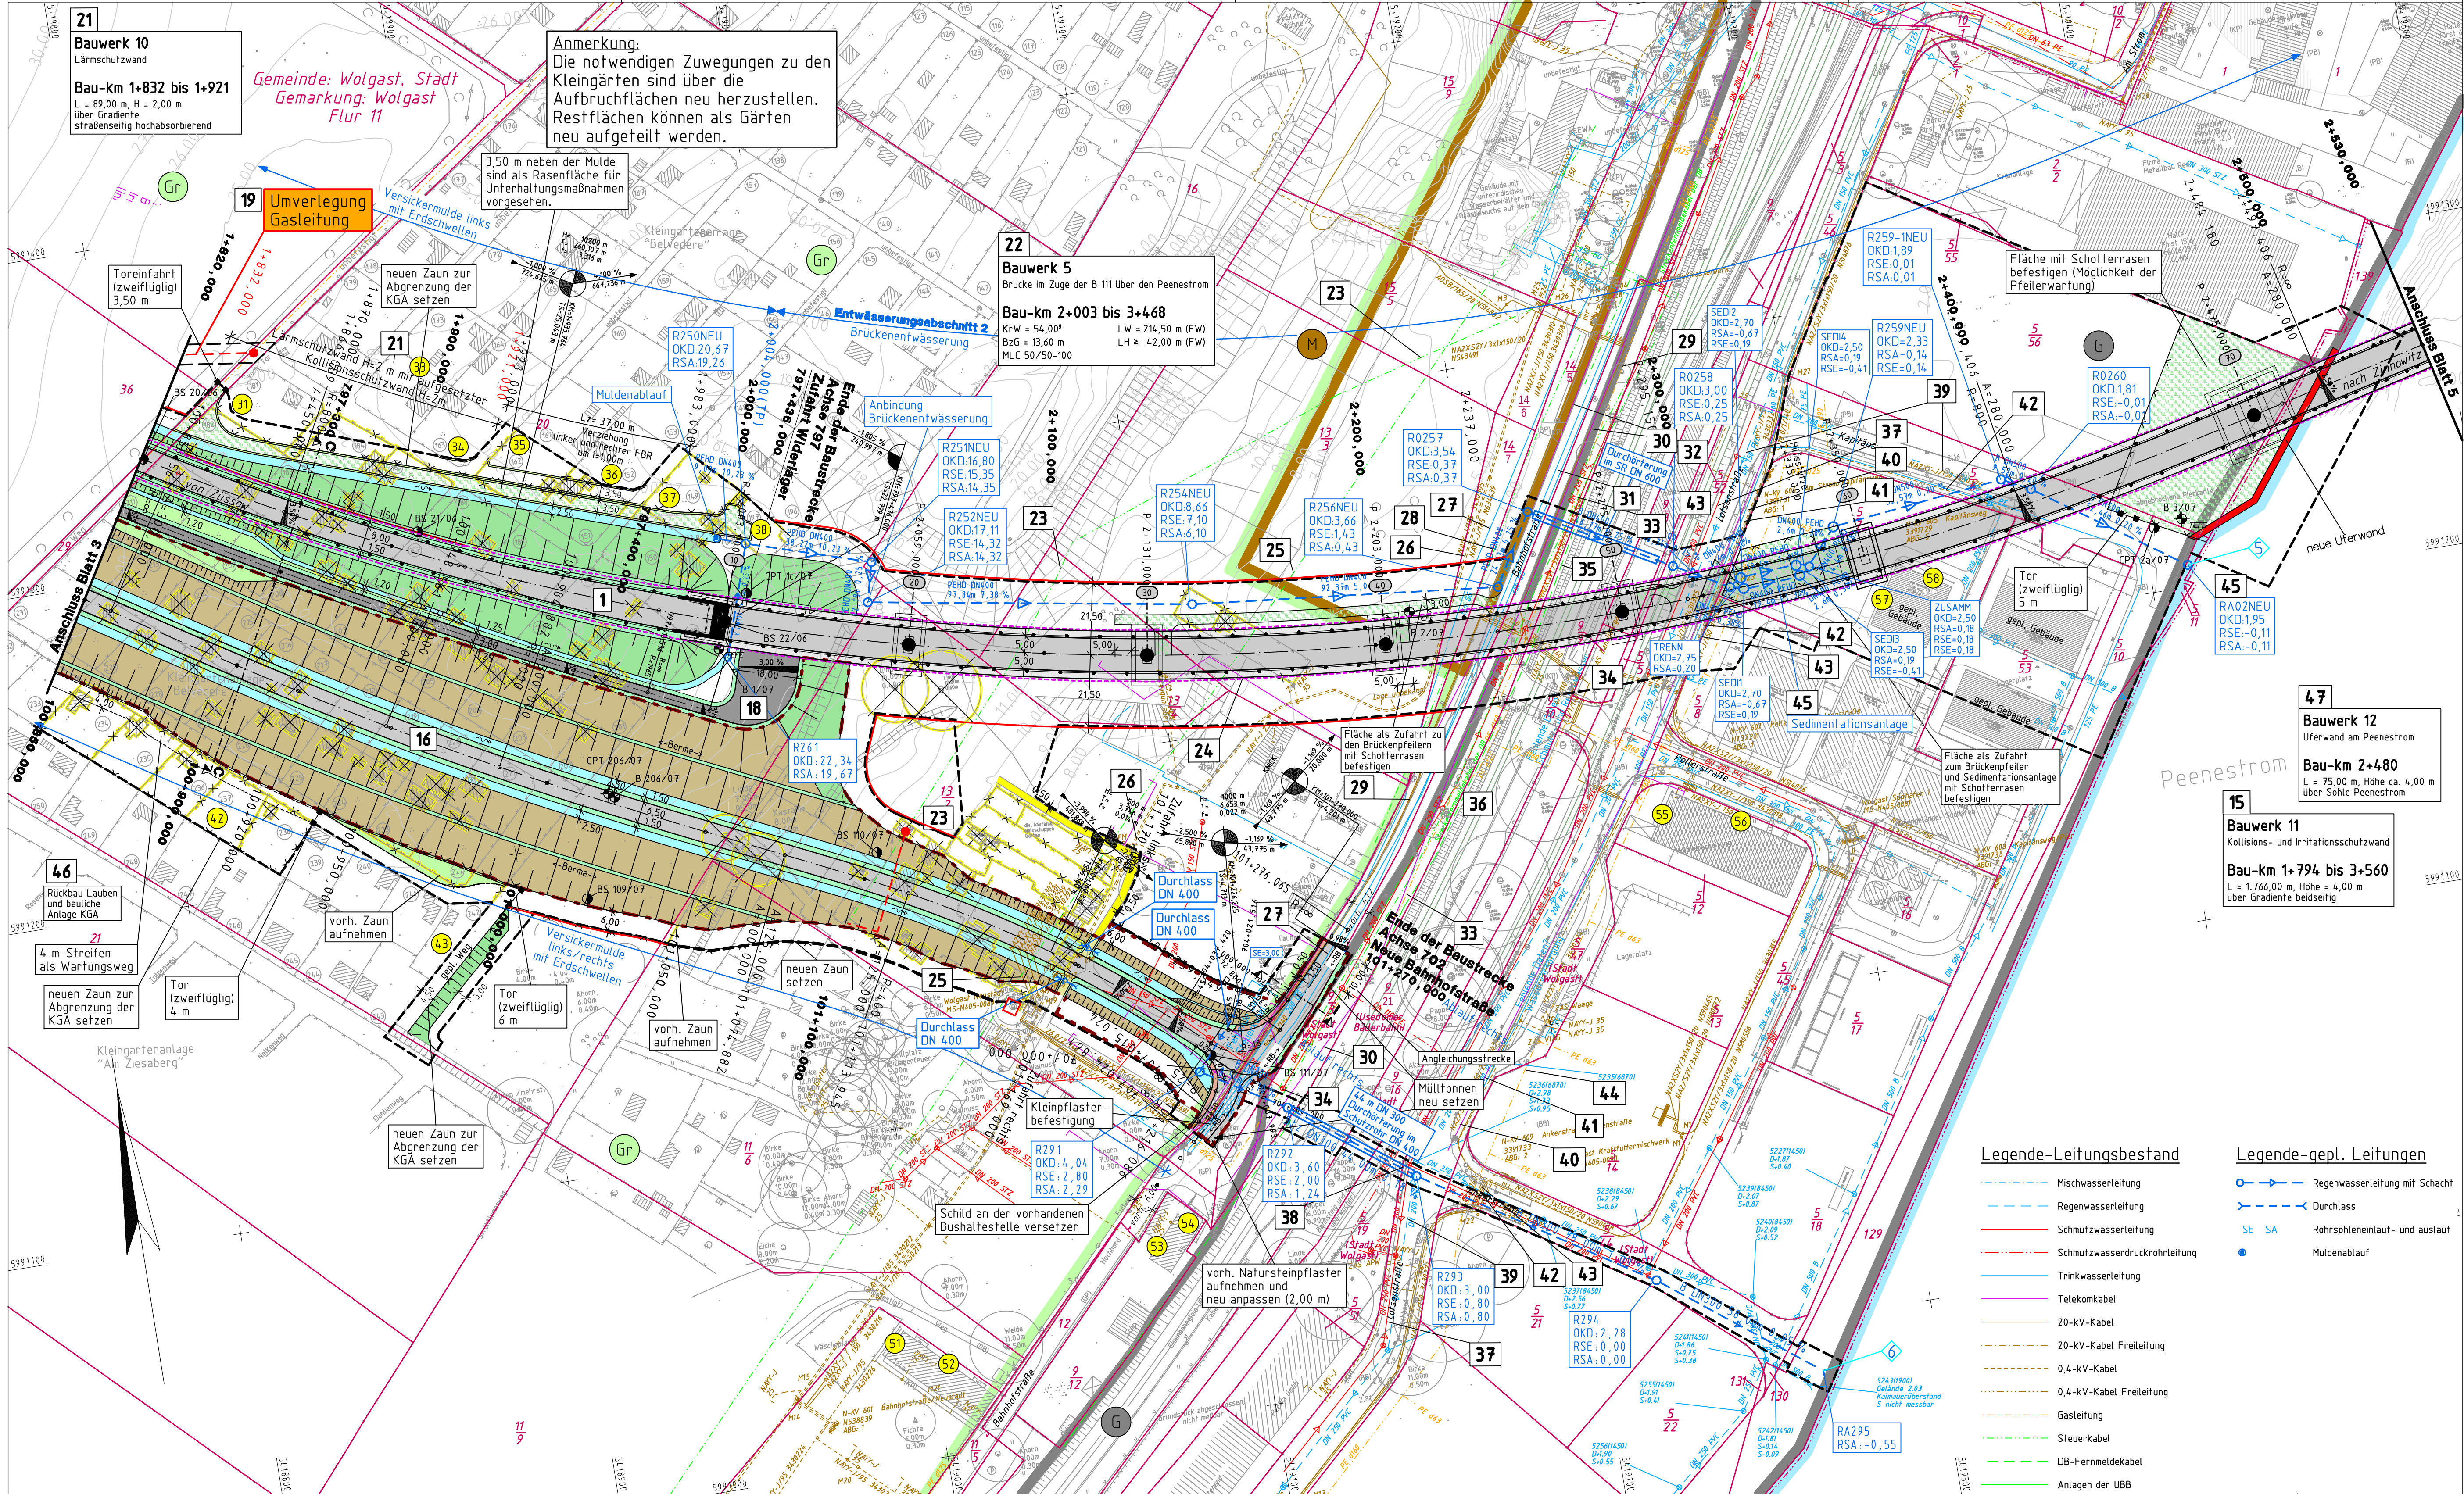


	BDC Dorsch Consult Ingenieurgesellschaft mbH Niederlassung M-V Industriestraße 8 18069 Rostock Tel.: 0381-20 788-0 Fax: 0381-20 788-25		Datum	Zeichen
	Bearb.:	06/2018	TRO	
	Gez.:	06/2018	KNO	
	Gepr.:	06/2018	STH	

	Zimmerstraße 54 10117 Berlin Tel.: 030-20243-0 Fax: 030-20243-291 www.deges.de		Datum	Zeichen
	Bearb.:			
	Gepr.:	06/2018	gez. i. A. Schneider	
	VKE	2041		

Nr.	Art der Änderung und Ergänzung	Datum	Name

FESTSTELLUNGSENTWURF			
Straßenbauverwaltung		Unterlage/Blatt-Nr.: 7 / 4	
LAND MECKLENBURG-VORPOMMERN		Lageplan	
Straße: B 111 Station: Abs. 140, km 0,090 bis Abs. 170, km 1,388		Bau-km: 1+820 bis 2+530	
PROJIS-Nr.: 13179902 20		Maßstab: 1:1.000	

B 111 – Neubau der Ortsumgebung Wolgast Bau-km 0+460 bis Bau-km 6+795		Aufgestellt: <i>i.A. Fiedler</i> gez. i. A. Fiedler, DEGES Berlin, den 19.07.2018	
Lagebezug: S 42/83 - 3° Gauß-Krüger-Abb. Krassowski - Ellipsoid 3° - Meridianstreifensystem		Höhenbezug: SNN 76 (HN 76) Pegel Kronstadt	