


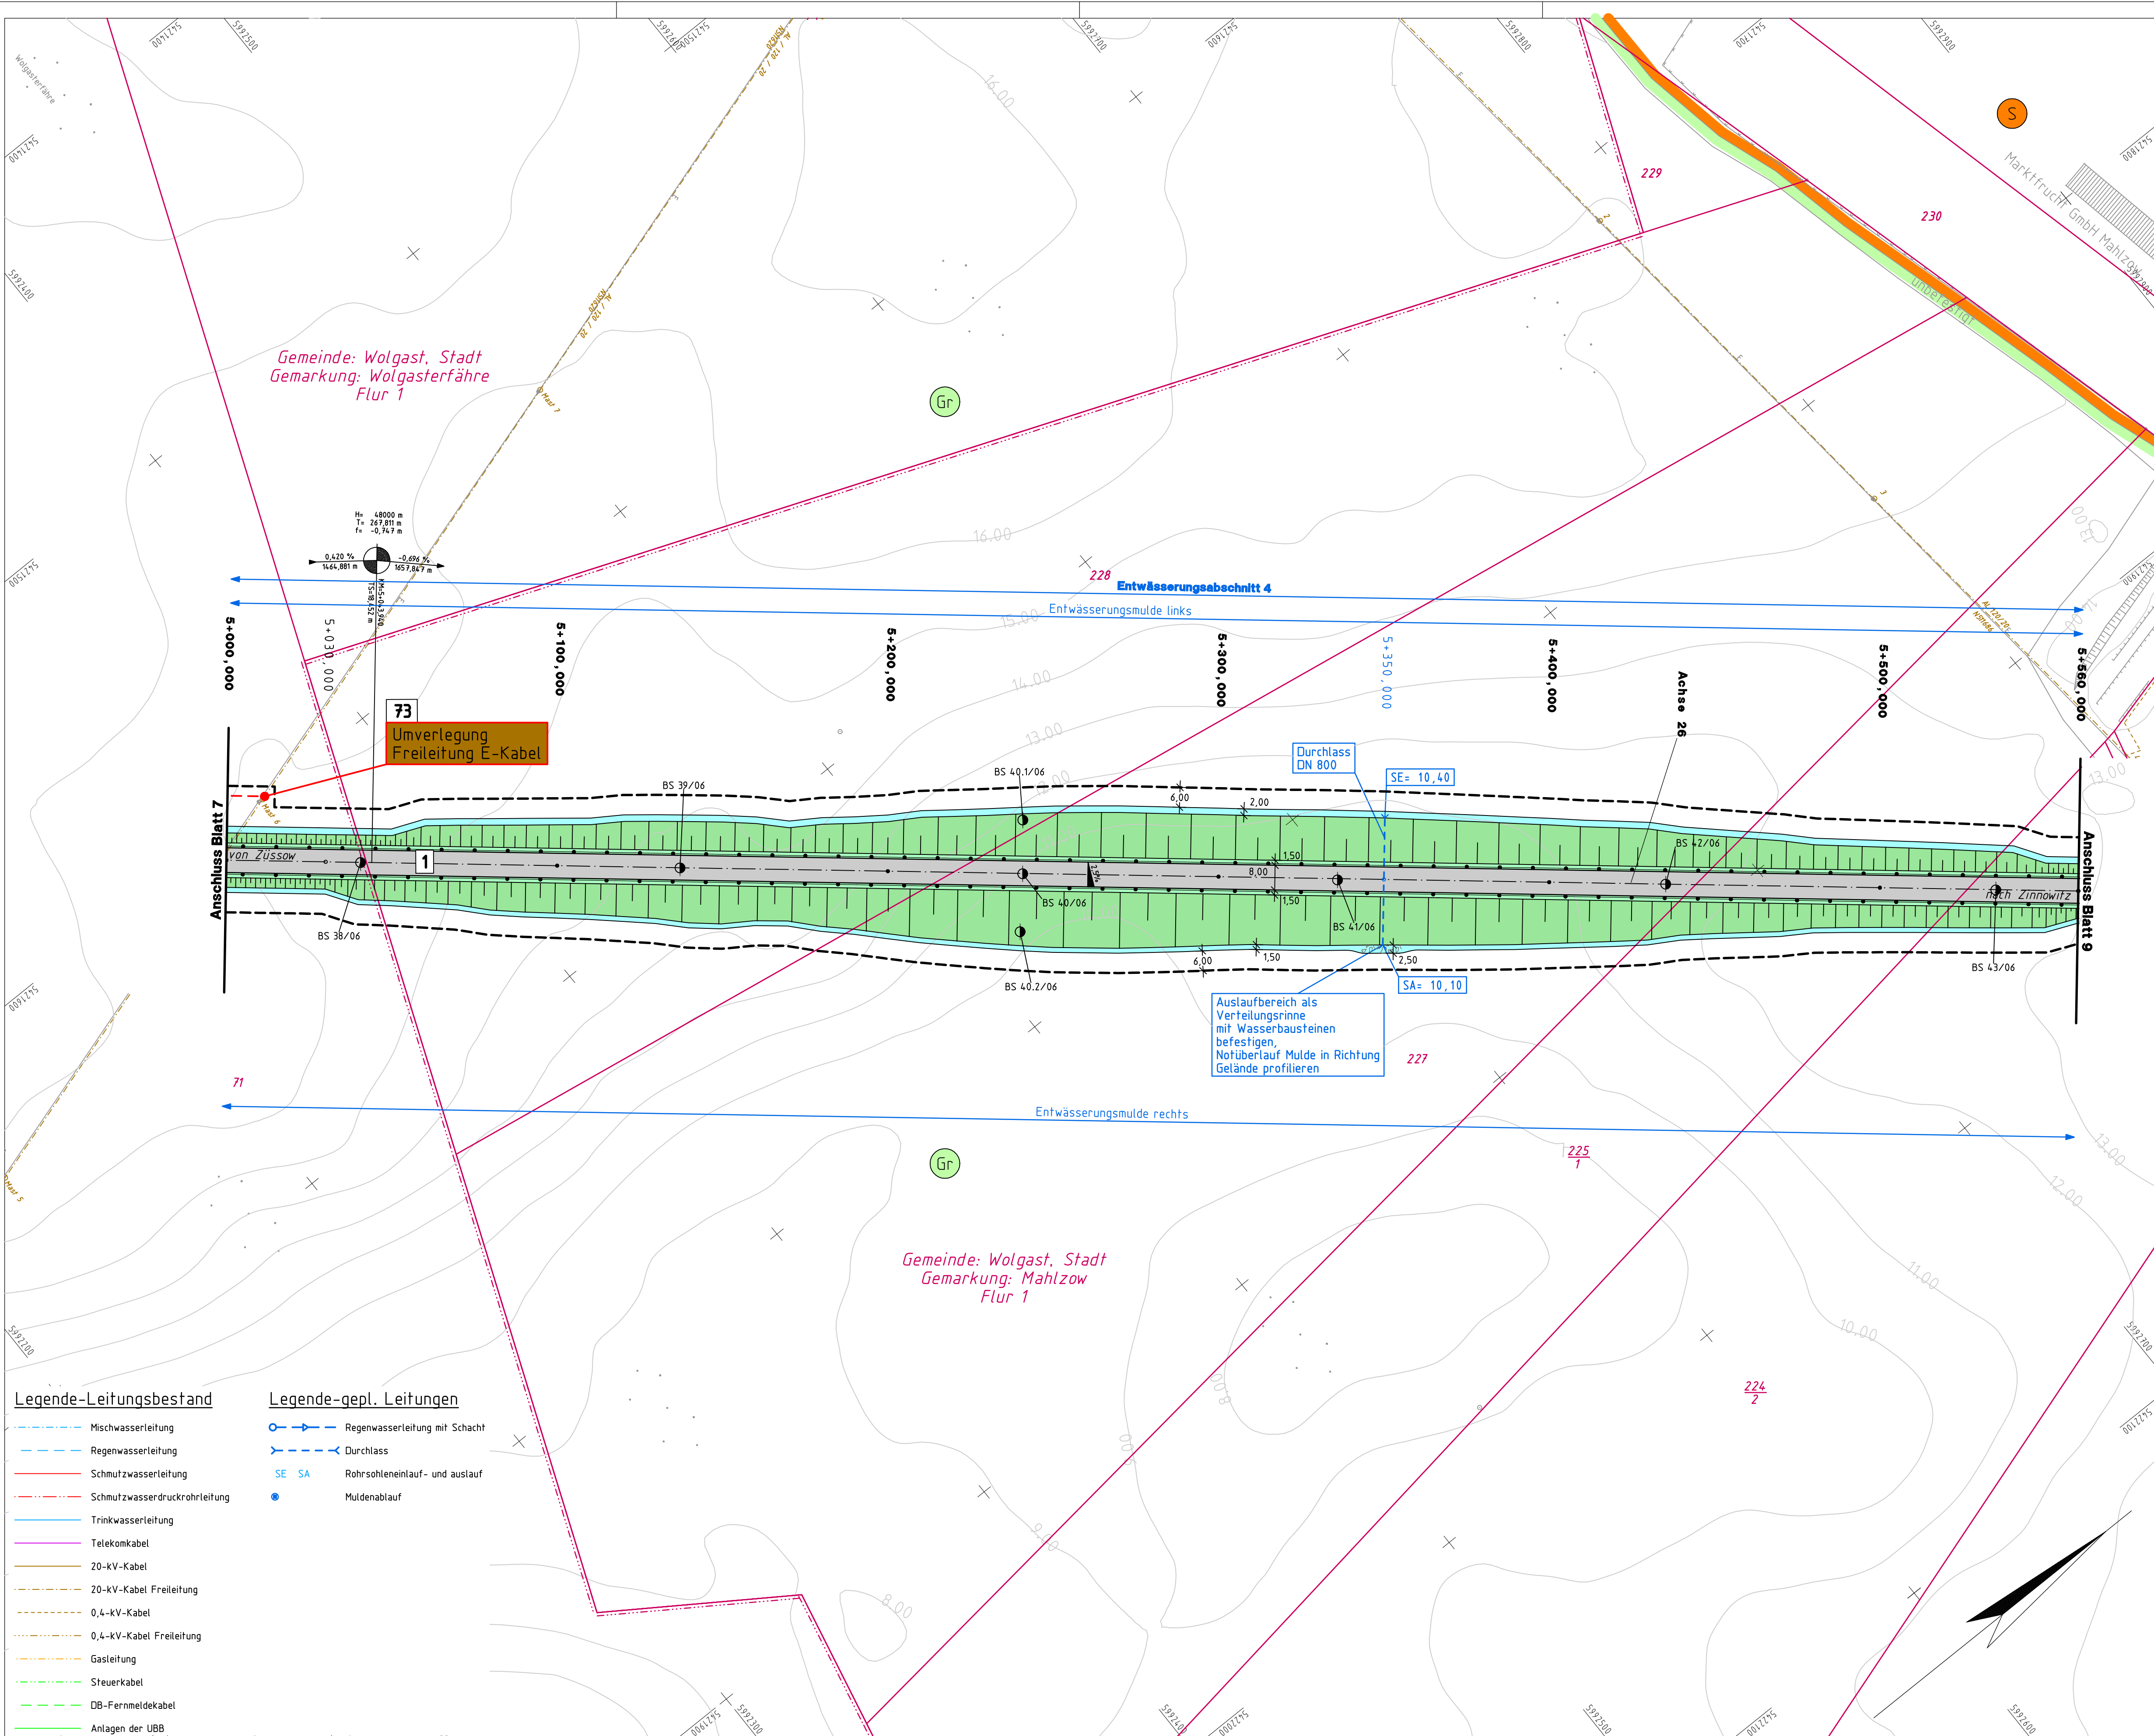

- Legende-Leitungsbestand**


 - Mischwasserleitung
 - Regenwasserleitung
 - Schmutzwasserleitung
 - Schmutzwasserdruckrohrleitung
 - Trinkwasserleitung
 - Telekomkabel
 - 20-kV-Kabel
 - 20-kV-Kabel Freileitung
 - 0,4-kV-Kabel
 - 0,4-kV-Kabel Freileitung
 - Gasleitung
 - Steuerkabel
 - DB-Fernmeldekabel
 - Anlagen der UBB
- Legende-gepl. Leitungen**

 - Regenwasserleitung mit Schacht
 - Durchlass
 - SE SA Rohrsohleinlauf- und auslauf
 - Muldenablauf

- Legende**

- Baufeldgrenze
 - Einschnittsböschung
 - Bankett
 - Fahrbahn
 - Bankett
 - Dehweg
 - Dammböschung
 - Entwässerungsmulde
 - Radweg
 - Zufahrt
 - Wirtschaftsweg
 - Grünfläche
 - Aufbruchfläche
 - Gewässer
 - Wasserschutzgebiet IV
 - Grünfläche
 - Sondergebiet (Schulen, Heime, Krankenhäuser)
 - Kerngebiet, Dorfgebiet, Mischgebiet
 - Gewerbegebiet/ Industriegebiet
 - Zaun
 - Zaun umsetzen
 - Zaunabbruch
 - Gebäudeabbruch
 - zu fallender Baum
 - Schutzzaun während der Baufähigkeit (schematische Darstellung)
 - Baumschutzmaßnahmen während der Baufähigkeit

- Fassade mit Grenzwertüberschreitung
 - Immissionsort ohne Grenzwertüberschreitung
 - Immissionsort mit Grenzwertüberschreitung
 - Abbruch Schutzplanken
 - Schutzplanken
 - Lärmschutzwand
 - Kollisions- und Irritationsschutzwand
 - Spundwand
 - Bodendenkmale
 - Biotop
 - geschützter Landschaftsbestandteil
 - Flurstücksgrenze
 - Flurstücksnummer
 - Nummer der Pfeilerachsen
 - FFH-Gebiet
 - SPA-Gebiet
 - B 9/07 Bohrung
 - BS 5/07 Bohrsondierung
 - CPT 7/07 Drucksondierung
 - DPH 2/06 schwere Rammsondierung
 - DPL leichte Rammsonde
 - bauzeitlicher Amphibien-/Reptilienschutzzäun
 - bauzeitliche Leit-/Sperrereinrichtung für Fischtotter
 - dauerhafte Leit-/Sperrereinrichtung für Fischtotter
 - Schranke
 - Tor
 - Nr. der Einleitstelle

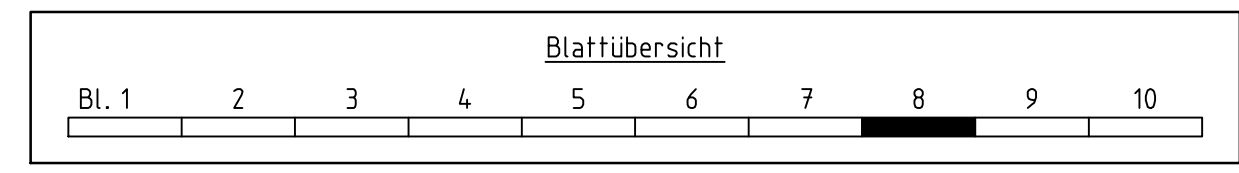

	BDC Dorsch Consult Ingenieurgesellschaft mbH Niederlassung M-V Industriestraße 8 18069 Rostock Tel.: 0381-20788-0 Fax: 0381-20788-25			Datum	Zeichen
	Bearb.:	06/2018	TRO		
	Gez.:	06/2018	KNO		
	Gepr.:	06/2018	STH		

 Zimmerstraße 54 10117 Berlin Tel.: 030-20243-0 Fax: 030-20243-291 www.deges.de				Datum	Zeichen
	Bearb.:				
	Gepr.:	06/2018	gez. i. A. Schneider		
	VKE	2041			

Nr.	Art der Änderung und Ergänzung	Datum	Name

FESTSTELLUNGSENTWURF

Straßenbauverwaltung
LAND MECKLENBURG-VORPOMMERN

Straße: B 111 Station: Abs. 140, km 0,090 bis Abs. 170, km 1,388
PROJIS-Nr.: 13179902 20

Unterlage/Blatt-Nr.: 7 / 8

Lageplan

Bau-Km: 5+000 bis 5+560
Maßstab: 1 : 1.000

B 111 – Neubau der Ortsumgebung Wolgast
Bau-km 0+460 bis Bau-km 6+795

Aufgestellt:
i. A. Fiedler
gez. i. A. Fiedler, DEGES
Berlin, den 19.07.2018

Lagebezug: S 42/03 - 3°
Gauß-Krüger-Abb.
Krassowski - Ellipsoid
3° - Meridianstreifensystem

Hohenbezug: SNN 76 (HN 76)
Pegel Kronstadt