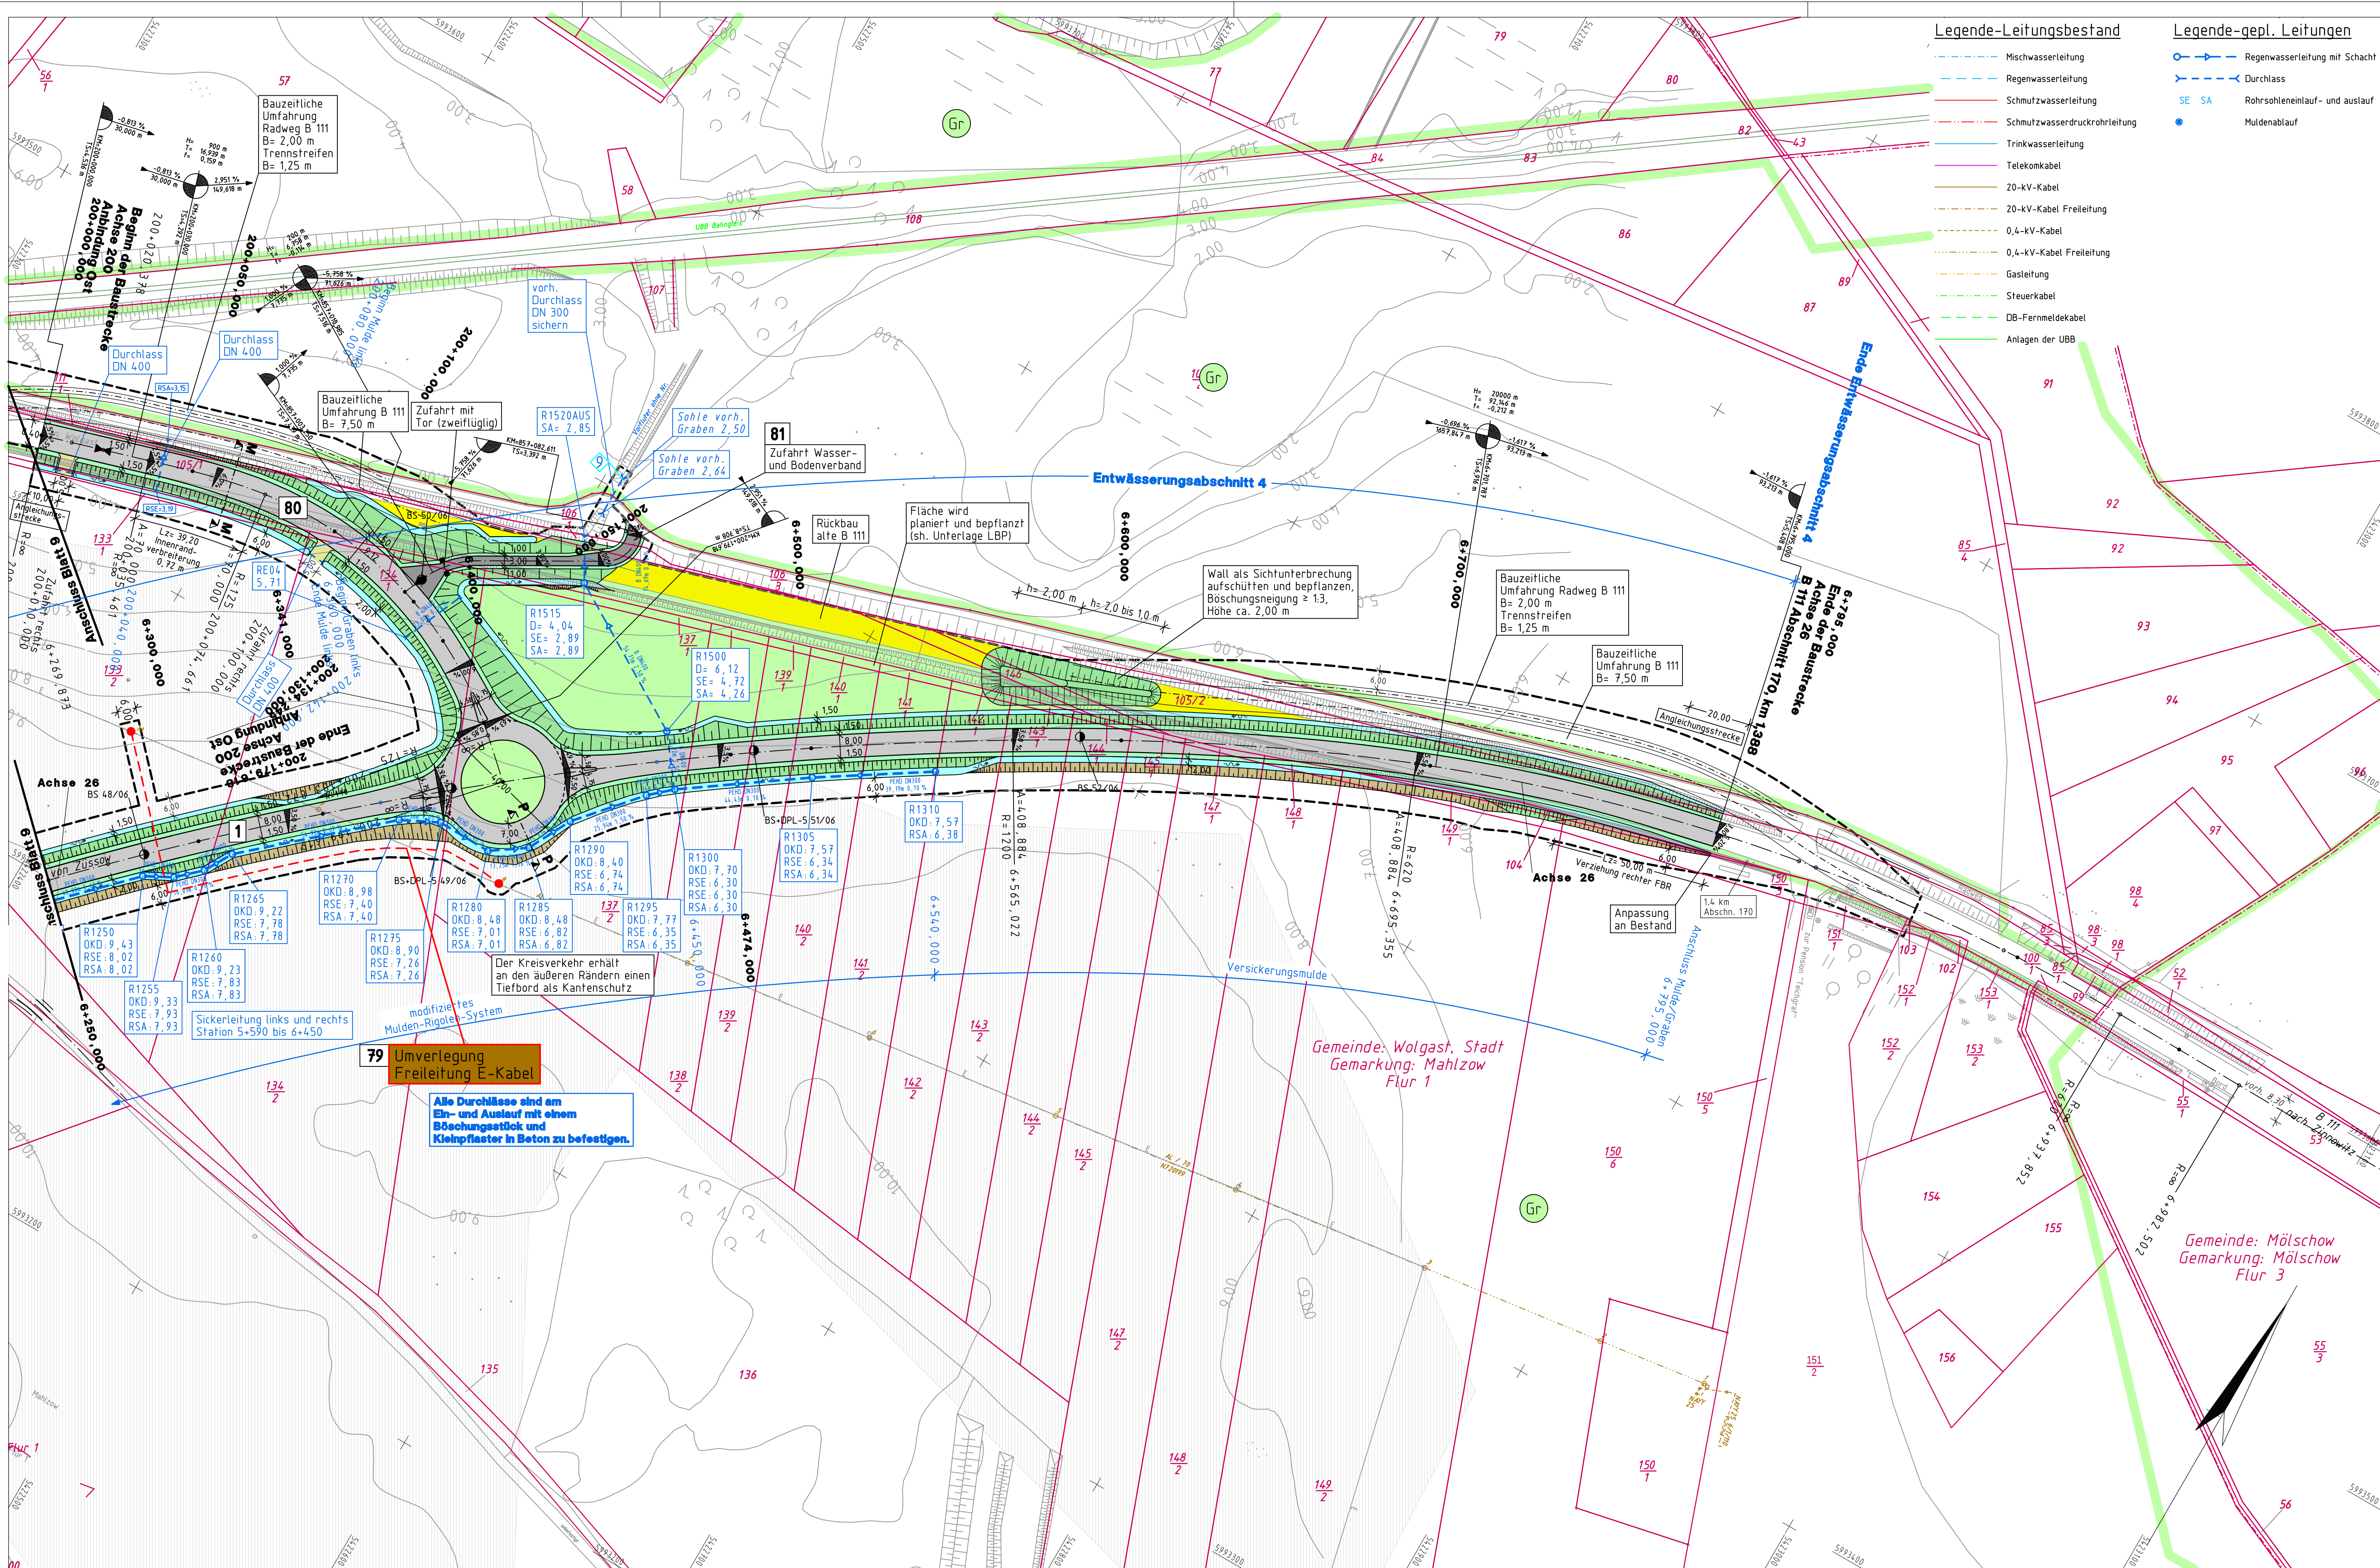


Lagebezug: S 42/83 - 3°
Gauß-Krüger-Abb.
Krassowski - Ellipsoid
3° - Meridianstreifensystem

Höhenbezug: SNN 76 (HN 76)
Pegel Kronstadt

Legende-Leitungsbestand

- Mischwasserleitung
- Regenwasserleitung
- Schmutzwasserleitung
- Schmutzwasserdruckrohrleitung
- Trinkwasserleitung
- Telekommunikationskabel
- 20-kV-Kabel
- 20-kV-Kabel Freileitung
- 0,4-kV-Kabel
- 0,4-kV-Kabel Freileitung
- Gasleitung
- Steuerkabel
- DB-Fernmeldekabel
- Anlagen der UBB

Legende-gepl. Leitungen

- Regenwasserleitung mit Schacht
- Durchlass
- SE SA Rohrselektier- und -auslauf
- Muldenablauf

Legende

- Baufeldgrenze
- Einschnittböschung
- Fahrbahn
- Bankett
- Gehege
- Dammboschung
- Entwässerungsmulde
- Radweg
- Zufahrt
- Wirtschaftsweg
- Grünfläche
- Aufbruchfläche
- Gewässer
- Wasserschutzgebiet IV
- Grünfläche
- Sondergebiet (Schulen, Heime, Krankenhäuser)
- Kerngebiet, Dorfgebiet, Mischgebiet
- Gewerbegebiet / Industriegebiet
- Zaun
- Zaun umsetzen
- Zaunabruch
- Gebäudeabbruch
- zu fallender Baum
- Schutzzaun während der Bauzeit (schematische Darstellung)
- Baumschutzmaßnahmen während der Bauzeit
- Fassade mit Grenzüberschreitung
- Immissionsort ohne Grenzüberschreitung
- Immissionsort mit Grenzüberschreitung
- Abbruch Schutzplanken
- Schutzplanken
- Lärmschutzwand
- Kollisions- und Infraktionsschutzwand
- Spundwand
- Bodendenkmale
- Biotop
- geschützter Landschaftsbestandteil
- Flurstücksgrenze
- Flurstücksnummer
- Nummer der Pfeilerachsen
- FFH-Gebiet
- SPA-Gebiet
- B 9/07 Bohrung
- BS 5/07 Bohrsondierung
- CPT 7/07 Drucksondierung
- DPH 2/06 schwere Rammsondierung
- DPL leichte Rammsonde
- bauzeitlicher Amphibien-/Reptilienschutzzaun
- bauzeitliche Leit-/Sperrereinrichtung für Fische
- dauerhafte Leit-/Sperrereinrichtung für Fische
- Schranke
- Tor
- Nr. der Einleitstelle

Blattübersicht									
Bl. 1	2	3	4	5	6	7	8	9	10

Dorsch Gruppe BDC BDC Dorsch Consult Ingenieurgesellschaft mbH Niederlassung M-V Industriestraße 8 18069 Rostock Tel.: 0381-20788-0 Fax: 0381-20788-25	Bearb.:	06/2018	TRD
	Gez.:	06/2018	KND
	Gepr.:	06/2018	STH
	Datum	Zeichen	

DEGES Zimmerstraße 54 10117 Berlin Tel.: 030-20243-0 Fax: 030-20243-291 www.deges.de	Bearb.:		
	Gepr.:	06/2018	gez. i. A. Schneider
	VKE	2041	
	Datum	Zeichen	

Nr.	Art der Änderung und Ergänzung	Datum	Name
-----	--------------------------------	-------	------

FESTSTELLUNGSENTWURF			
Straßenbauverwaltung LAND MECKLENBURG-VORPOMMERN		Unterlage/Blatt-Nr.: 7 / 10	
Straße: B 111 Station: Abs. 140, km 0,090 bis Abs. 170, km 1,388		Lageplan	
PROJIS-Nr.: 13179902 20		Bau-km: 6+250 bis 6+960	
		Maßstab: 1:1.000	

B 111 - Neubau der Ortsumgehung Wolgast			
Bau-km 0+460 bis Bau-km 6+795			

Aufgestellt: <i>i. A. Fiedler</i> gez. i. A. Fiedler, DEGES Berlin, den 19.07.2018	
---	--

\\RDS-FS01V\Projekte\CARD04\2726_OU_Wolgast_PLAFE\2726_OU_Wolgast_PLAFE\LP_ST_1000_10.PLT\LP_ST_1000_10_25.07