

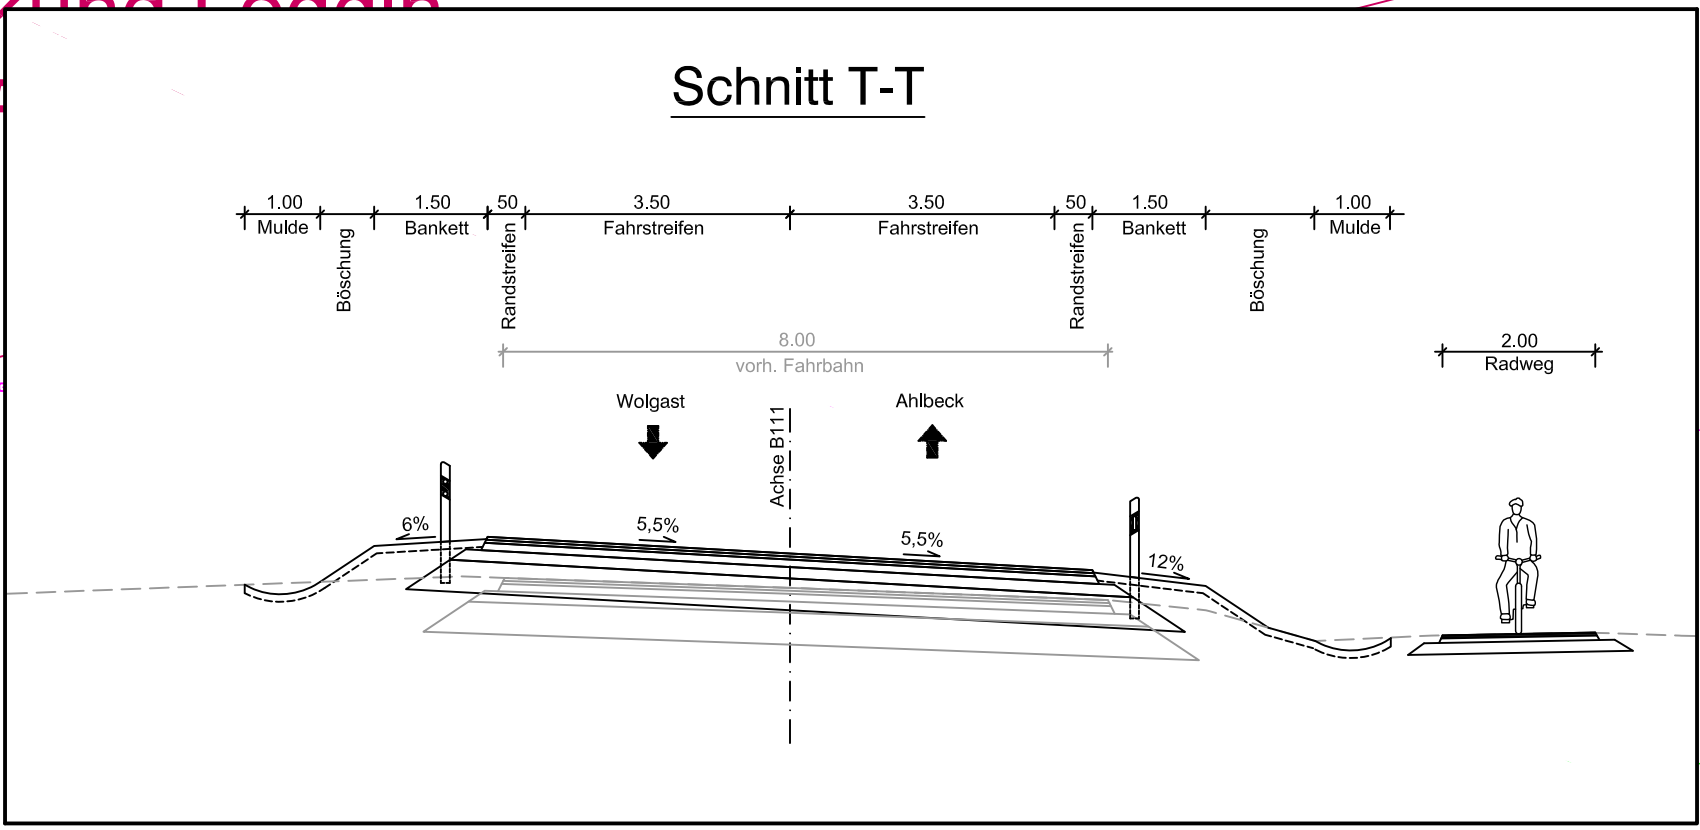
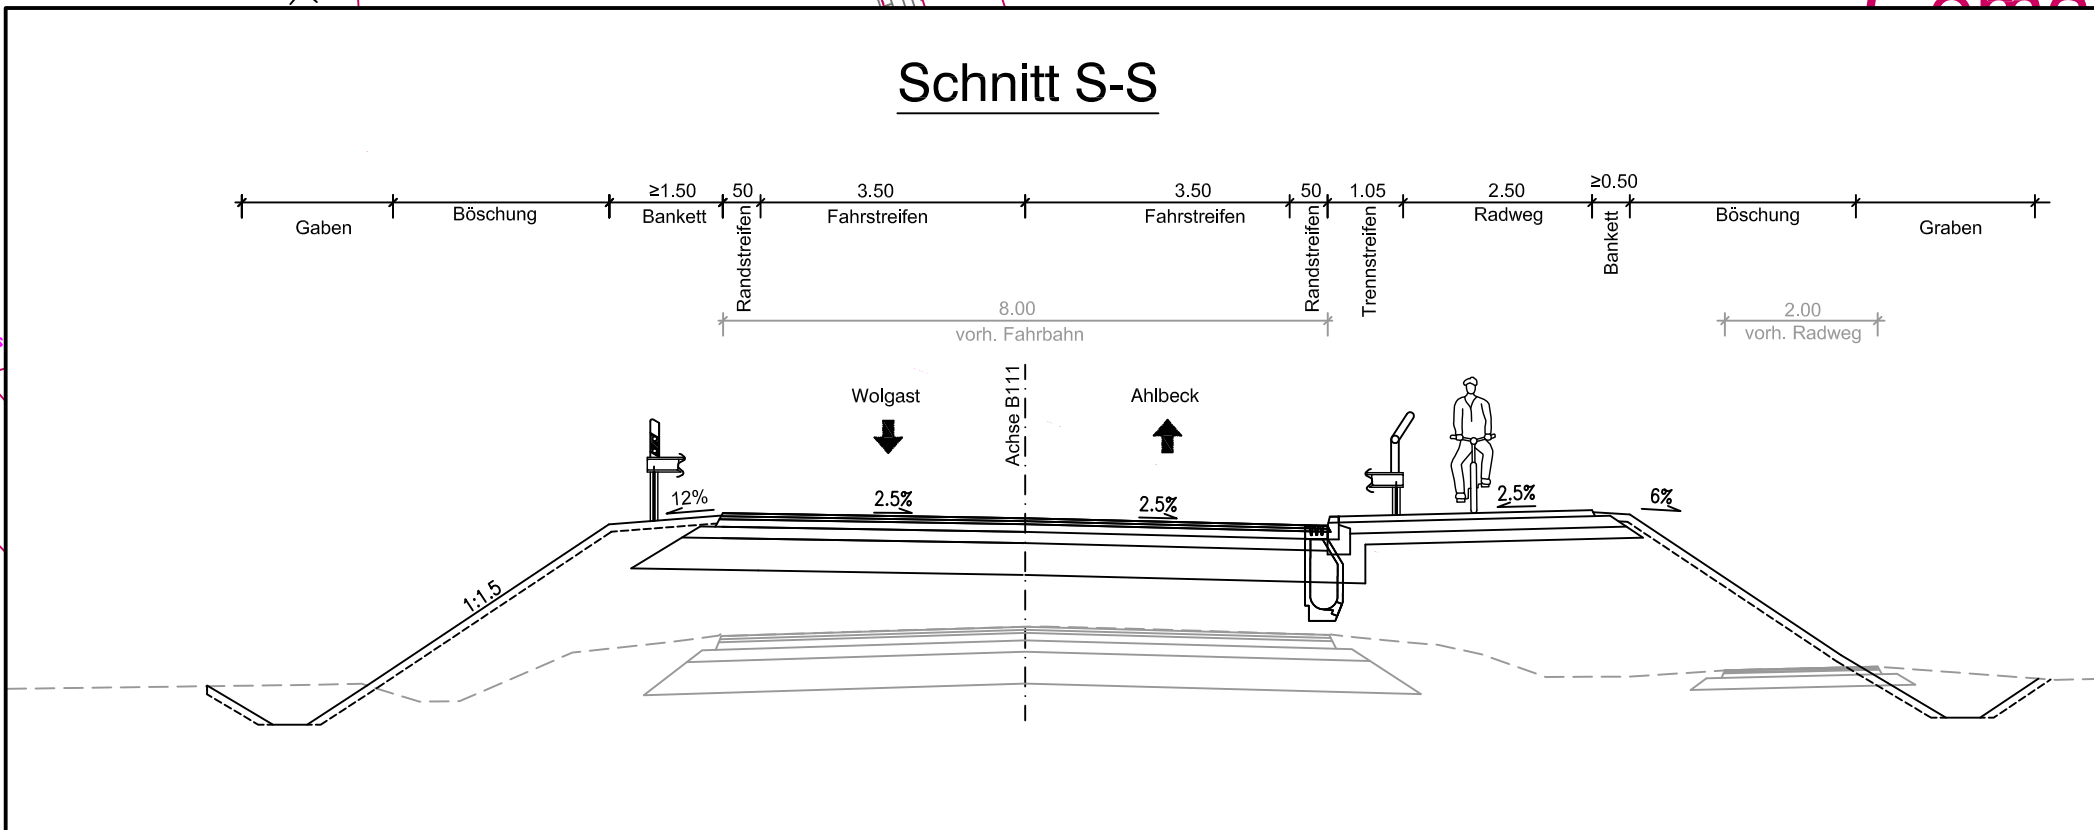
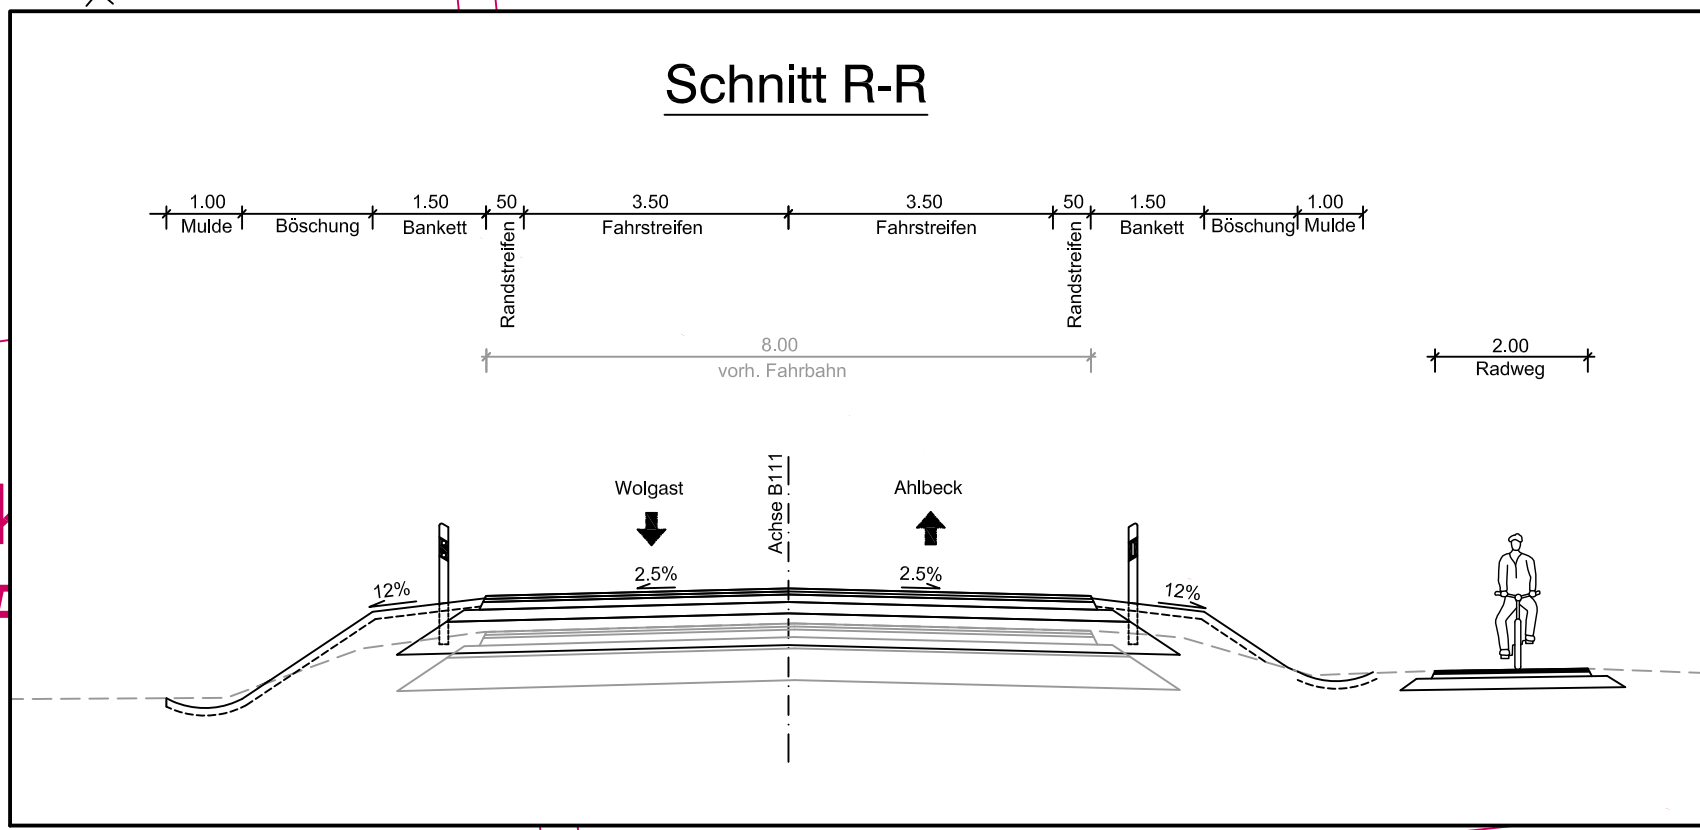


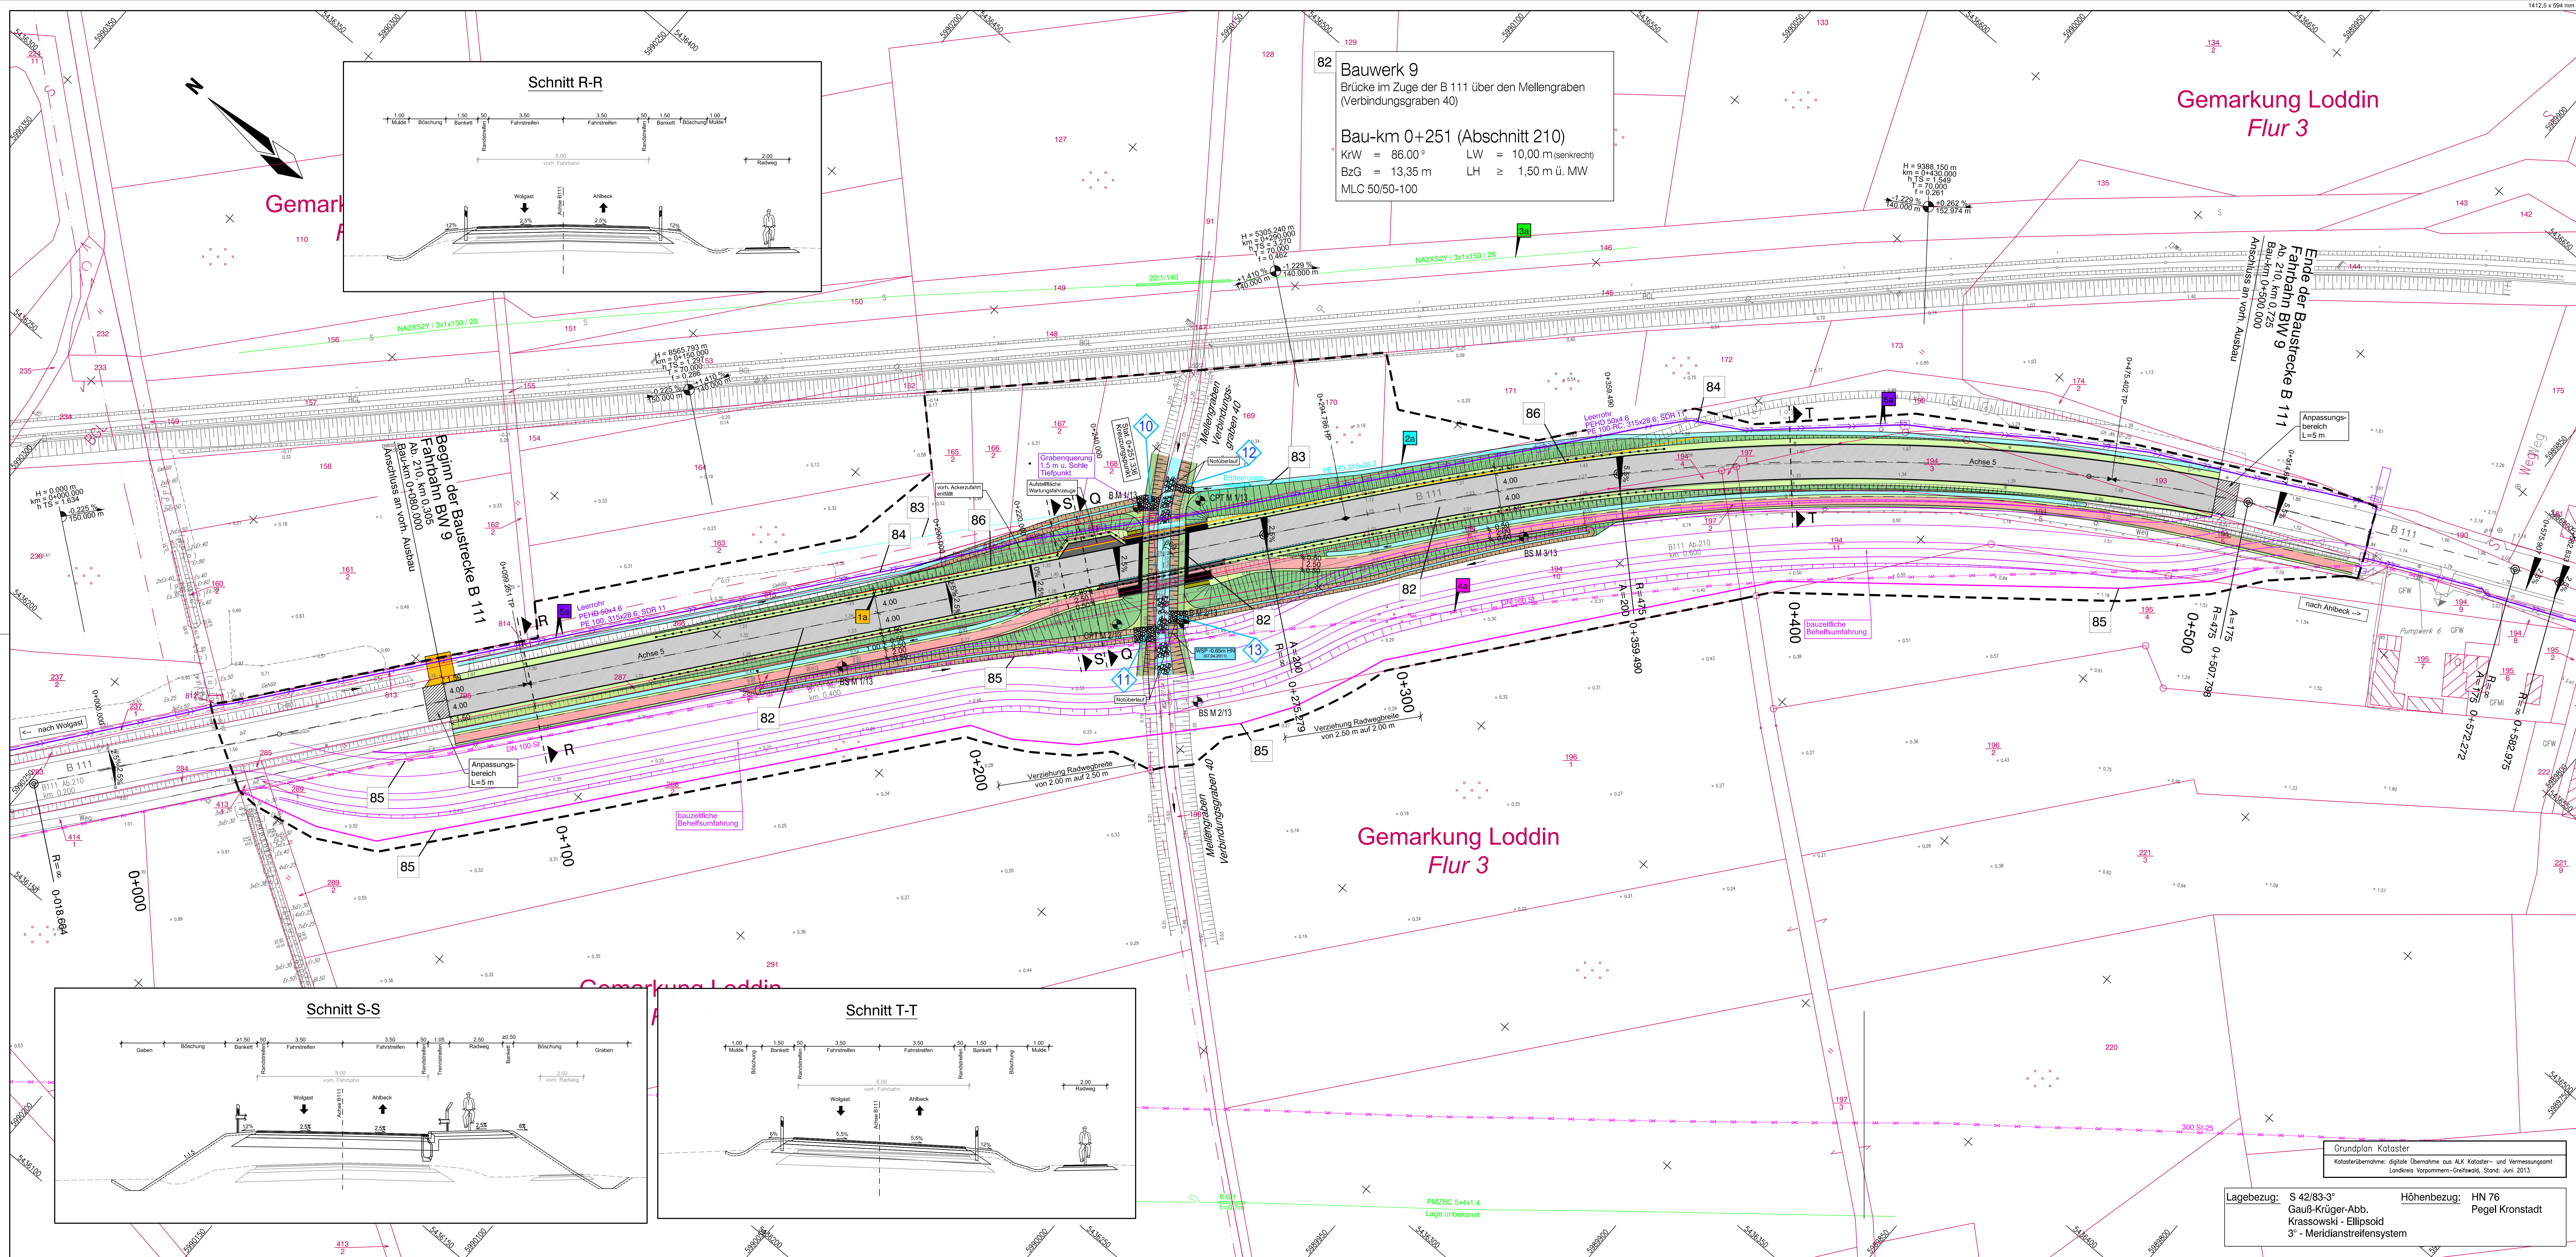

Zeichenerklärung	
	Mulde
	Dammböschung
	Barkett
	Fahrbahn
	Bankett
	Einschnittsböschung
	Graben
	Radweg
	Gehweg
	Rinne
	Grünfläche
	Ackerzufahrt
	bauzeitliche Umfahrung
	Baufeldgrenze
	Nr. der Einleiste
	H=7000.000
	T=177.837
	Neigungsberechnung mit Angabe von Gefälle (-) und Steigung (+) in Prozent, Länge der Strecke, Höhenmesser und Tangentiallänge
	Brückenwiderlager
	Schutzeneinrichtung
	Flurstücksgrenze
	Flurgrenze
	Bauwerksverzeichnissnummer
	Baugrundsondierung

Zeichenerklärung - Leitungen	
1 Fernmeldeanlagen	Deutsche Telekom Netzproduktion GmbH Postfach 229 14526 Stahnsdorf
2 Wasserversorgung	Zweckverband Wasserversorgung & Abwasserbeseitigung Insel Usedom Zum Achterwasser 6 17438 Wolgast
3 Stromversorgung	E.ON AG Regionalbereich Vorpommern Regionalbereich 5 17438 Wolgast
4 Gasversorgung	Gasversorgung Vorpommern Wismarweg 6 17449 Trassenheide
5 Schmutzwasserversorgung	Zweckverband Wasserversorgung & Abwasserbeseitigung Insel Usedom Zum Achterwasser 6 17438 Wolgast

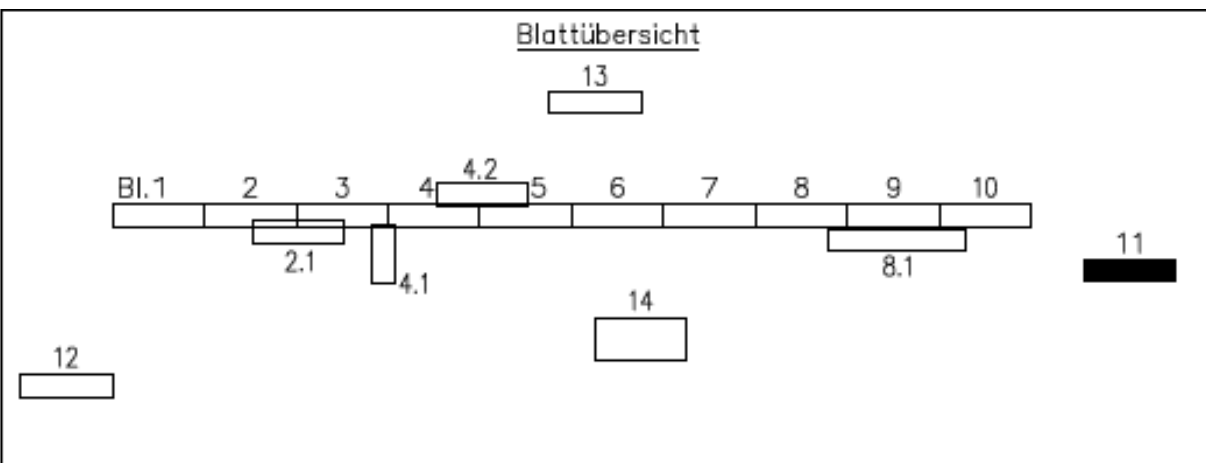

INGENIEURPLANUNG-OST GmbH Ingenieure und Landschaftsplaner 17489 Greifswald • Pögenweg 28 Telefon: 038345955-0 • Fax: 038345955-55	Bearb.: 05/2018	Datum	Zeichen
	Gez.: 06/2018		Pa
	Gepr.: 06/2018		Bl

DEGES Zimmerstraße 54 10117 Berlin Tel.: 030-20243-0 Fax: 030-20243-291 www.deges.de	Bearb.: 06/2018	Datum	Zeichen
	Gepr.: 06/2018		Pa
	VKE	2041	

Nr.	Art der Änderung und Ergänzung	Datum	Name
-----	--------------------------------	-------	------

FESTSTELLUNGSENTWURF	
Straßenbauverwaltung LAND MECKLENBURG-VORPOMMERN	Unterlage/Blatt-Nr.: 7 / 11
Straße: B 111 Station: Abs. 210, km 0.305 bis Abs. 210, km 0.725 Bau-km 0+080 bis Bau-km 0+500	Bau-km: 0+080 bis 0+500
PROJ.-Nr.: 1317992.20	Maßstab: 1 : 500

B 111 - Neubau der Ortsumgehung Wolgast Ersatzmaßnahme Otterdurchlass Mellengraben	
Aufgestellt: 1.12.2018	gepr.: I.A. Fiedler, DEGES Berlin, den 19.07.2018