
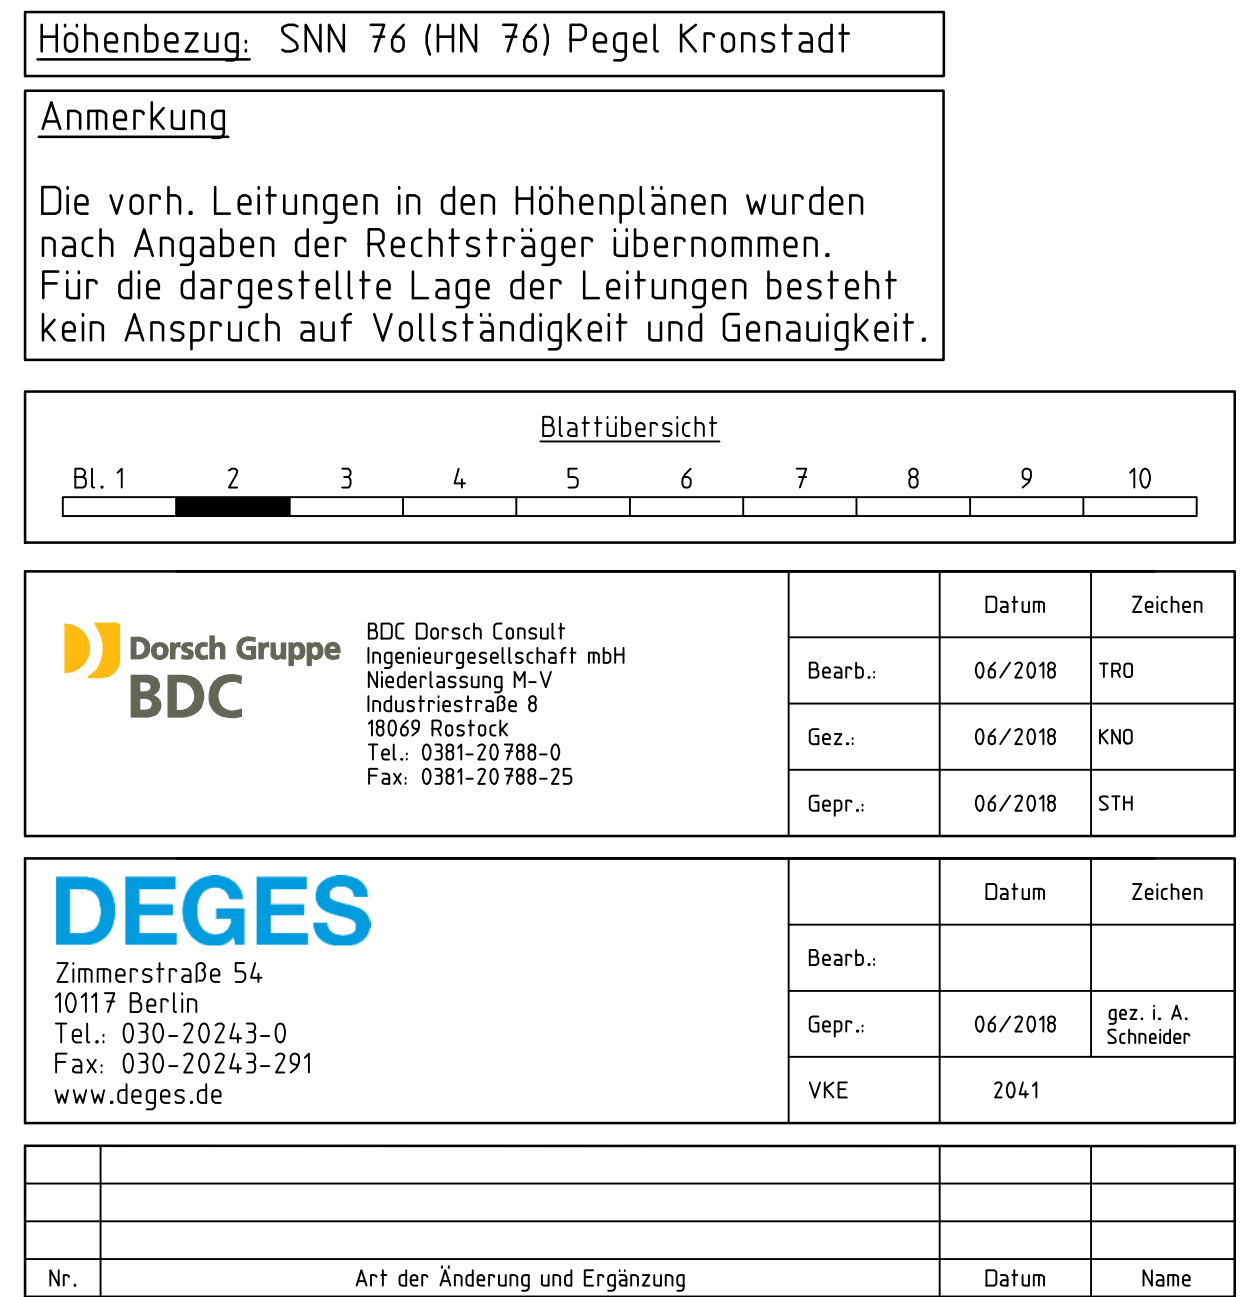


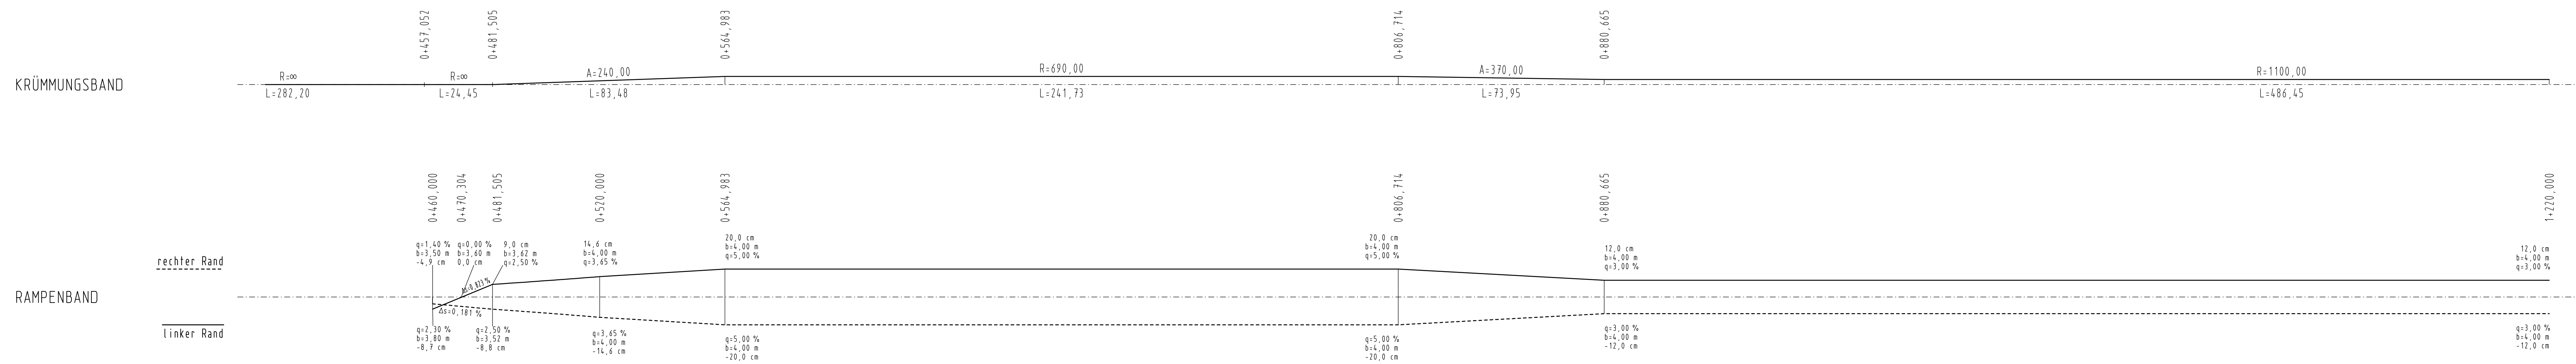

 FESTSTELLUNGSENTWURF	
Landesbauverwaltung LAND MECKLENBURG-VORPOMMERN	Unterlage / Blatt-Nr.: 8 / 2 Höhenplan Achse Z6 B 111 Bau-km: 0+460 bis 1+220 Maßstab: 1 : 1.000, /100
Sträße B 111 Station Abs. 140, km 0,090 bis Abs. 170, km 1,388 PROJIS-Nr.: 13179902 20	
B 111 – Neubau der Ortsumgehung Wolgast Bau-km 0+460 bis Bau-km 6+795	
Aufgestellt:  gez. i. A. Frieder, DEGES Berlin, den 19.07.2018	