



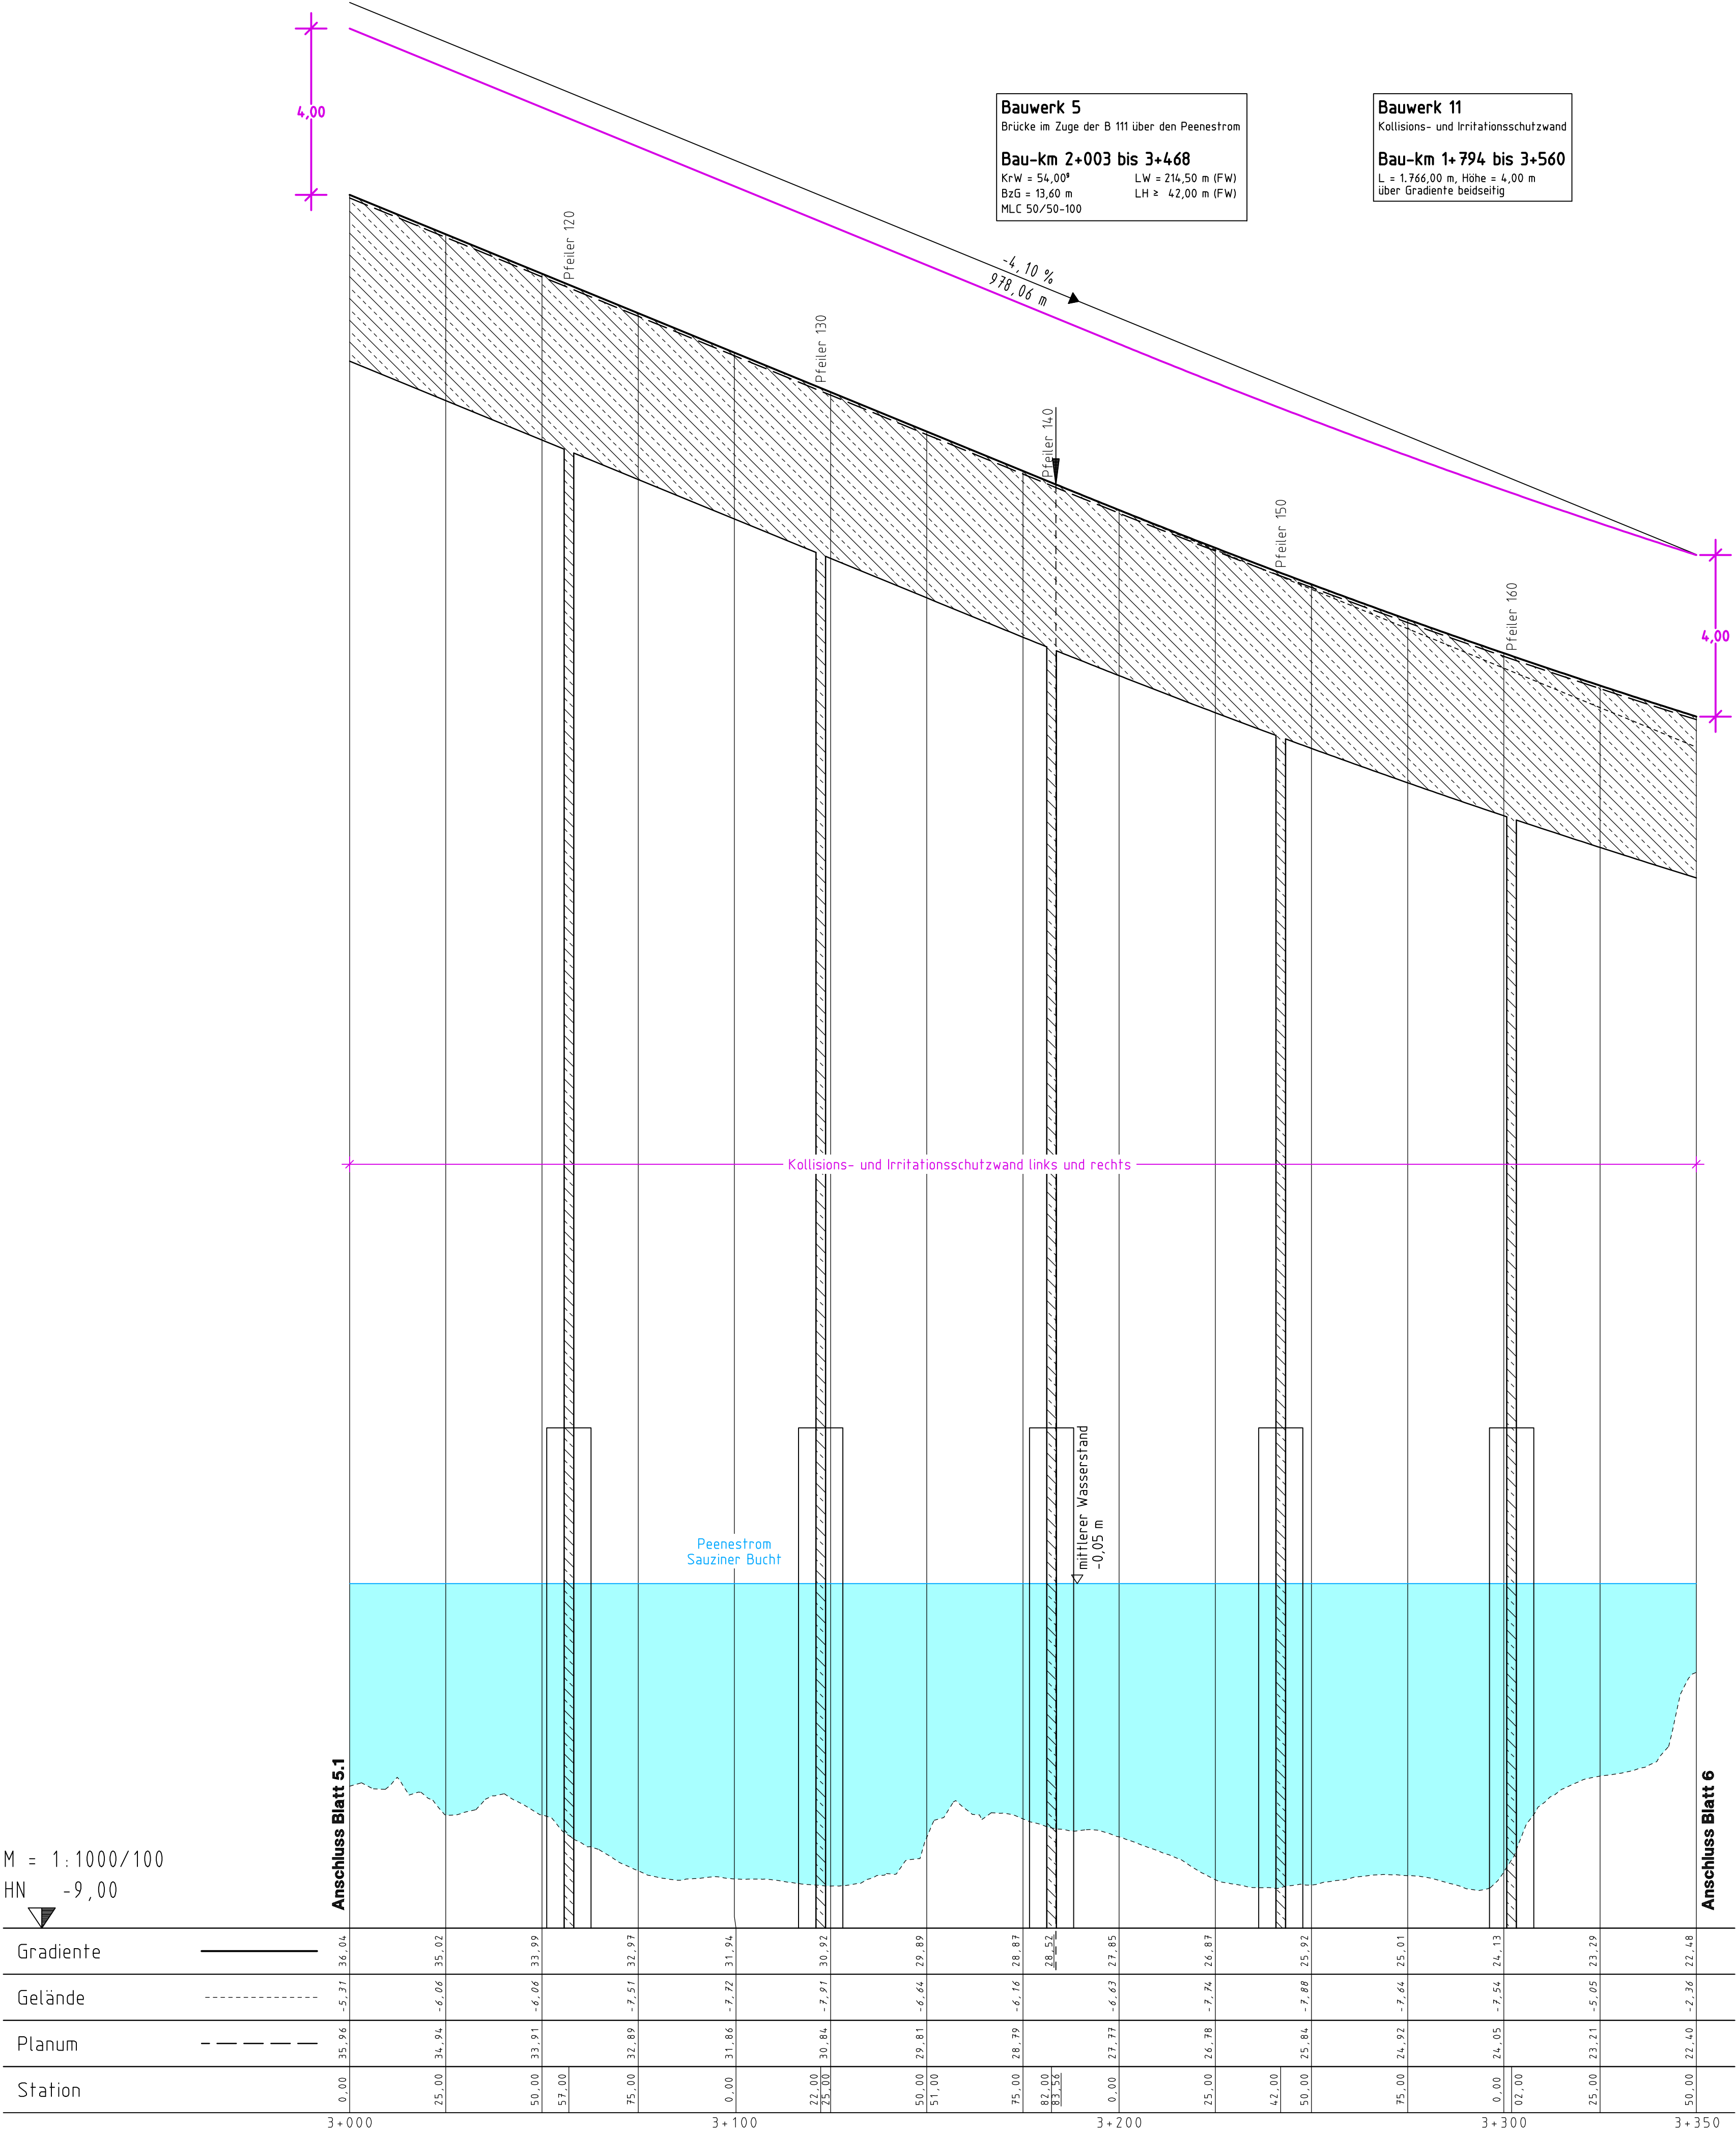

Legende

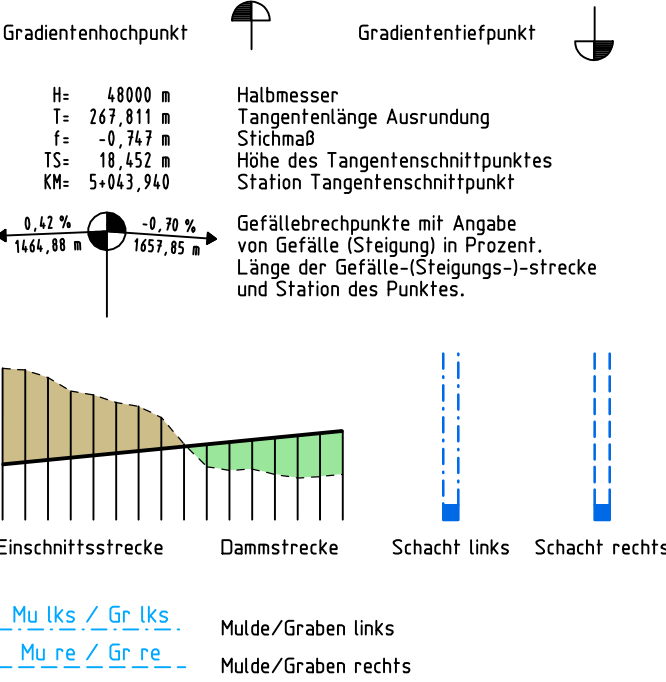

Höhenbezug:	SNN 76 (HN 76) Pegel Kronstadt
Anmerkung	Die vorh. Leitungen in den Höhenplänen wurden nach Angaben der Rechtsträger übernommen. Für die dargestellte Lage der Leitungen besteht kein Anspruch auf Vollständigkeit und Genauigkeit.

Blattübersicht									
Bl. 1	2	3	4	5	6	7	8	9	10
 BDC Dorsch Consult Ingenieurgesellschaft mbH Niederlassung M-V Industriestraße 8 18069 Rostock Tel.: 0381-20788-0 Fax: 0381-20788-25							Datum	Zeichen	
						Bearb.:	06/2018	TRO	
						Gez.:	06/2018	KNO	
						Gepr.:	06/2018	STH	


DEGES			Datum	Zeichen
Zimmerstraße 54 10117 Berlin Tel.: 030-20243-0 Fax: 030-20243-291 www.deges.de			Bearb.:	
			Gepr.:	06/2018
			VKE	2041
			gez. i. A. Schneider	

Nr.	Art der Änderung und Ergänzung	Datum	Name

FESTSTELLUNGSENTWURF

Straßenbauverwaltung LAND MECKLENBURG-VORPOMMERN		Unterlage/Blatt-Nr.: 8 / 5.2 Höhenplan Achse Z6 B 111	
Straße: B 111 Station: Abs. 140, km 0,090 bis Abs. 170, km 1,388		Bau-km: 3+000,000 bis 3+350,000	
PROJIS-Nr.: 13179902 20		Maßstab: 1 : 1.000/100	
B 111 – Neubau der Ortsumgehung Wolgast Bau-km 0+460 bis Bau-km 6+795			
Aufgestellt: <i>i. A. Fiedler</i> gez. i. A. Fiedler, DEGES Berlin, den 19.07.2018			

KRÜMMUNGSBAND

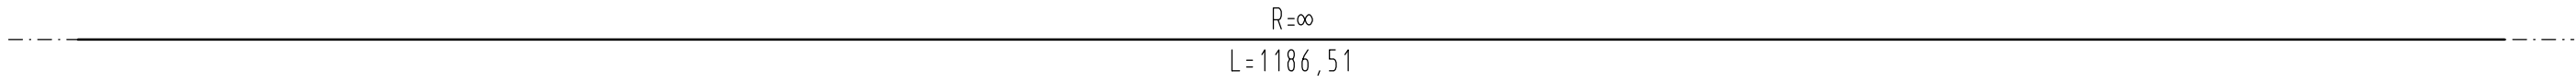

RAMPENBAND

