

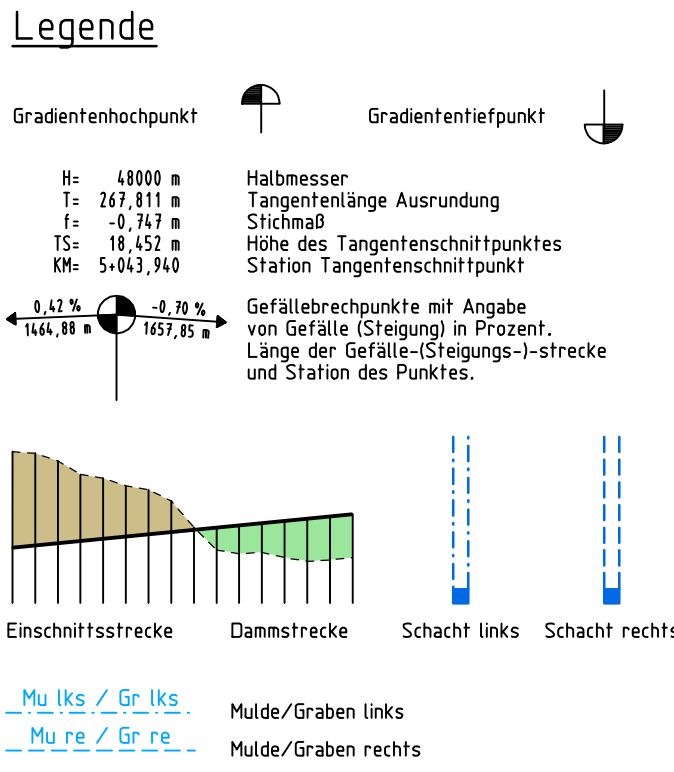


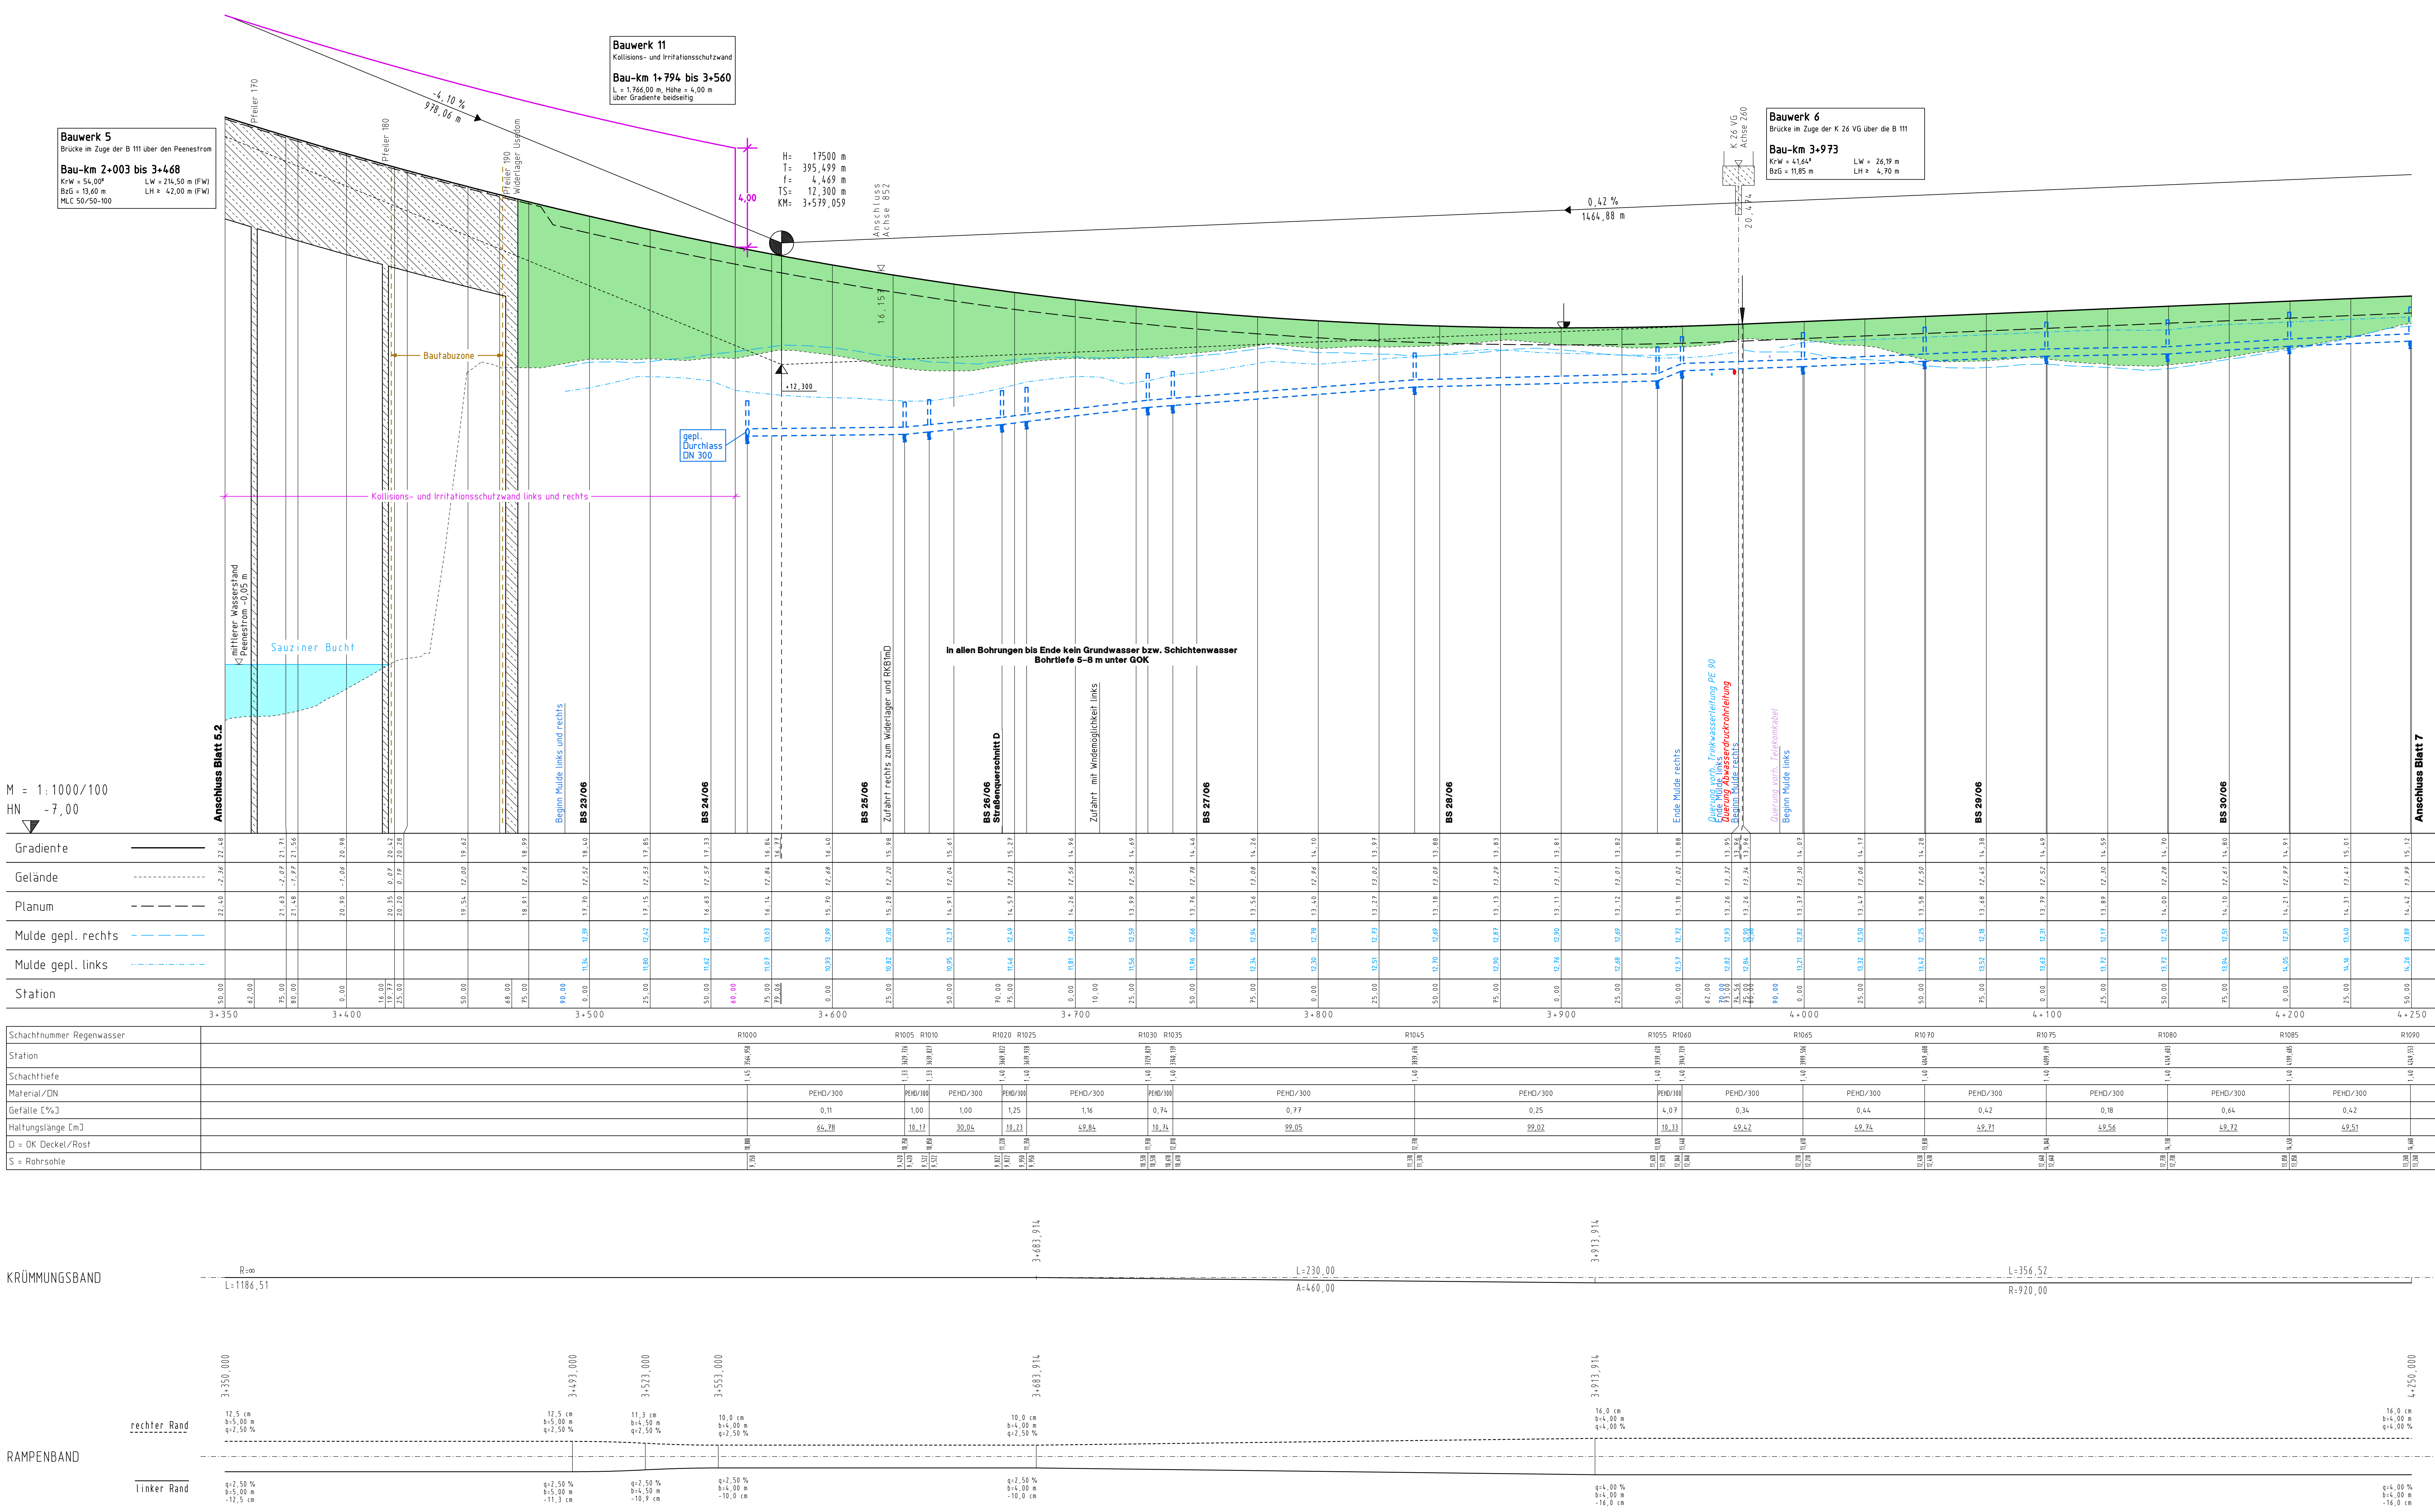

Höhenbezug: SNN 76 (HN 76) Pegel Kronstadt

Anmerkung

Die vorh. Leitungen in den Höhenplänen wurden nach Angaben der Rechtssträger übernommen. Für die dargestellte Lage der Leitungen besteht kein Anspruch auf Vollständigkeit und Genauigkeit.

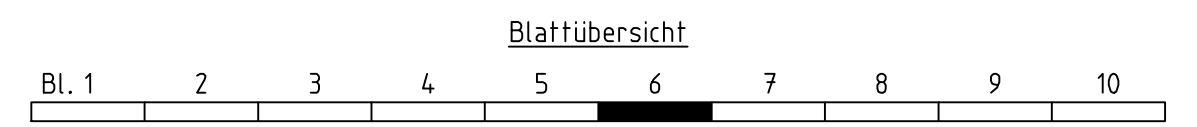

Dorsch Gruppe BDC		BDC Dorsch Consult Ingenieurgesellschaft mbH		Datum	Zeichen
		Niederlassung M-V Industriestraße 9 18069 Rostock Tel. 0381-20 788-0 Fax 0381-20 788-25		06/2018	TRD
				06/2018	KND
				06/2018	STH

DEGES		Datum	Zeichen
Zimmerstraße 54 10117 Berlin Tel. 030-20243-0 Fax 030-20243-291 www.deges.de		06/2018	gez. L. A. Schneider
		VKE	2041

Nr.	Art der Änderung und Ergözung	Datum	Name

FESTSTELLUNGSENTWURF

Straßenbauverwaltung LAND MECKLENBURG-VORPOMMERN		Unterlage/Blatt-Nr. 8 / 6
Straße: B 111 Station: Abs. 140, km 0,099 bis Abs. 170, km 1,388		Höhenplan Achse Z6 B 111
PROJIS-Nr.: 13199902 20		Bau-Km: 3+350,000 bis 4+250,000
		Maßstab: 1:1.000/100

B 111 - Neubau der Ortsumgehung Wolgast

Bau-km 0+460 bis Bau-km 6+795

Aufgestellt:

L. A. Fiedler
gez. L. A. Fiedler, DEGES
Berlin, den 19.07.2018