



M = 1:1000/100
HN 5,00

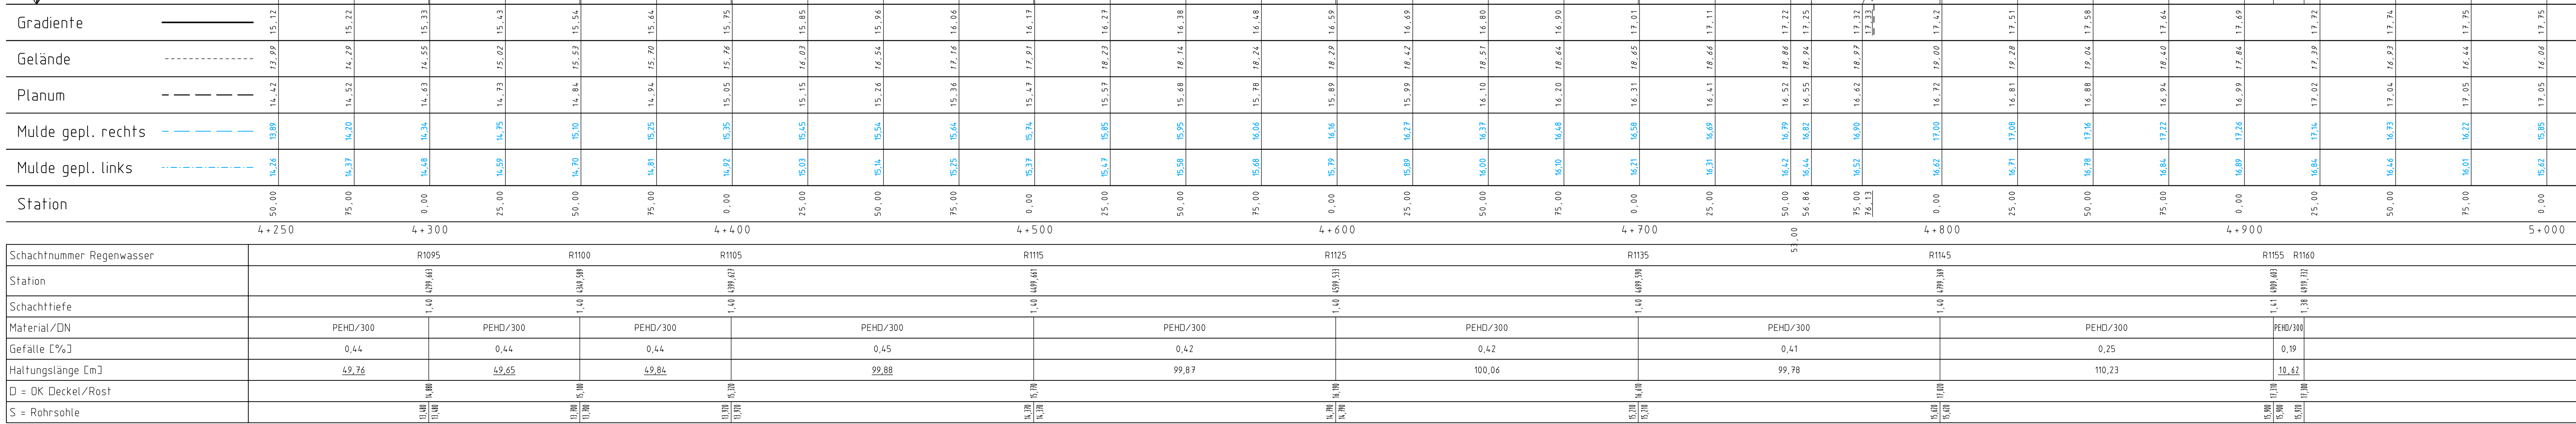

KRÜMMUNGSBAND

RAMPENBAND


Legende

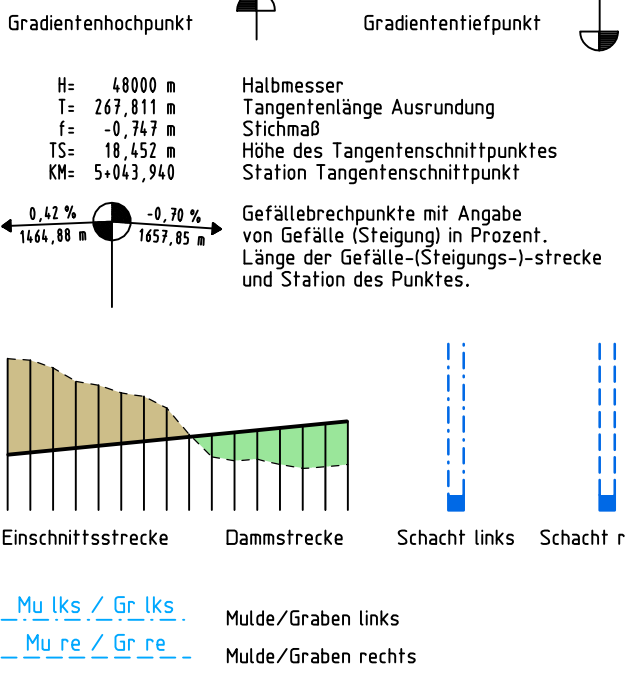

Höhenbezug: SNN 76 (HN 76) Pegel Kronstadt

Anmerkung

Die vorh. Leitungen in den Höhenplänen wurden nach Angaben der Rechtsträger übernommen. Für die dargestellte Lage der Leitungen besteht kein Anspruch auf Vollständigkeit und Genauigkeit.

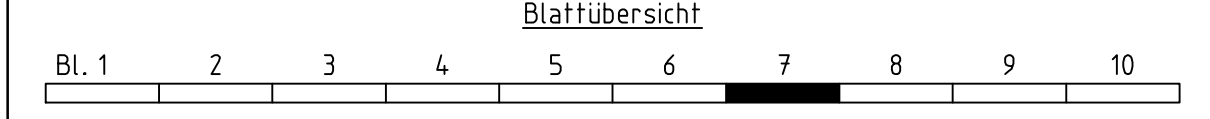

 BDC Dorsch Consult Ingenieurgesellschaft mbH Niederlassung M-V Industriestraße 8 10669 Rostock Tel.: 0381-20 788-0 Fax: 0381-20 788-25	Bearb.:	06/2018	TRO
	Gez.:	06/2018	KNO
	Gepr.:	06/2018	STH
	Datum	Zeichen	

 Zimmerstraße 54 10117 Berlin Tel.: 030-20243-0 Fax: 030-20243-291 www.deges.de	Bearb.:	Datum	Zeichen
	Gepr.:	06/2018	gez. i. A. Schneider
	VKE	2041	
	Datum	Name	

Nr.	Art der Änderung und Ergänzung	Datum	Name
-----	--------------------------------	-------	------

FESTSTELLUNGSENTWURF	
Straßenbauverwaltung LAND MECKLENBURG-VORPOMMERN	Unterlage/Blatt-Nr.: 8 / 7 Höhenplan Achse Z6 B 111
Straße: B 111 Station: Abs. 140, km 0,090 bis Abs. 170, km 1,388	Bau-km: 4+250,000 bis 5+000,000
PROJIS-Nr.: 13179902 20	Maßstab: 1 : 1.000/100
B 111 – Neubau der Ortsumgehung Wolgast Bau-km 0+460 bis Bau-km 6+795	
Aufgestellt: <i>i. A. Fiedler</i> gez. i. A. Fiedler, DEGES Berlin, den 19.07.2018	