
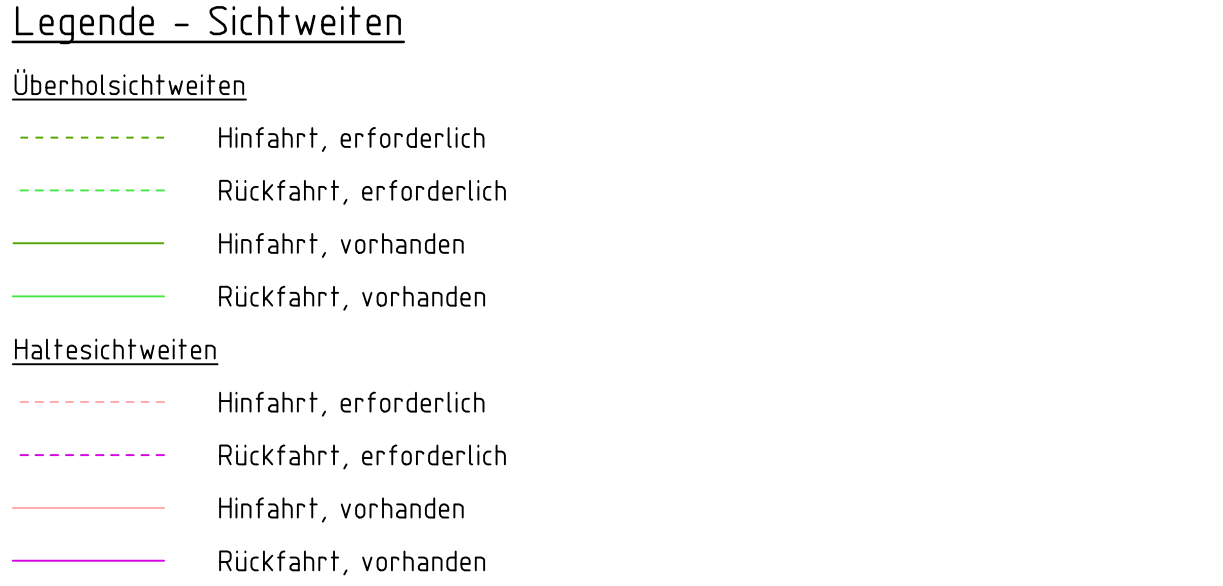


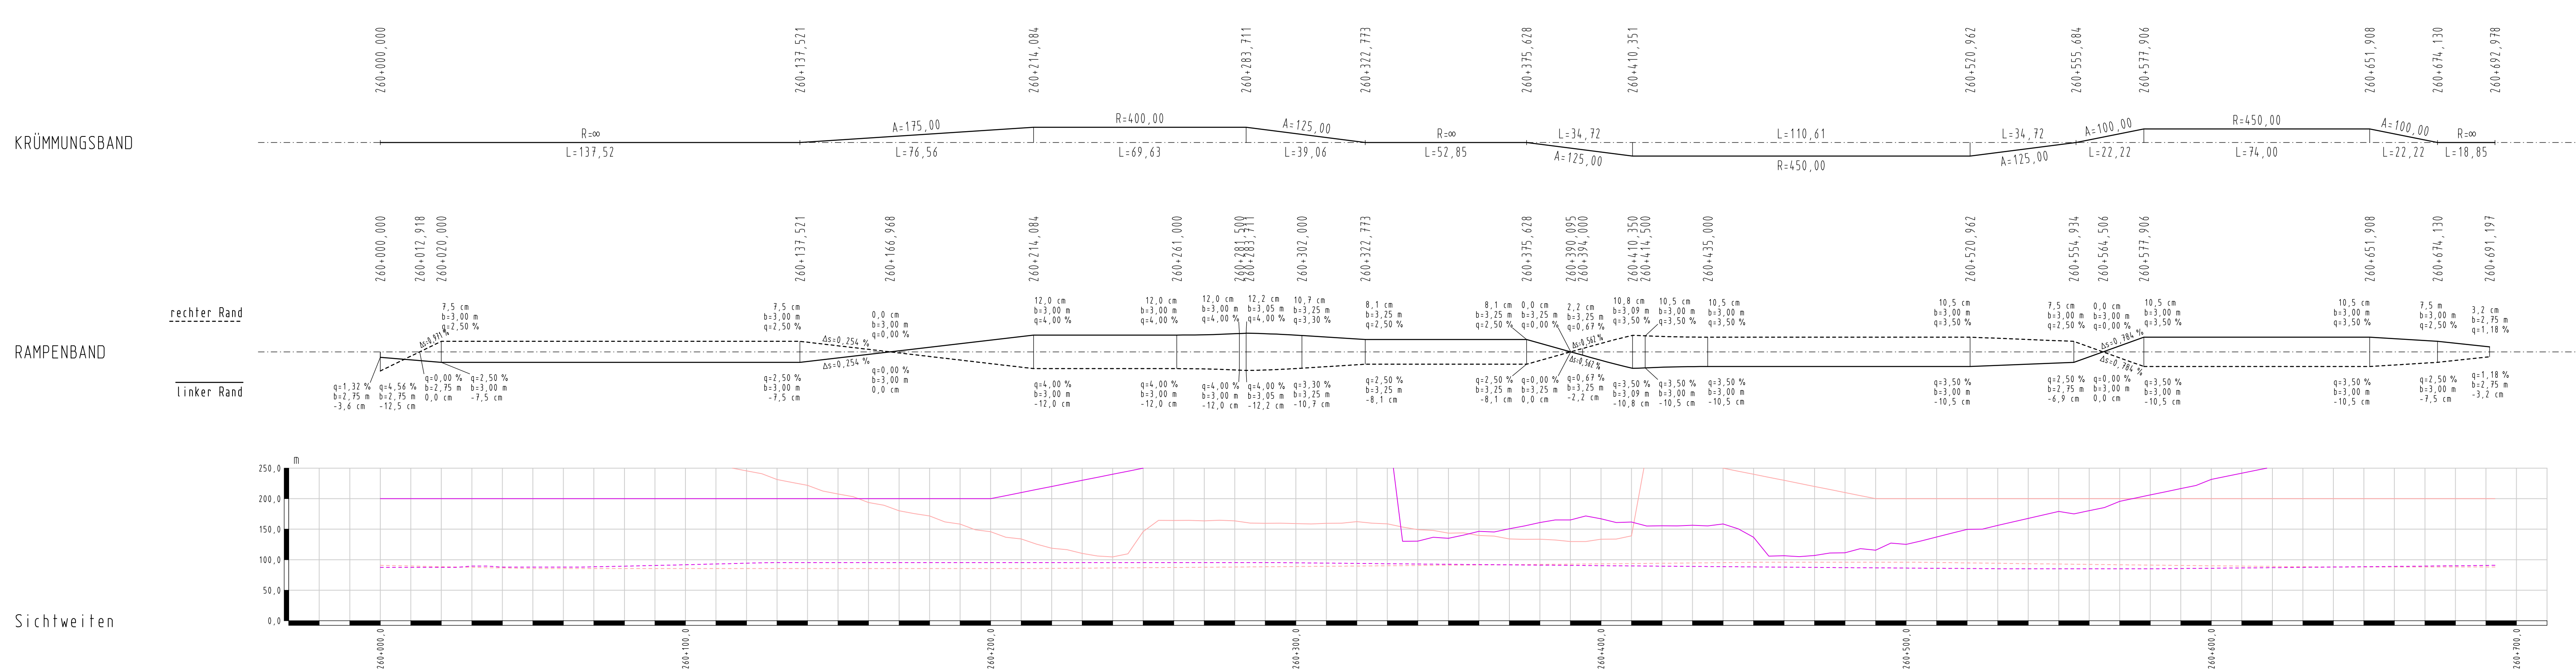

Höhenbezug: SNN 76 (HN 76) Pegel Kronstadt
Anmerkung Die vorh. Leitungen in den Höhenplänen wurden nach Angaben der Rechtsträger übernommen. Für die dargestellte Lage der Leitungen besteht kein Anspruch auf Vollständigkeit und Genauigkeit.

Blattübersicht

Bl. 1	2	3	4	5	6	7	8	9	10
-------	---	---	---	---	---	---	---	---	----


 BDC Dorsch Consult Ingenieurgesellschaft mbH Niederlassung M-V Industriestraße 8 10069 Rostock Tel.: 0381-20788-0 Fax: 0381-20788-25		Datum	Zeichen
	Bearb.:	06/2018	TRO
	Gez.:	06/2018	KNO
	Giepr.:	06/2018	STH

 Zimmerstraße 54 10117 Berlin Tel.: 030-20243-0 Fax: 030-20243-291 www.deges.de		Datum	Zeichen
	Bearb.:		
	Gepr.:	06/2018	gez. i. A. Schneider
	VKE	2041	

Nr.	Art der Änderung und Ergänzung	Datum	Name

STRABENBAUVERWALTUNG LAND MECKLENBURG-VORPOMMERN		Unterlage/Blatt-Nr.: 8 / 14 Höhenplan K 26 VG Achse Z60
Straße B 111	Station: Abs. 140, Km 0,090 bis Abs. 170, Km 1,388	Bau-Km: Z60+000,000 bis Z60+691,197
PROJ.-Nr.: 13179902 20		Maßstab: 1:1.000/100

B 111 – Neubau der Ortsumgehung Wolgast
Bau-km 0+460 bis Bau-km 6+795

 Aufgestellt:  gez. i. A. Fiedler, DEGES Berlin, den 19.07.2018	
--	--