



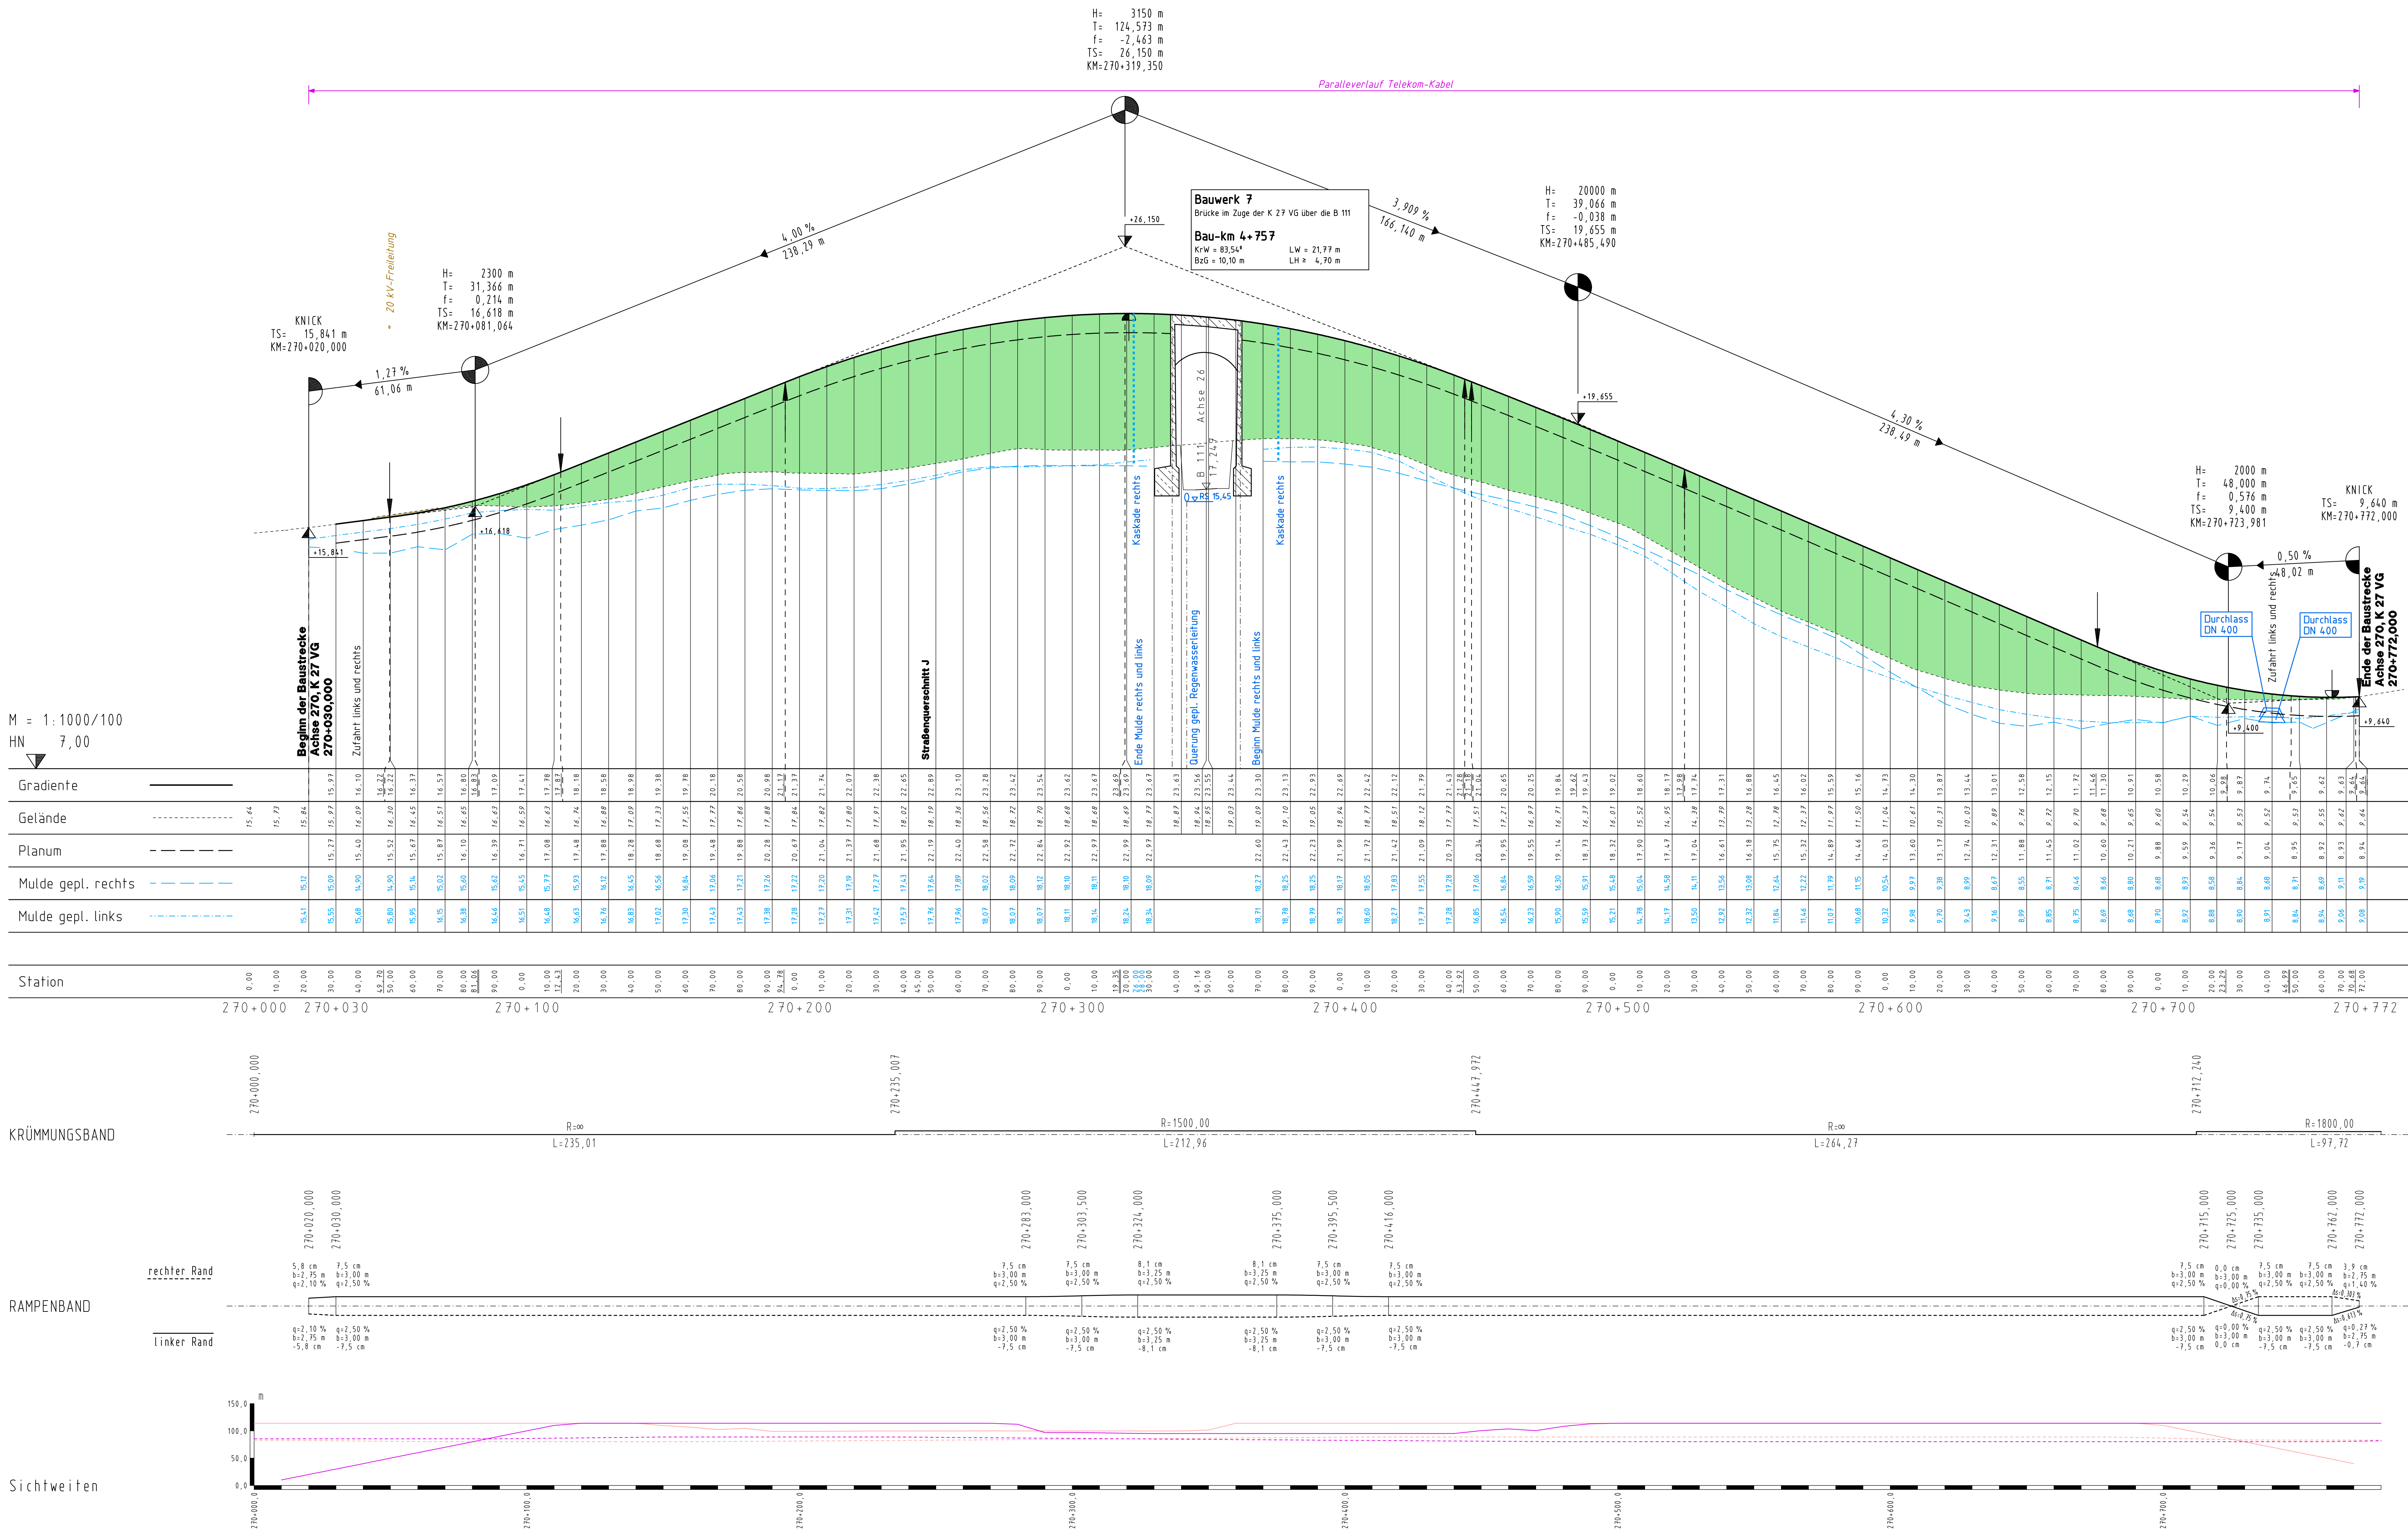


Legende

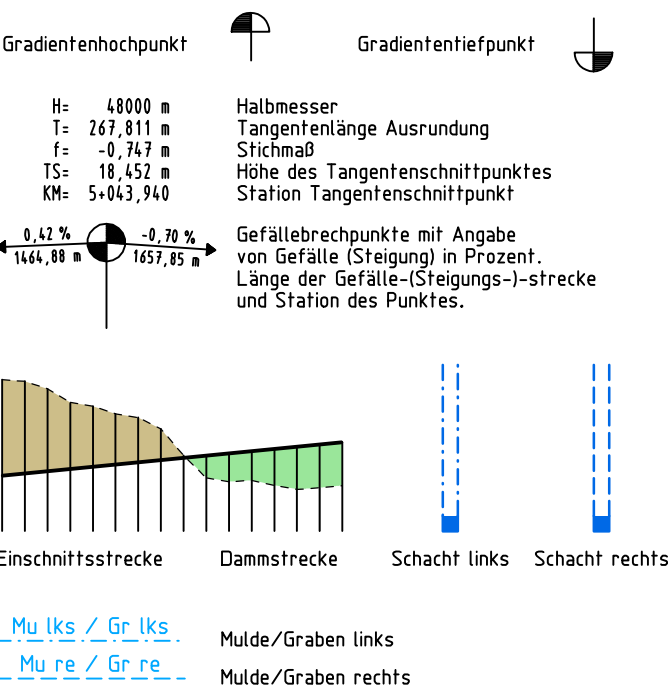


Legende - Sichtweiten

Überholtsichtweiten

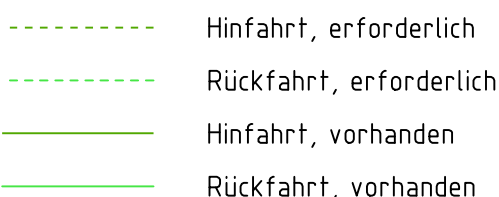

Haltesichtweiten

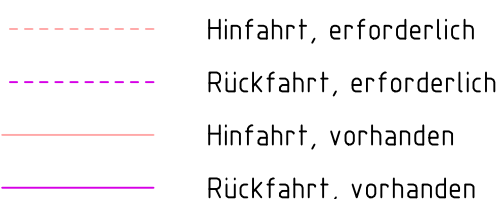

Höhenbezug: SNN 76 (HN 76) Pegel Kronstadt

Anmerkung

Die vorh. Leitungen in den Höhenplänen wurden nach Angaben der Rechtsträger übernommen. Für die dargestellte Lage der Leitungen besteht kein Anspruch auf Vollständigkeit und Genauigkeit.

Blattübersicht									
Bl. 1	2	3	4	5	6	7	8	9	10

	BDC Dorsch Consult Ingenieurgesellschaft mbH Niederlassung M-V Industriestraße 8 19049 Rostock Tel.: 0381-20788-0 Fax: 0381-20788-25		Datum	Zeichen
	Bearb.	06/2018	TRD	
	Gez.	06/2018	KNO	
	Gepr.	06/2018	STH	

	Zimmerstraße 54 10117 Berlin Tel.: 030-20243-0 Fax: 030-20243-291 www.deges.de		Datum	Zeichen
	Bearb.	06/2018	gez. I. A. Schneider	
	Gepr.	06/2018	gez. I. A. Schneider	
	VKE	2041		

Nr.	Art der Änderung und Ergänzung	Datum	Name

FESTSTELLUNGSENTWURF

Straßenbauverwaltung LAND MECKLENBURG-VORPOMMERN Straße: B 111 Station: Abs. 140, km 0,090 bis Abs. 170, km 1,388		Unterlage/Blatt-Nr.: 8 / 15 Höhenplan Achse 270 K 27 VG Bau-km: 270+030,000 bis 270+772,000 Maßstab: 1:1.000/100
--	--	---

B 111 – Neubau der Ortsumgehung Wolgast

Bau-km 0+460 bis Bau-km 6+795

Aufgestellt:

I. A. Fiedler
gez. I. A. Fiedler, DEGES
Berlin, den 19.07.2018