

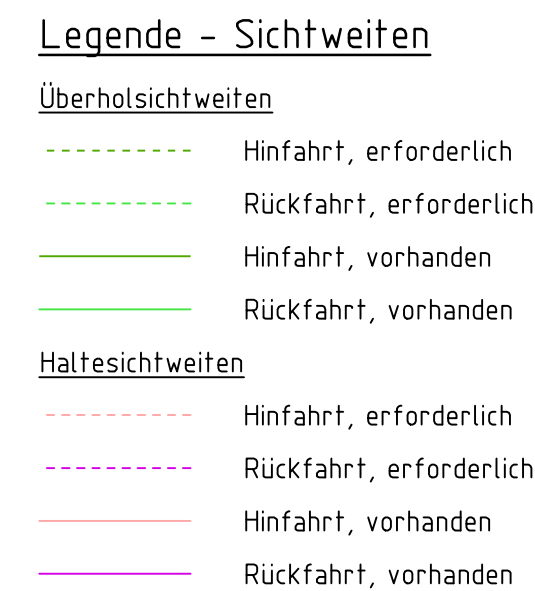
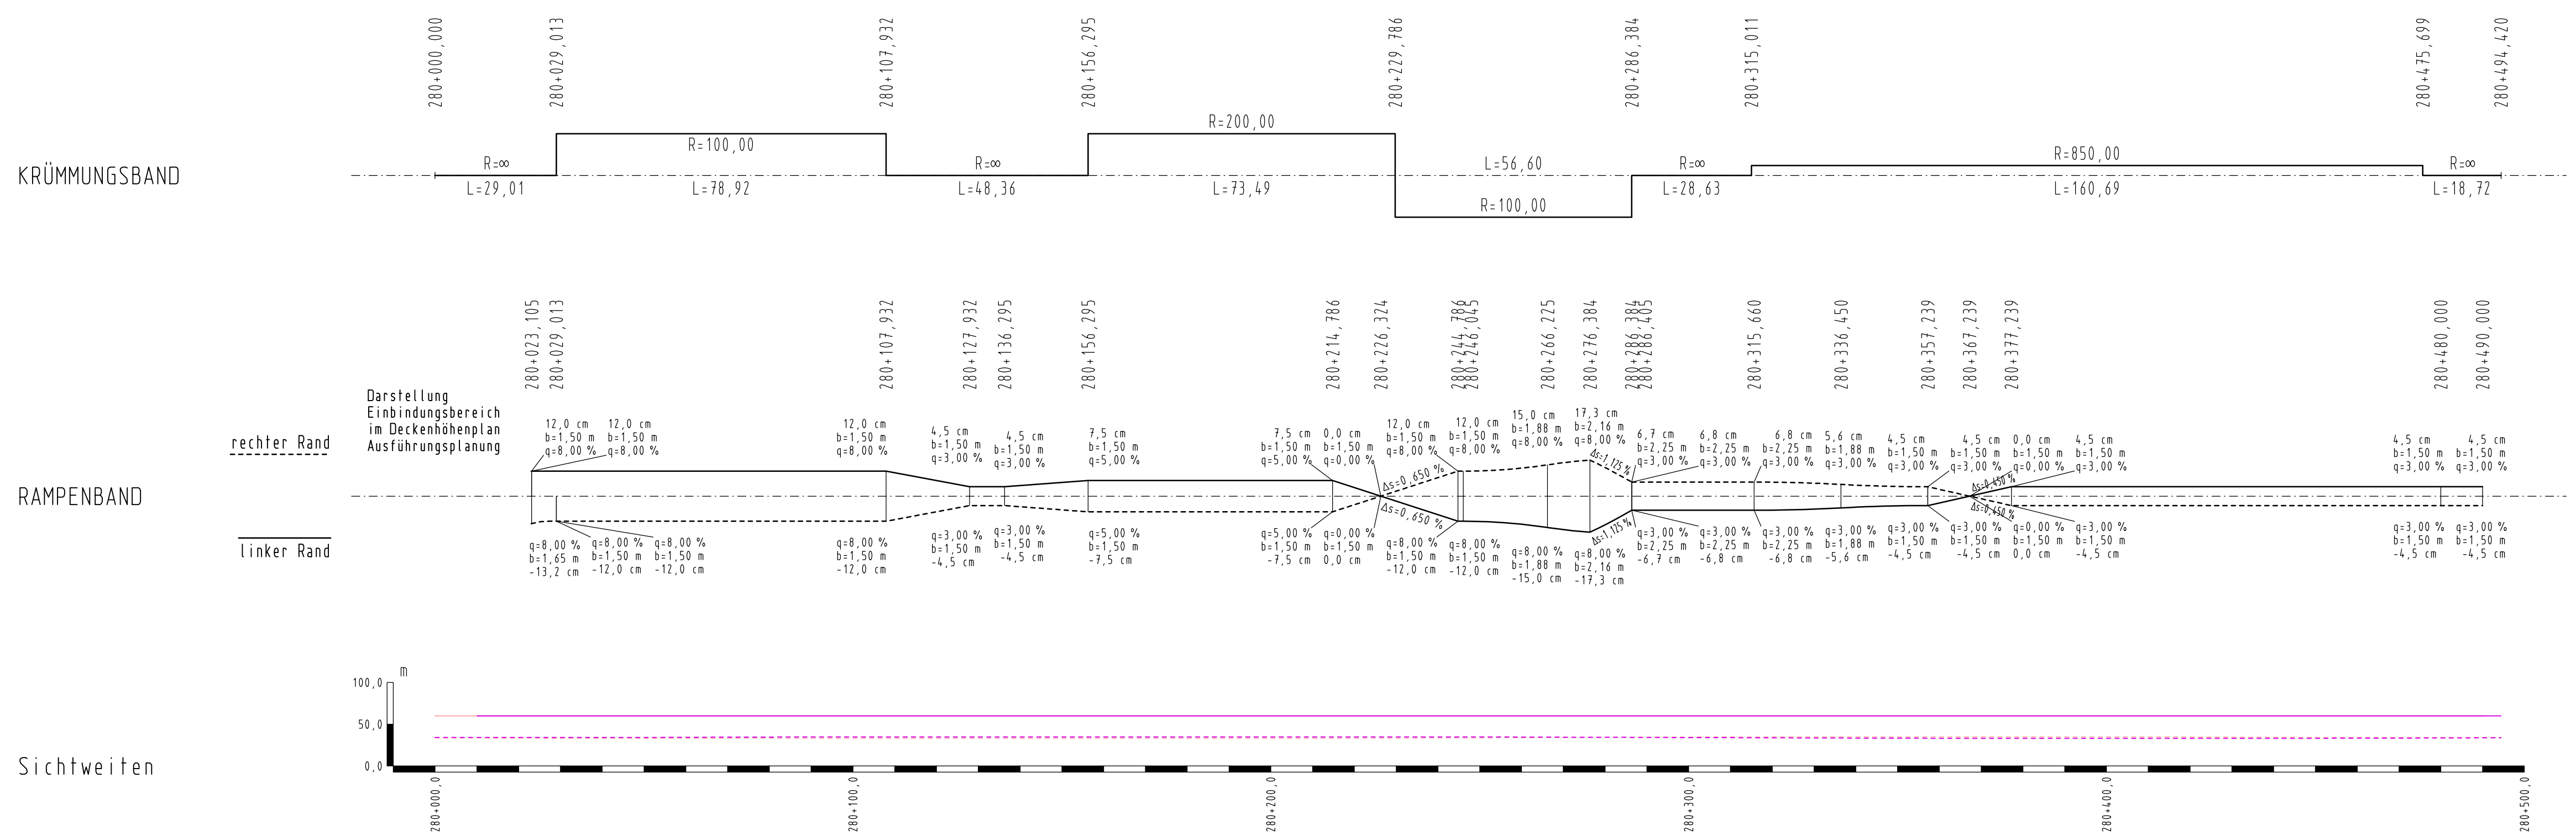


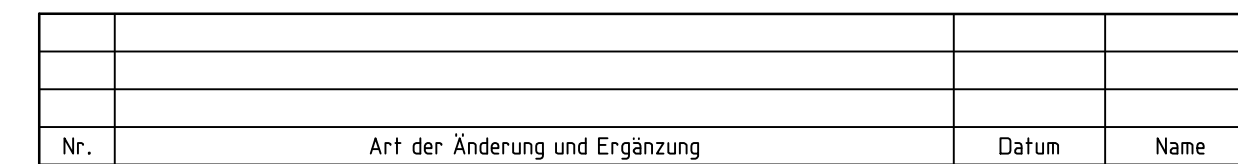

<u>Anmerkung</u> Die vorh. Leitungen in den Höhenplänen wurden nach Angaben der Rechtsträger übernommen. Für die dargestellte Lage der Leitungen besteht kein Anspruch auf Vollständigkeit und Genauigkeit.

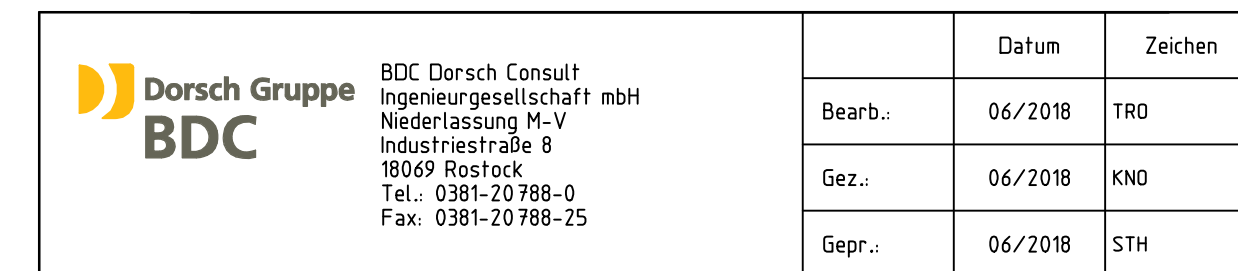

Straßenbauverwaltung LAND MECKLENBURG-VORPOMMERN Straße: B 111 Station: Abs. 140, km 0,090 bis Abs. 170, km 1,388 PROJIS-Nr.: 13179902 20	Unterlage/Blatt-Nr.: 8 / 16 Höhenplan Achse 280 Wirtschaftsweg 1 Bau-Km: 280-000,000 m bis 280+490,000 Maßstab: 1:1.000/100
--	--

Aufgestellt:
i.A. Fiedler
gez. i. A. Fiedler, DEGES
Berlin, den 19.07.2018