

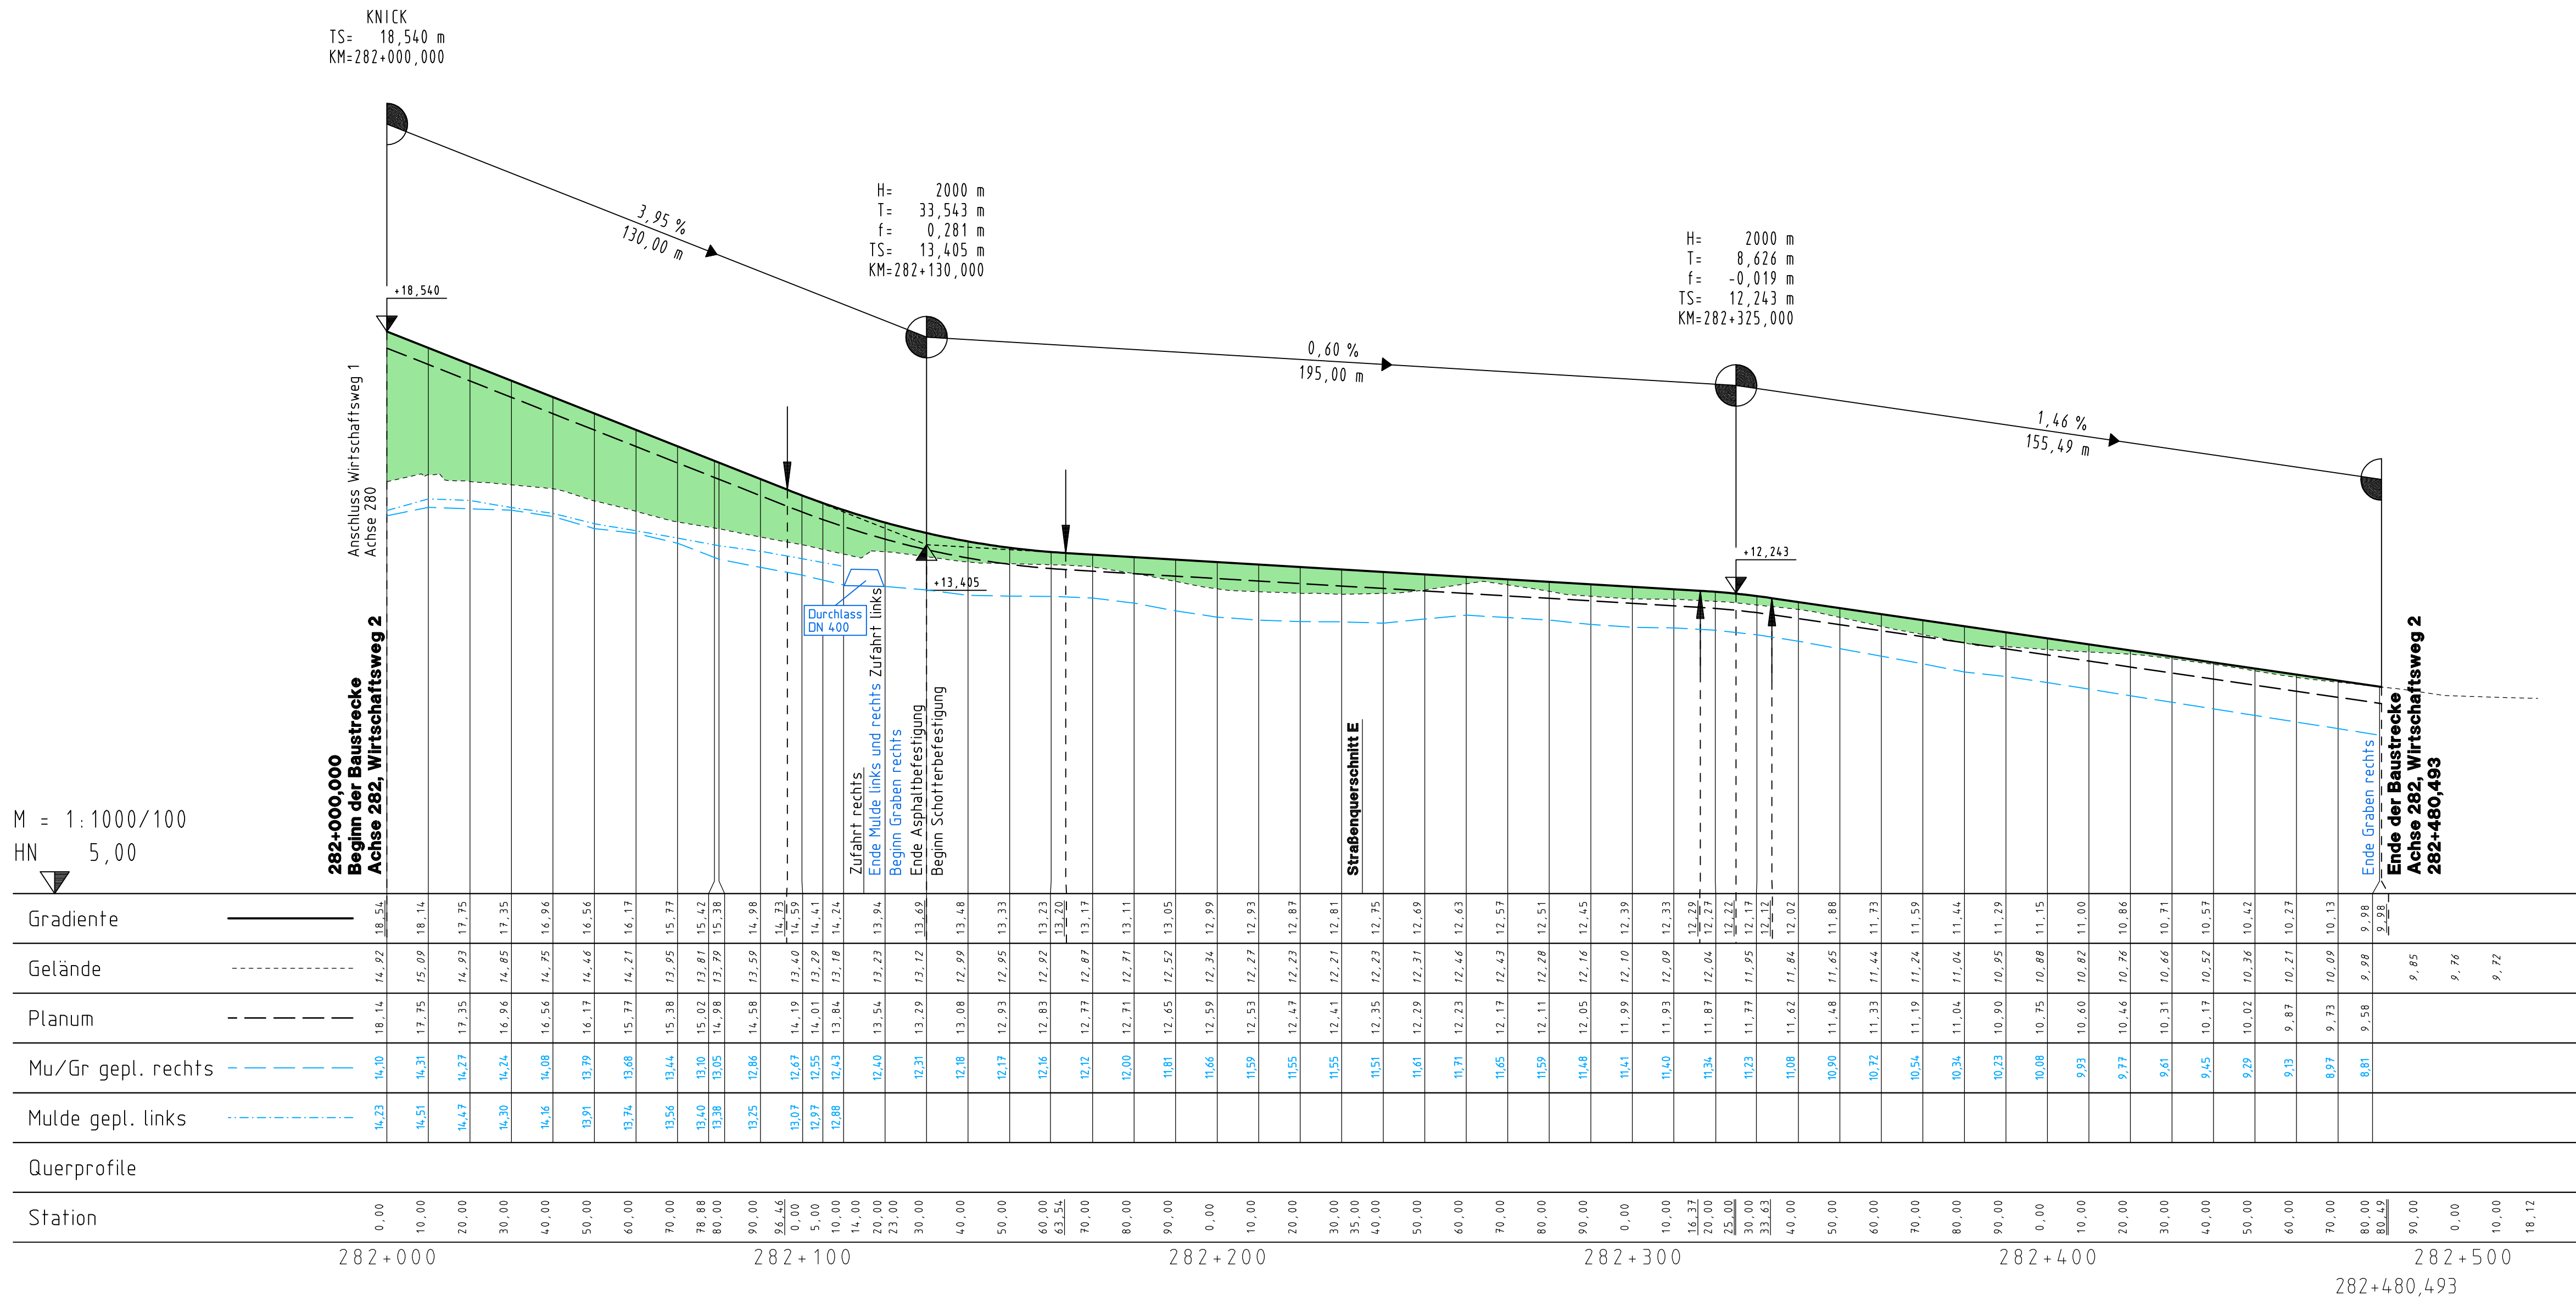


Legende

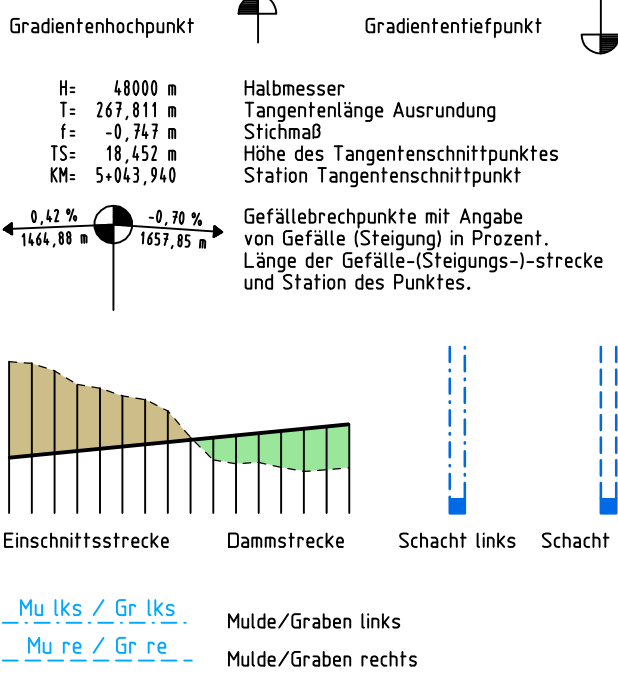


Legende - Sichtweiten

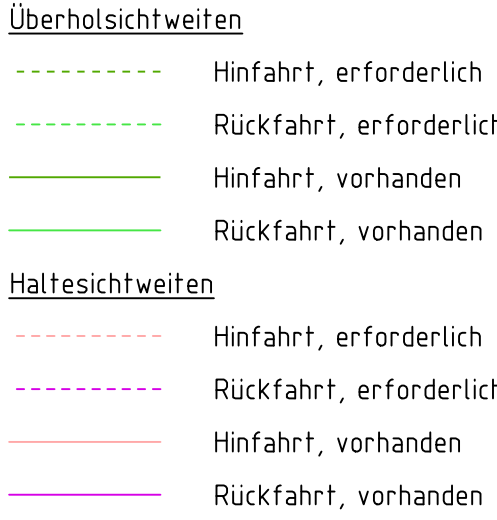

Höhenbezug: SNN 76 (HN 76) Pegel Kronstadt

Anmerkung

Die vorh. Leitungen in den Höhenplänen wurden nach Angaben der Rechtsträger übernommen. Für die dargestellte Lage der Leitungen besteht kein Anspruch auf Vollständigkeit und Genauigkeit.

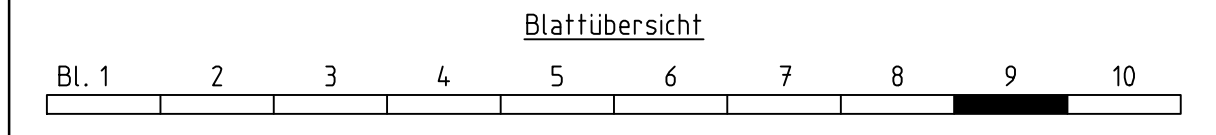

 Dorsch Gruppe BDC	BDC Dorsch Consult Ingenieurgesellschaft mbH Niederlassung H-V Industriestraße 8 18069 Rostock Tel.: 0381-20788-0 Fax: 0381-20788-25			Datum	Zeichen
	Bearb.:	06/2018	TRD		
	Gez.:	06/2018	KND		
	Gepr.:	06/2018	STH		

 DEGES	Zimmerstraße 54 10117 Berlin Tel.: 030-20243-0 Fax: 030-20243-291 www.deges.de			Datum	Zeichen
	Bearb.:				
	Gepr.:	06/2018	gez. i. A. Schneider		
	VKE	2041			

Nr.	Art der Änderung und Ergänzung	Datum Name

FESTSTELLUNGSENTWURF

Straßenbauverwaltung LAND MECKLENBURG-VORPOMMERN		Unterlage/Blatt-Nr.: 8 / 17
Straße: B 111 Station: Abs. 140, km 0,090 bis Abs. 170, km 1,388		Höhenplan Achse 282 Wirtschaftsweg 2
PROJIS-Nr.: 13179902 20		Bau-km: 282+000,000 bis 282+518,121
		Maßstab: 1:1.000/100

B 111 - Neubau der Ortsumgehung Wolgast

Bau-km 0+460 bis Bau-km 6+795

Aufgestellt:

i. A. Fiedler
gez. i. A. Fiedler, DEGES
Berlin, den 19.07.2018