
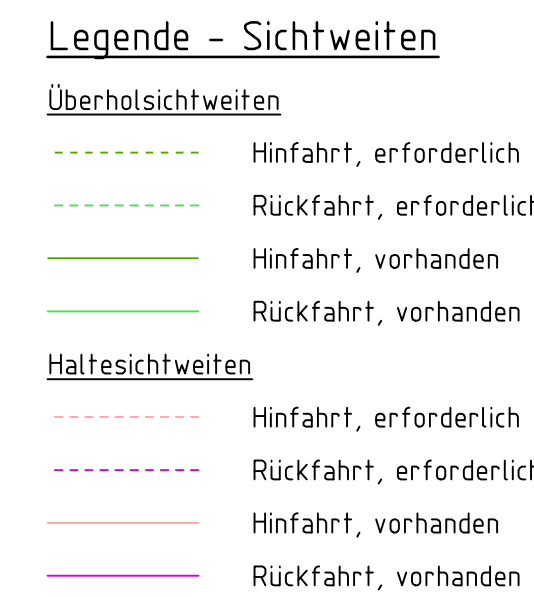


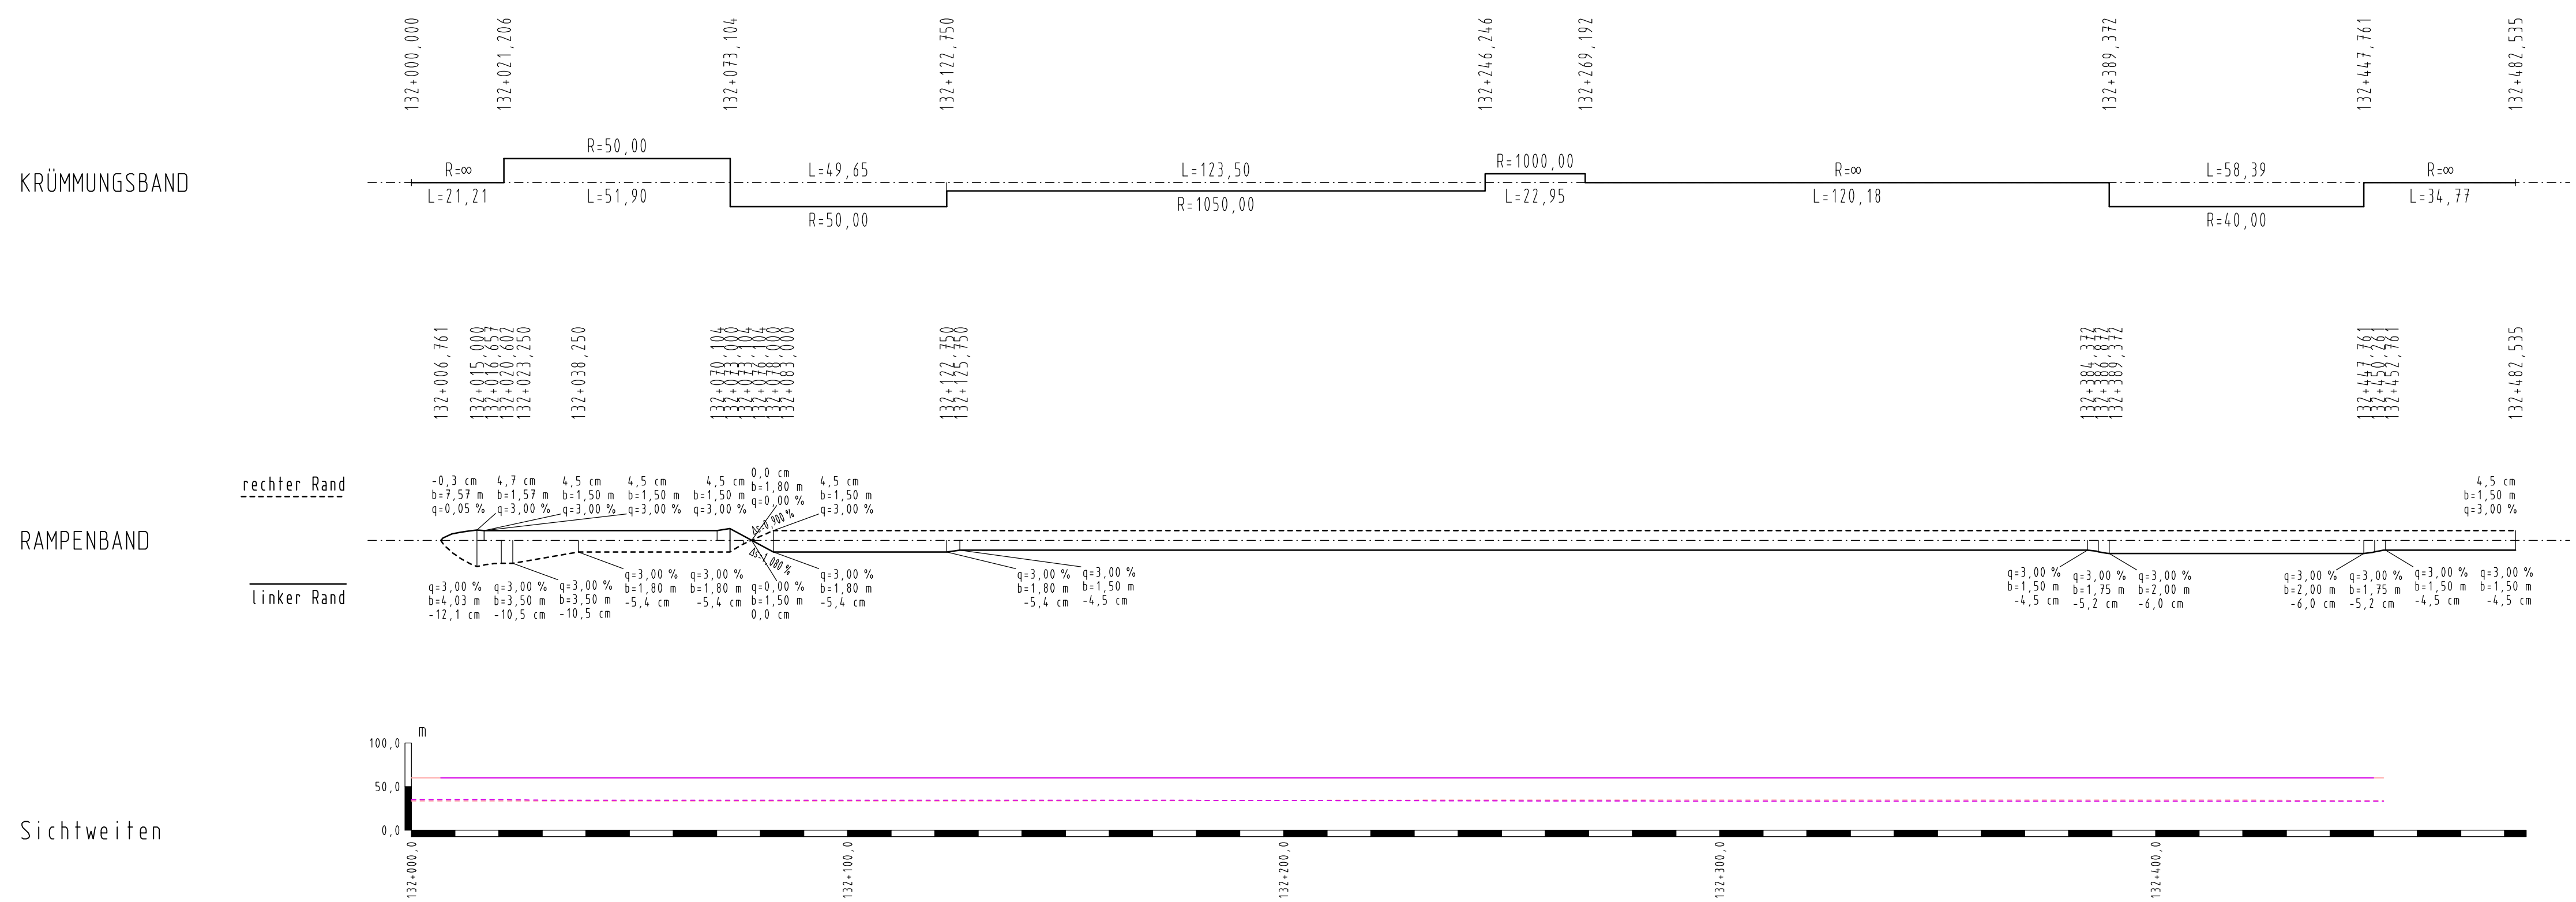

Höhenbezug: SNN 76 (HN 76) Pegel Kronstadt
Anmerkung Die vorh. Leitungen in den Höhenplänen wurden nach Angaben der Rechtsträger übernommen. Für die dargestellte Lage der Leitungen besteht kein Anspruch auf Vollständigkeit und Genauigkeit.

Blattübersicht

Bl. 1	2	3	4	5	6	7	8	9	10
-------	---	---	---	---	---	---	---	---	----

 Dorsch Gruppe BDC	BDC Dorsch Consult Ingenieurgesellschaft mbH Niederlassung M-V Industriestraße 9 18069 Rostock Tel.: 0381-20 788-0 Fax: 0381-20 788-25		Datum	Zeichen
		Bearb.:	06/2018	TRO
		Gez.:	06/2018	KNO
		Gepr.:	06/2018	STH

 Zimmerstraße 54 10117 Berlin Tel.: 030-20243-0 Fax: 030-20243-291 www.deges.de		Datum	Zeichen
	Bearb.:		
	Gepr.:	06/2018	gez. i. A. Schneider
	VKE	2041	

Nr.	Art der Änderung und Ergänzung	Datum	Name

FESTSTELLUNGSENTWURF

Straßenbauverwaltung LAND MECKLENBURG-VORPOMMERN	Unterlage/Blatt-Nr.: 8 / 18 Höhenplan Postweg Achse 132
Straße: B 111 Station: Abs. 140, km 0,090 bis Abs. 170, km 1,388	Bau-km: 132+003,250 bis 132+482,535
PROJIS-Nr.: 13179902 20	Maßstab: 1 : 1.000/100

B 111 – Neubau der Ortsumgehung Wolgast

Bau-km 0+460 bis Bau-km 6+795

Aufgestellt:
i.A. Fiedler
gez. i. A. Fiedler, DEGES
Berlin, den 19.07.2018