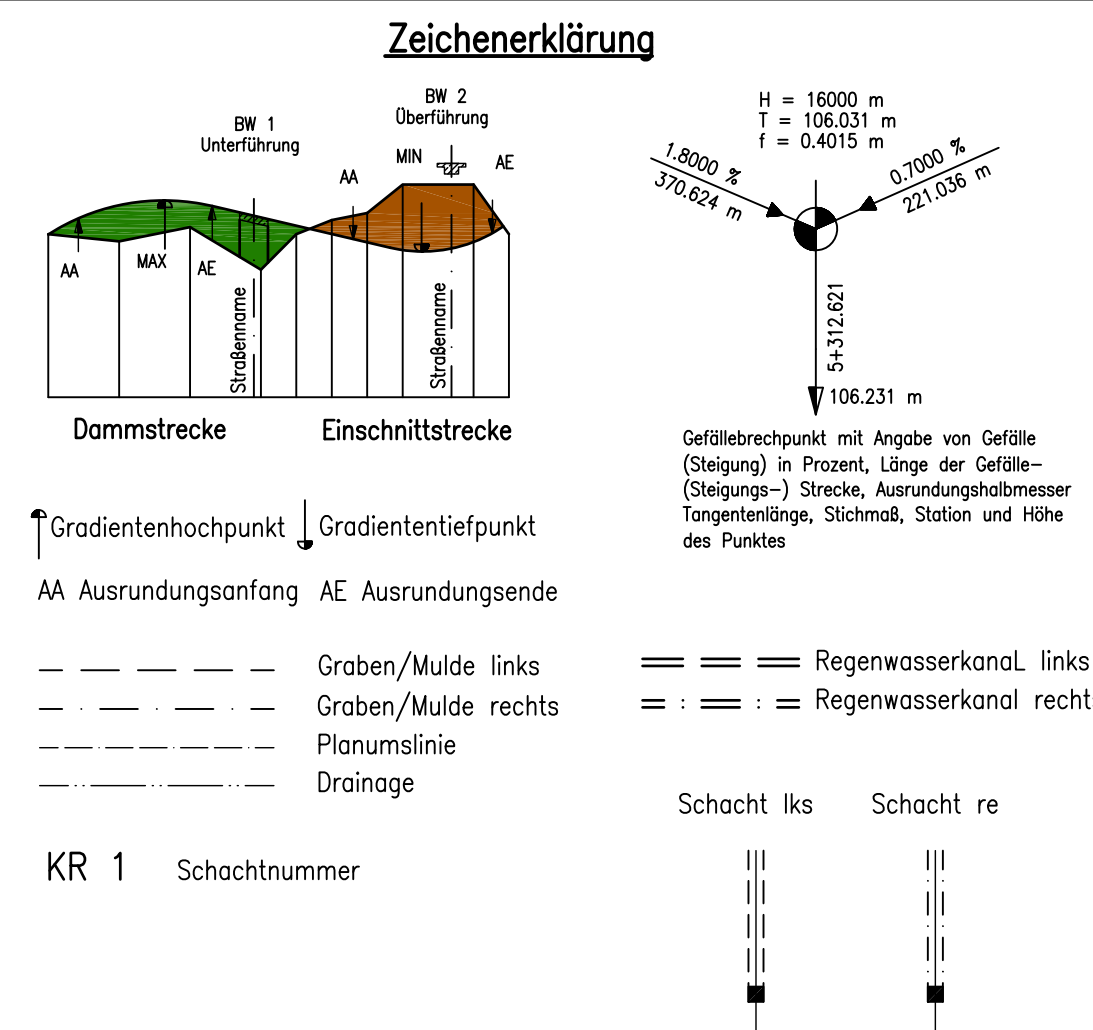
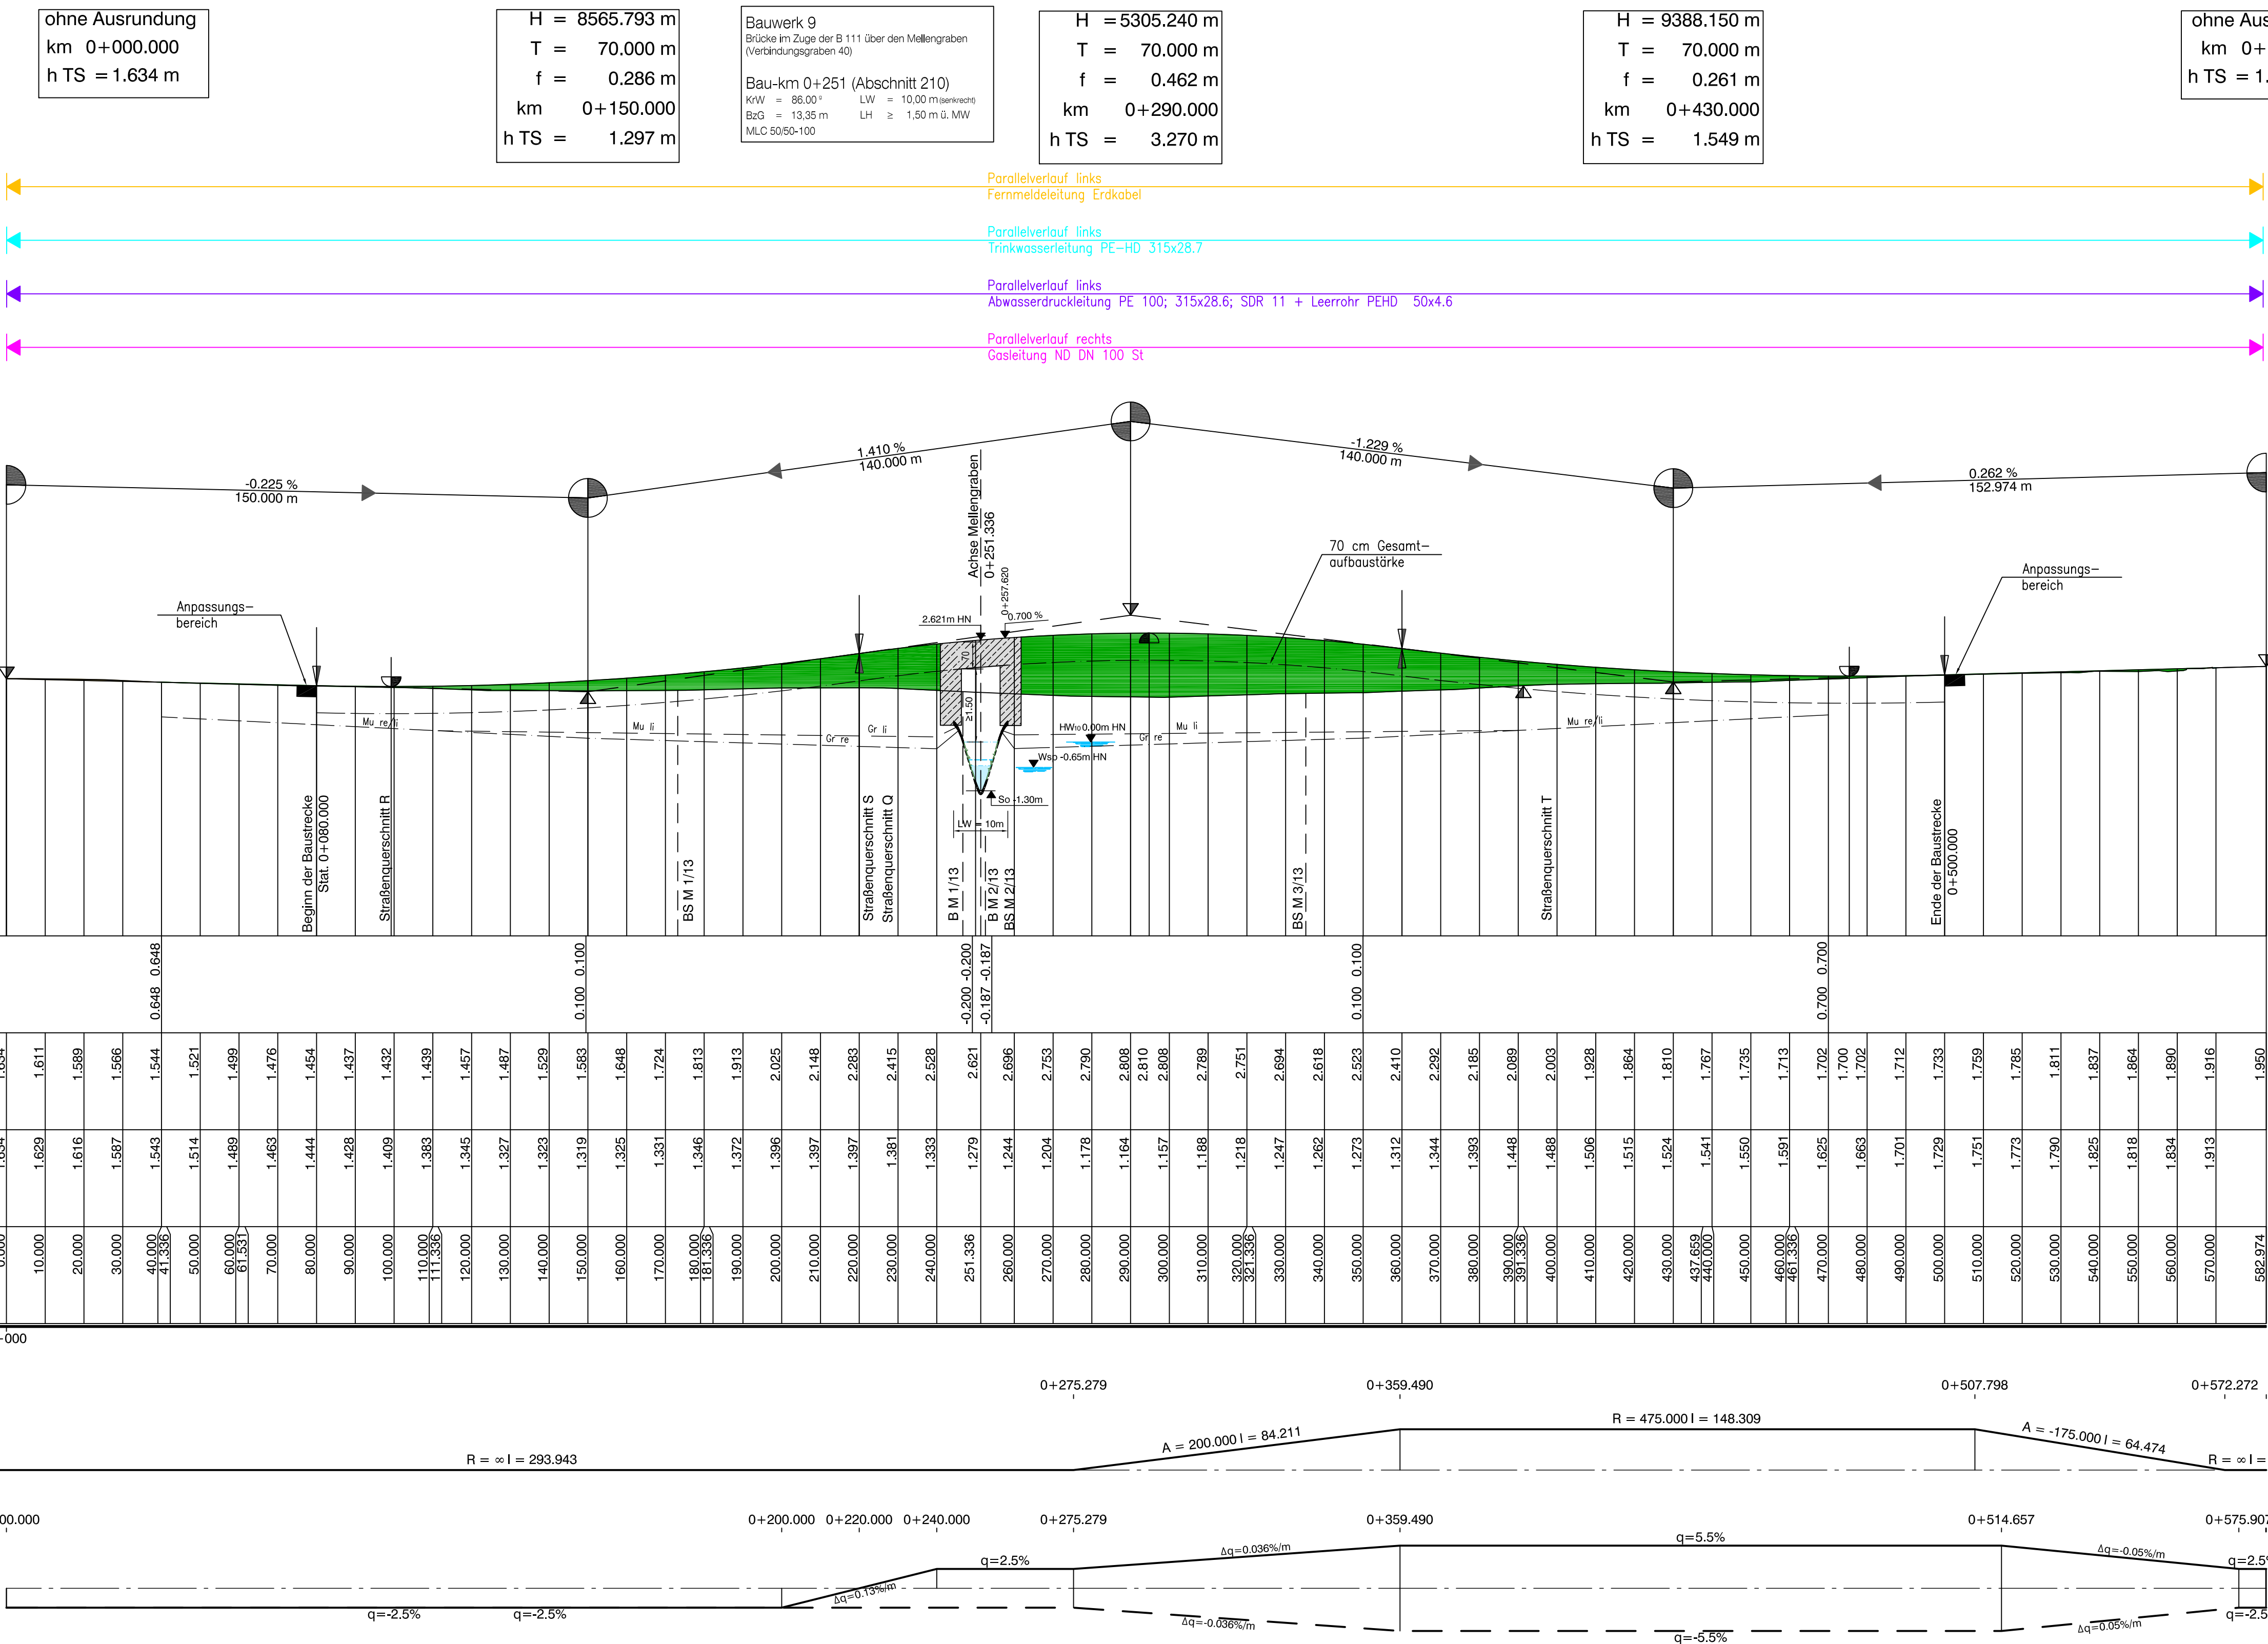
 


Höhenbezug: HN 76 Pegel Kronstadt

 INGENIEURPLANUNG-OST GmbH Ingenieure und Landschaftsplaner 17493 Greifswald • Postenweg 28 Telefon: (03834) 5955-0 • Fax: (03834) 5955-55		Datum	Zeichen
	Bearb.:	06/2018	Bl
	Gez.:	06/2018	Pe
	Gepr.:	06/2018	Bl

 Zimmerstraße 54 10117 Berlin Tel.: 030-20243-0 Fax: 030-20243-291 www.deges.de		Datum	Zeichen
	Bearb.:		
	Gepr.:	06/2018	gez. I.A. Schneider
	VKE	2041	

Nr.	Art der Änderung und Ergänzung	Datum	Name

FESTSTELLUNGSENTWURF

Straßenbauverwaltung		Unterlage/Blatt-Nr.: 8 / 23
LAND MECKLENBURG-VORPOMMERN		B 111 Mellengraben
Straße: B 111	Station: Abs. 210, km 0,305 bis Abs. 210, km 0,725 Bau-km 0+080 bis Bau-km 0+500	Bau-km: 0+080,000 - 0+500,000
PROJIS-Nr.: 13179902_20		Maßstab: 1 : 100/1.000

B 111 - Neubau der Ortsumgehung Wolgast
Ersatzmaßnahme Otterdurchlass Mellengraben

Aufgestellt:
i.A. Fiedler
gez. i.A. Fiedler, DEGES
Berlin, den 19.07.2018