


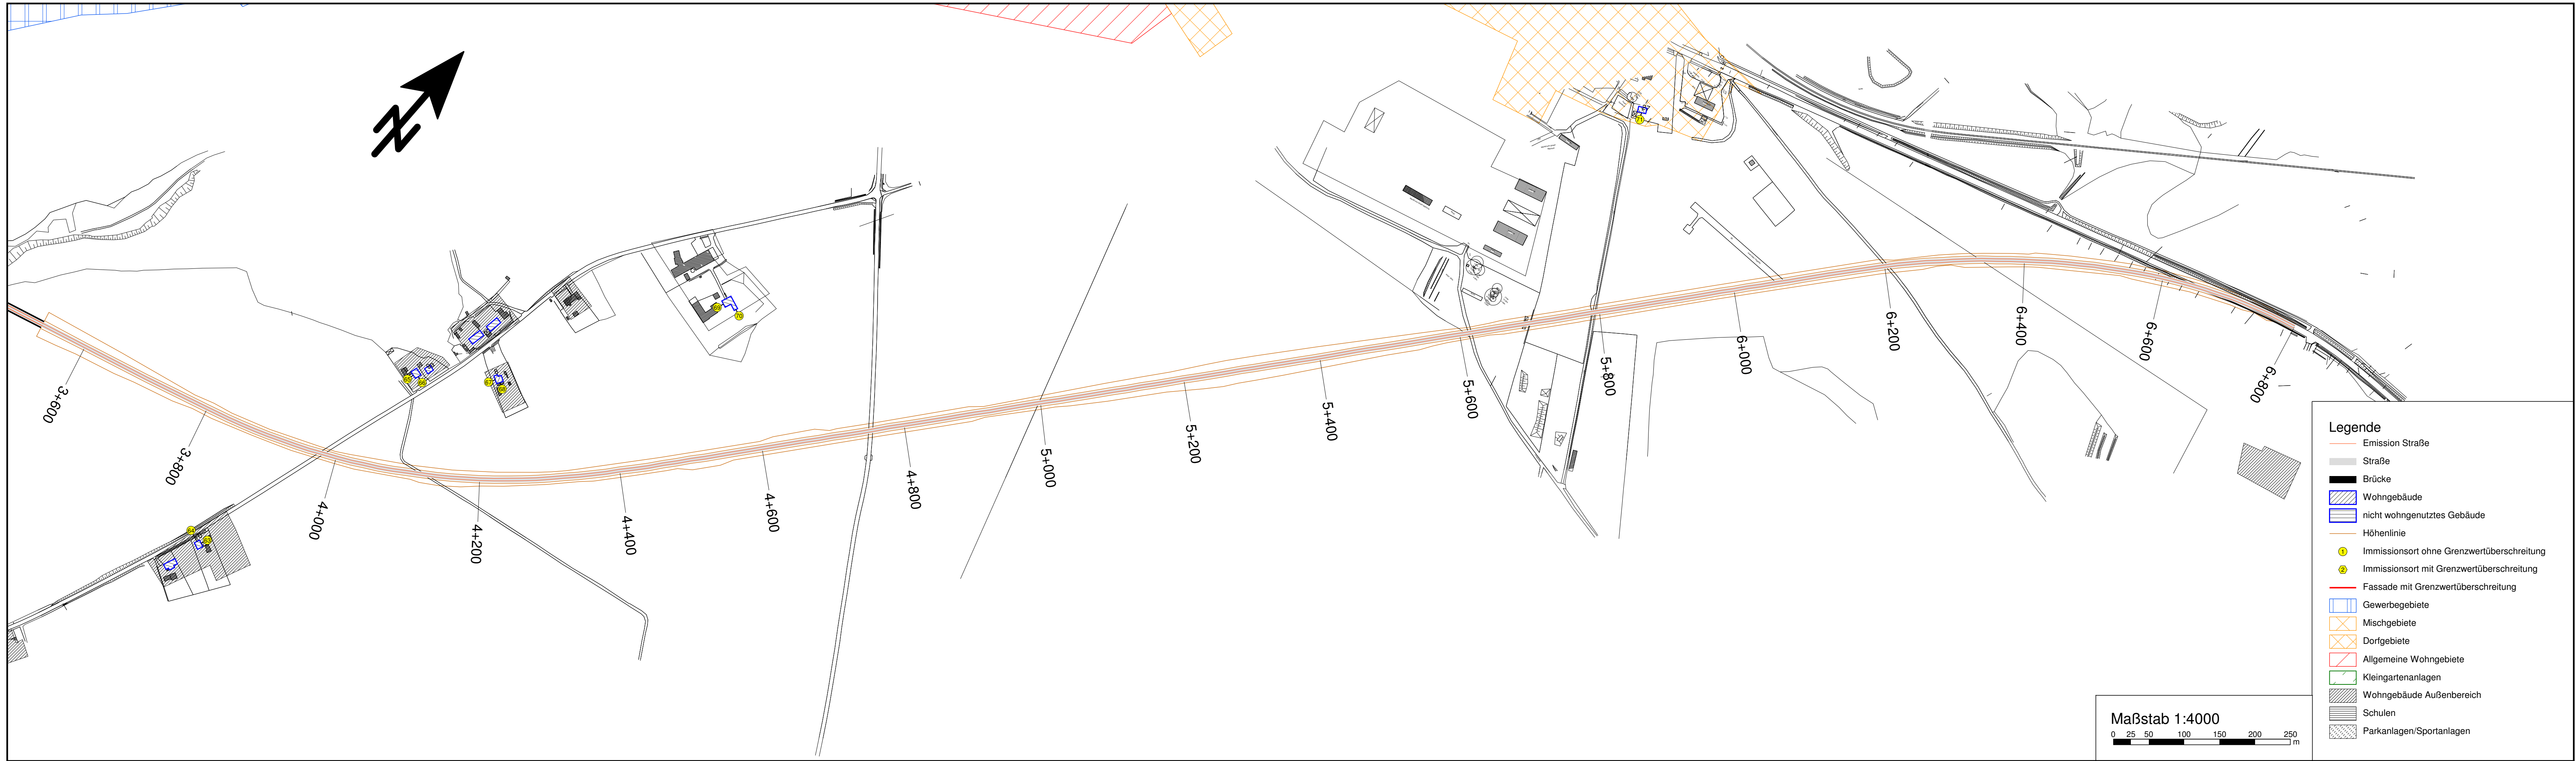

Blatt 1.2: Digitales Modell (Usedomer Seite)

 UmweltPlan GmbH Stralsund Hauptsitz Träseer Damm 2 18437 Stralsund Tel. 03831/6109-0 Fax -49 Niederlassung Speicherstraße 1b 18273 Güstrow Tel. 03843/4645-0 Fax -29 Außenstelle Bahnhofstraße 43 17489 Greifswald Tel. 03834/23111-91 Fax -99 info@umweltplan.de www.umweltplan.de	15334-00	Datum	Zeichen
	Bearb.:	04/2018	Horenburg
	Gez.:	04/2018	Spreer
	Gepr.:	04/2018	Ahlmeyer

 BDC BDC Dorsch Consult Ingenieurgesellschaft mbH Niederlassung M-V Industriestraße 8 18069 Rostock Tel.: 0381-20788-0 Fax: 0381-20788-25		Datum	Zeichen
	Bearb.:		
	Gez.:		
	Gepr.:		

 DEGES Zimmerstraße 54 10117 Berlin Tel.: 030-20243-0 Fax: 030-20243-291 www.deges.de		Datum	Zeichen
	Bearb.:		
	Gepr.:	04/2018	i. A. Dr. Reichart
	VKE	2041	

Nr.	Art der Änderung und Ergänzung	Datum	Name

FESTSTELLUNGSENTWURF

Straßenbauverwaltung			Unterlage/Blatt-Nr.: 11.2.1/1.2
LAND MECKLENBURG-VORPOMMERN			Digitales Modell (Usedomer Seite)
Straße: B 111 Station: Abs. 140, km 0,090 bis Abs. 170, km 1,388			
PROJIS-Nr.: 13179902 20		Maßstab:	1: 4.000

B 111 - Neubau der Ortsumgebung Wolgast Bau-km 0+460 bis Bau-km 6+795

Aufgestellt: <i>i.A. Fiedler</i> gez. i.A. Fiedler, DEGES Berlin, den 19.07.2018	