


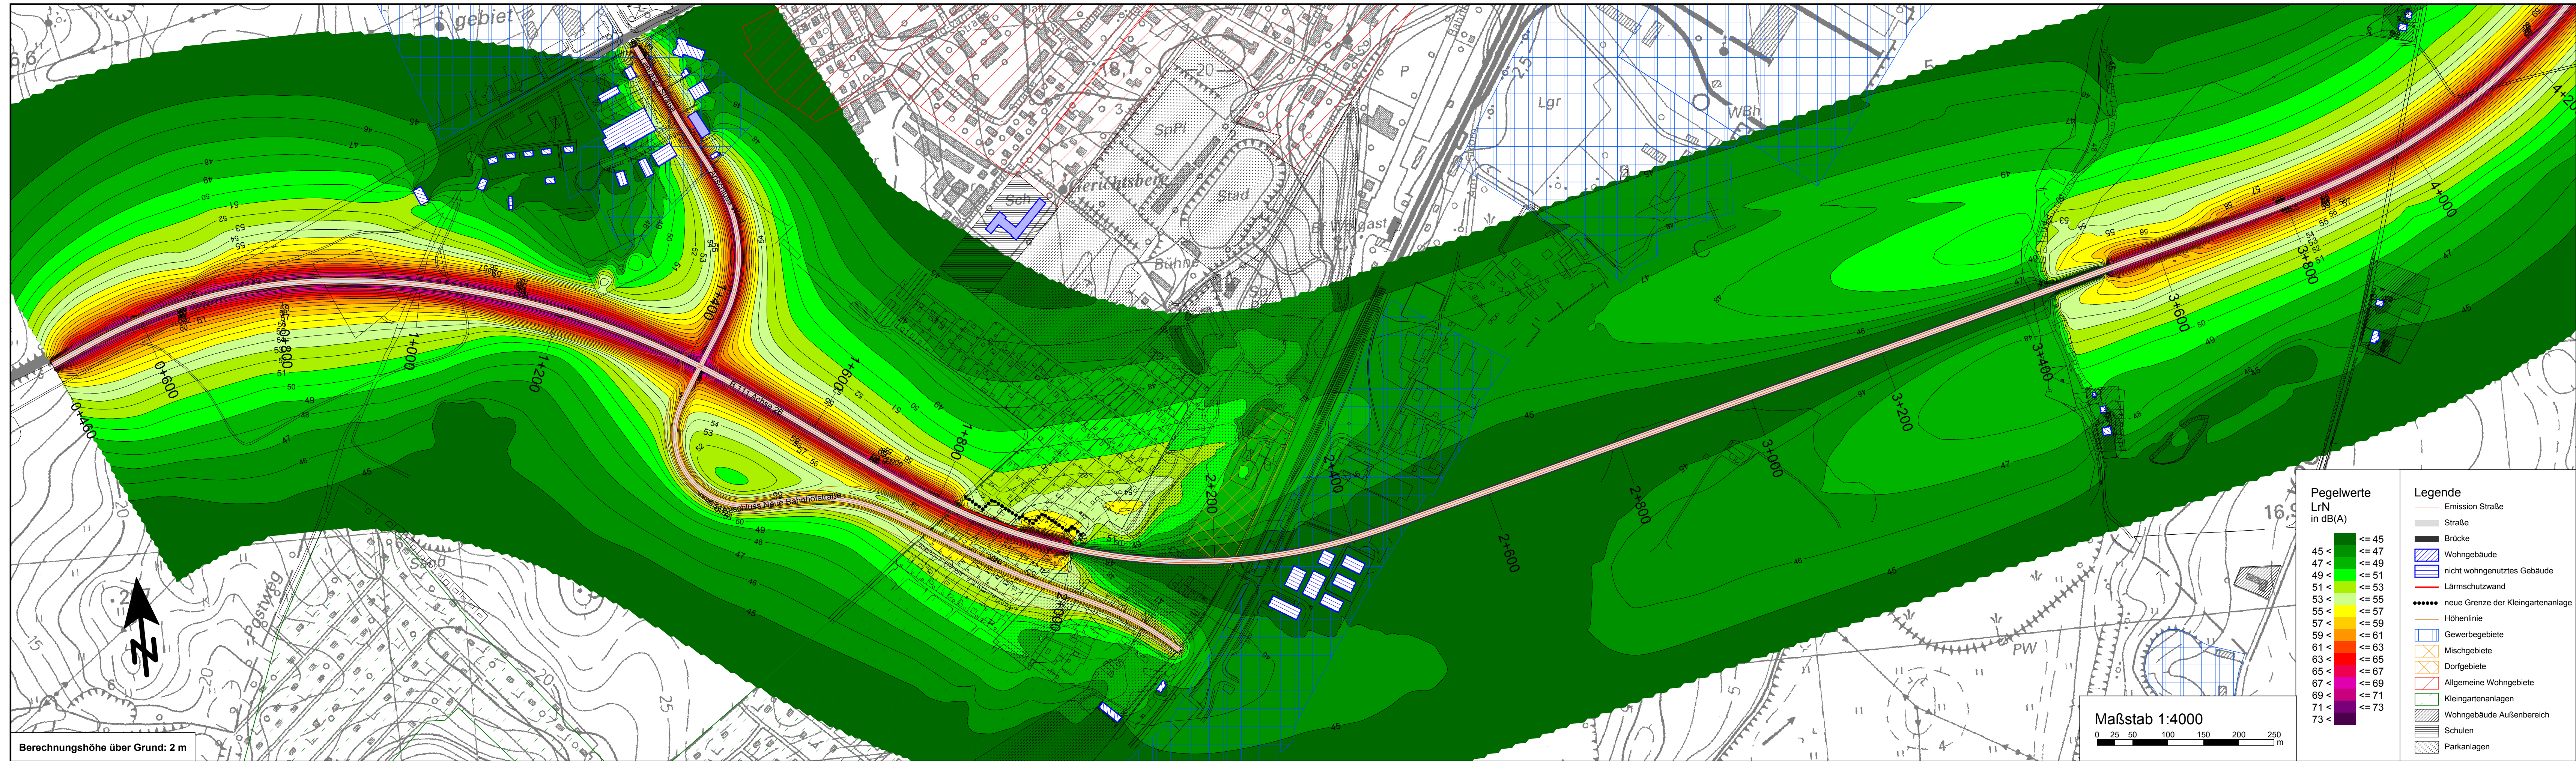

Blatt 3.1: Rasterlärnkarte Beurteilungszeitraum Nacht (Wolgaster Seite)

	UmweltPlan GmbH Stralsund		15334-00	Datum	Zeichen
	Hauptstz Tribseer Damm 2 18437 Stralsund Tel. 03831/6108-0 Fax -49		Bearb.:	04/2018	Horenburg
	Niederlassung Speicherstraße 1b 18273 Güstrow Tel. 03843/4645-0 Fax -29		Gez.:	04/2018	Spreer
	Außenstelle Bahnhofstraße 43 17489 Greifswald Tel. 03834/23111-91 Fax -99		Gepr.:	04/2018	Ahlmeier
info@umweltplan.de www.umweltplan.de					

	BDC Dorsch Consult Ingenieurgesellschaft mbH			Datum	Zeichen
	Niederlassung M-V Industriestraße 8 18069 Rostock		Bearb.:		
	Tel.: 0381-20788-0		Gez.:		
	Fax: 0381-20788-25		Gepr.:		

	DEGES			Datum	Zeichen
	Zimmerstraße 54 10117 Berlin		Bearb.:		
	Tel.: 030-20243-0		Gepr.:	04/2018	i.A. Dr. Reichart
	Fax: 030-20243-291		VKE	2041	
www.deges.de					

Nr.	Art der Änderung und Ergänzung	Datum	Name

FESTSTELLUNGSENTWURF

Straßenbauverwaltung		Unterlage/Blatt-Nr.: 11.2.2/3.1	
LAND MECKLENBURG-VORPOMMERN		Lärmkarte Nacht (Wolgaster Seite)	
Straße: B 111 Station: Abs. 140, km 0,090 bis Abs. 170, km 1,388		Maßstab: 1: 4.000	
PROJIS-Nr.: 13179902 20			

B 111 - Neubau der Ortsumgehung Wolgast
Bau-km 0+460 bis Bau-km 6+795

Aufgestellt: <i>i.A. Fiedler</i> gez. i.A. Fiedler, DEGES Berlin, den 19.07.2018	