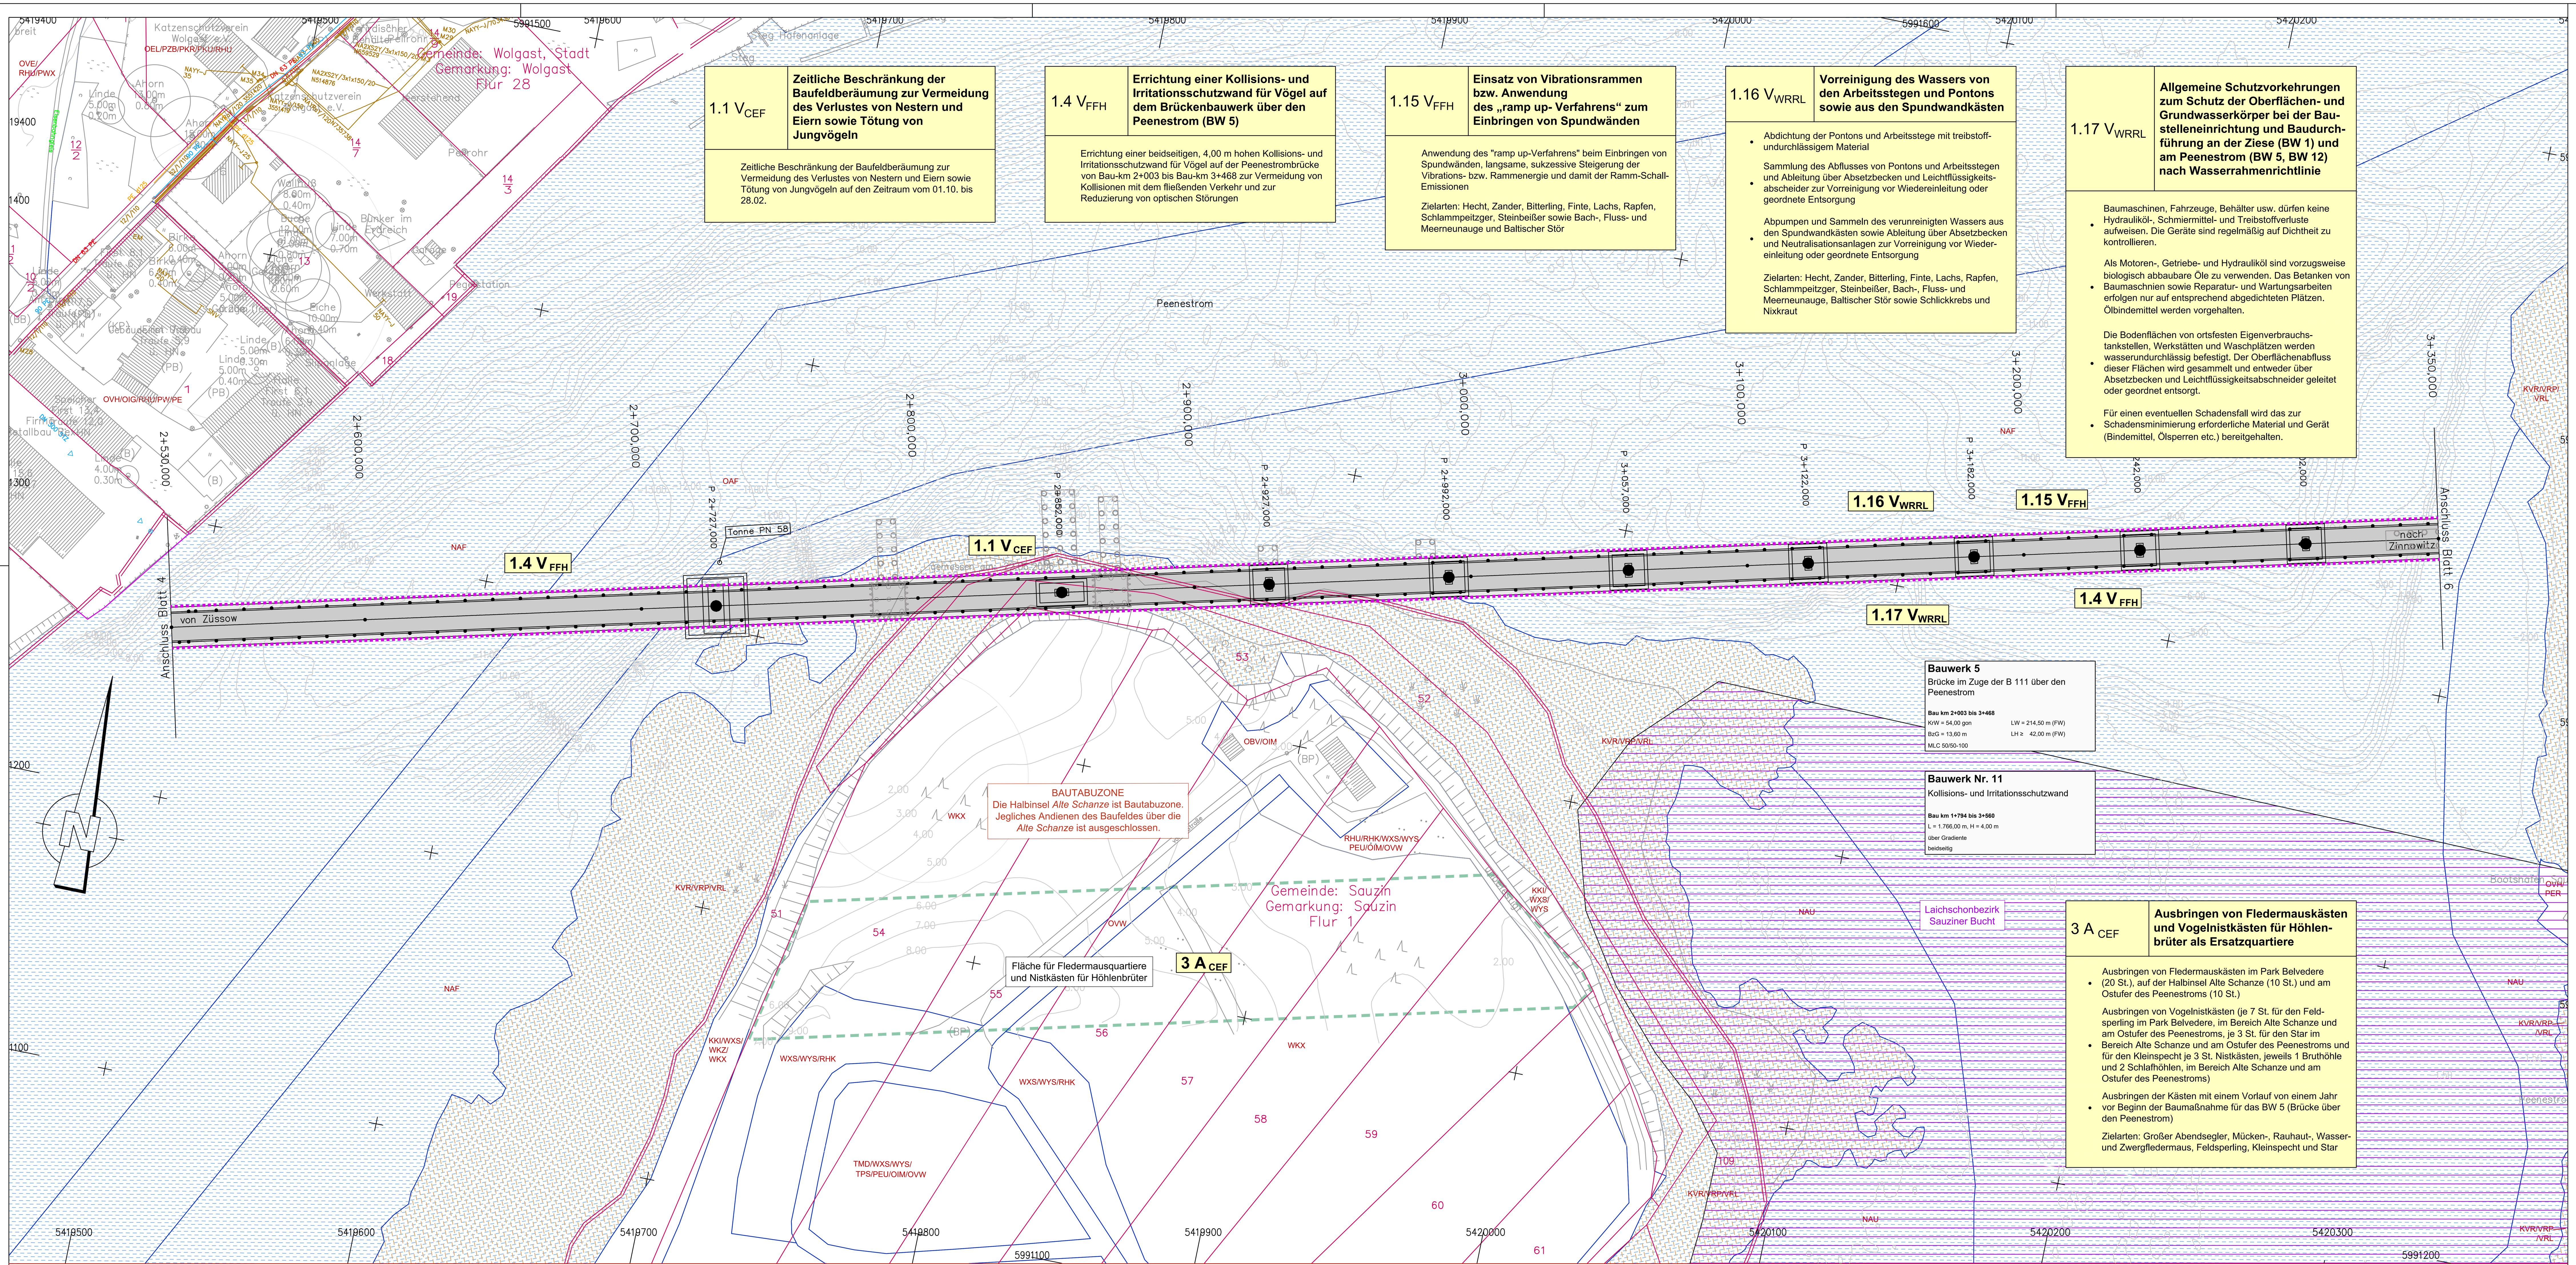

Legende

Maßnahmen

- Gehölzfläche, dichte geschlossene Bepflanzung (Maßnahmen 2.2 G, 2.3 G, 10.2 E)
- Gehölzfläche, lockere gruppenartige Bepflanzung (Maßnahme 2.1 G)
- Aufforstung (Sukzessionsanteil mind. 30%) (Maßnahme 10 E)
- Landschaftsrasen (Ansaat mit einer Regio-Saatgutmischung für Biotopentwicklungsflächen) (Maßnahme 2.5 G)
- Landschaftsrasen (Ansaat mit einer Regel-Saatgutmischung) (Maßnahme 2.6 G)
- Sukzessionsfläche (Maßnahmen 4.2 A_{CEF}, 1.9 V_{CEF})
- Neupflanzung von Bäumen (Maßnahmen 2.4 G, 1.9 V_{CEF}, 9 E)
- Schutzzaun während der Bautätigkeit (Maßnahme 1.11 V)
- Baumschutzmaßnahmen während der Bautätigkeit (Maßnahme 1.12 V)
- bauzeitlicher Amphibienschutzzaun (Maßnahme 1.13 V)
- temporärer Reptilienschutzzaun (Maßnahme 1.7 V_{CEF})
- Kollisions- und Irritationsschutzwand (Maßnahmen 1.4 V_{FFH}, 1.5 V_{CEF})
- Schutzmaßnahmen für Fischotter und Biber:
  - Leit-/Speereinrichtung (bauzeitlich/ dauerhaft) (Maßnahme 1.6 V_{FFH})
  - Trockendurchlass (für den Hochwasserschutz erforderlich) (bauzeitlich/ dauerhaft) (Maßnahme 1.6 V_{FFH})
- Rückbau von Straßen und Wegen (Maßnahme 8 A)
- Bereich zum Ausbringen von Fledermauskästen und Vogelnistkästen für Höhlenbrüter (Maßnahme 3 A_{CEF})
- Absammlungsbereich von Zauneidechsen (Maßnahme 1.7 V_{CEF})
- Begrenzung Gehölzsukzession, Mahd von Ruderalflächen, Schaffung von Rohbodenflächen, Anlage von Steinhaufen/Steinriegeln (Maßnahme 6 A_{CEF})
- Landschaftspflegerische Maßnahmen zum Teilvorhaben "Neue Bahnhofstraße"

Hinweis: Bei der Untergliederung der Gestaltungsmaßnahmen handelt es sich um schematische Darstellungen, die im landschaftspflegerischen Ausführungsplan (LAP) konkretisiert werden.

9 E Maßnahmennummer

Maßnahme Nr.

9 E	Neupflanzung von Alleebäumen entlang des neuen Radweges an der teilrückgebauten Bestands-trasse der alten B111
	• Neupflanzung von Alleebäumen, Gesamtumfang 87 St., davon: - 6 St. für die Kompensation von Alleebaumfällungen - 81 St. für die Kompensation von Biotopfunktionen Anteil OU Wolgast: 6 St.; Anteil Neue Bahnhofstraße: 81 St. • Einzahlung in den Alleenfonds M-V (12 St.)

Erläuterung der Maßnahme

V = Vermeidungsmaßnahme E = Ersatzmaßnahme
A = Ausgleichsmaßnahme G = Gestaltungsmaßnahme

Nachrichtliche Darstellungen

- Baufeld, Baustreifen
- Umgrenzung Planung Neue Bahnhofstraße Wolgast
- Baumrodung/Gebäudeabbruch
- Wasser/Schilf (Bestand)
- Laichschonbezirk "Sauziner Bucht"
- Leitungsbestand
- Leitungsumverlegung
- geplante Regenwasserleitung mit Schacht
- geplanter Durchlass

Sonstiges

- Zufahrt zur Maßnahme

M 1:1.000
0 5 10 20 30 40 50 100 150 Meter

Biotop-Codes - Bestand

Wälder (W)

WBE		feuchter Buchenwald kräftiger und reicher Standorte
WBL		frischer bis trockener Buchenwald mäßig nährstoffversorgter Standorte
WEA		Frischer bis trockener Eichenwald armer bis ziemlich armer Standorte
WFR	§	Erlen- (und Birken-) Bruch feuchter, eutropher Standorte
WHF		Feuchter Stieleichen-Hainbuchenwald kräftiger bis reicher Standorte
WNR	§	Erlen- (und Birken-) Bruch nasser, eutropher Standorte
WKZ	(§)	Sonstiger Kiefernwald trockener bis frischer Standorte
WKX		Kiefernmischwald trockener bis frischer Standorte
WLT		Schlagflur/Waldlichtungsflur trockener bis frischer Standorte
WVB		Vorwald aus heimischen Baumarten frischer Standorte
WVT		Vorwald aus heimischen Baumarten trockener Standorte
WXS		Sonstiger Laubholzbestand heimischer Arten
WYS		Sonstiger Laubholzbestand nichtheimischer Arten
WZL		Lärchenbestand

Feldgehölze, Alleen und Baumreihen (B)

BLT	§	Gebüsch trockenwarmer Standorte
BFX	§	Feldgehölz aus überwiegend heimischen Baumarten
BFY		Feldgehölz aus überwiegend nichtheimischen Baumarten
BHS	§	Strauchhecke mit Überschirmung
BHB	§	Baumhecke
BHA	§	Aufgelöste Baumhecke
BHJ	§	Jüngere Feldhecke
BAA	§ 19	Allee
BAL	§ 19	Lückige Allee
BAJ		Neuanpflanzung einer Allee
BRJ		Neuanpflanzung einer Baumreihe
BRR	§ 19	Baumreihe
BRL	§ 19	Lückige Baumreihe
BRN	§ 18	Nicht verkehrsbegleitende Baumreihe
BBA	§ 18	älterer Einzelbaum

Ostsee- und Küstenbiotope (N/K)

NAF	§	Schluffreiche Feinsande der Ästuarien
NAU	§	Großlaichkraut-Tauchflur der Ästuarien
OAF		Fahrwasser
KVR	§	Salzbeeinflusstes Röhricht
KKI	§	Moränenkliff, inaktiv

Fließgewässer (F)

FFB		Beeinträchtigter Fluss
FFA	§	Fluss-Altarm
FGN		Graben mit extensiver bzw. ohne Instandhaltung
FGB		Graben mit intensiver Instandhaltung
FGX		Graben, trockengefallen oder zeitweilig wasserführend, extensive oder keine Instandhaltung

Stehende Gewässer (S)

SEP	§	Laichkraut-Tauchflur
SEL	§	Wasserlinsen-, Froschbiss- und Krebsscheren-Schwimmdecke
SEV	(§)	Vegetationsfreier Bereich nährstoffreicher Stillgewässer
SSV	§	Vegetationsfreier Bereich nährstoffarmer, saurer Stillgewässer
SYW		Wasserspeicher

Waldfreie Biotope der eutrophen Moore, Sümpfe und Ufer (V)

VWN	§	Feuchtgebüsch eutropher Moor- und Sumpfstandorte
VWD		Feuchtgebüsch stark entwässerter Standorte
VGR	§	Rasiges Großseggenried
VRP	§	Schilfröhricht
VRL	§	Schilf-Landröhricht
VHS	(§)	Uferstaudenflur an Fließ- und Stillgewässern
VHF	§	Hochstaudenflur feuchter Moor- und Sumpfstandorte
VHD		Hochstaudenflur stark entwässerter Moor- und Sumpfstandorte
VSZ	§	Standorttypischer Gehölzsaum an Fließgewässern

Trocken- und Magerrasen, Zwergstrauchheiden (T)

TPS	§	Silbergrasflur
TMD	§	Ruderalisierter Sandmagerrasen
TKD	§	Ruderalisierter Halbtrockenrasen

Oligo- und mesotrophe Moore (M)

MSW	§	Gehölz-/ Gebüsch-Stadium der Sauer-Zwischenmoore

Grünland und Grünlandbrachen (G)

GFR	§	Nasswiese eutropher Moor- und Sumpfstandorte
GFD		Sonstiges Feuchtgrünland
GIM		Intensivgrünland auf Mineralstandorten
GMF		Frischwiese
GMW		Frischweide

Staudensäume, Ruderalfluren und Trittrasen (R)

RHU		Ruderale Staudenflur frischer bis trockener Mineralstandorte
RHK		Ruderaler Kriechrasen
RHP		Ruderale Pionierflur
RTT		Ruderale Trittflur

Gesteins- und Abgrabungsbiotope (X)

XAK		Sand- und Kiesgrube

Acker- und Erwerbsgartenbaubiotope (A)

ACS		Sandacker
ACL		Lehm- bzw. Tonacker
ACE		Extensivacker
AGS		Streuobstwiese
ABM		Ackerbrache mit Magerkeitszeiger

Grünanlagen der Siedlungsbereiche (P), vegetationsbestimmte Biotoptypen der Grünanlagen

PW		Gehölzfläche des Siedlungsbereichs
PWX		Siedlungsgehölz aus heimischen Baumarten
PWY		Siedlungsgehölz aus nichtheimischen Baumarten
PH		Siedlungsgebüsch/ -hecke
PHZ		Siedlungshecke aus heimischen Gehölzarten
PHW		Siedlungshecke aus nichtheimischen Gehölzarten
PER		Artenarmer Zierrasen

Grünanlagen der Siedlungsbereiche (P) Biotopkomplexe der Grünanlagen

PPJ		Jüngere Parkanlage
PG		Hausgarten
PGB		Hausgarten mit Großbäumen
PGZ		Ziergarten
PKR		Strukturreiche, ältere Kleingartenanlage
PKU		Aufgelassene Kleingartenanlage
PZO		Sportplatz
PZF		Ferienhausgebiet
PZB		Bootshäuser und -schuppen mit Steganlagen

Biotopkomplexe der Siedlungs-, Verkehrs- und Industrieflächen (O)

OCZ	Zeilenbebauung
OEL	Lockeres Einzelhausgebiet
OGF	Öffentlich oder gewerblich genutzte Großformbauten
ODE	Einzelgehöft
ODF	Ländlich geprägtes Dorfgebiet
ODT	Tierproduktionsanlage
OVB	Bundesstraße
OVD	Pfad, Rad- und Fußweg
OVE	Bahn/ Gleisanlage
OVF	Versiegelter Rad- und Fußweg
OVH	Hafen- und Schleusenanlage
OVL	Straße
OVP	Parkplatz, versiegelte Freifläche
OVU	Wirtschaftsweg, nicht- oder teilversiegelt
OVW	Wirtschaftsweg, versiegelt
OIA	Industrielle Anlage
OIG	Gewerbegebiet
OIM	Militärobjekt
OIT	Tankstelle außerhalb geschlossener Gewerbegebiete
OWD	Deich/ Damm
OWP	Pumpwerk
OSK	Kläranlage
OSD	Müll- und Bauschuttdeponie
OSM	Kleiner Müll- und Schuttplatz
OSX	Sonstige Deponie
OSS	Sonstige Ver- und Entsorgungsanlage
OBS	Brachfläche der städtischen Siedlungsgebiete
OBD	Brachfläche der Dorfgebiete
OBV	Brache der Verkehrs- und Industrieflächen

Legendendarstellung der HC und NC:

RHU/TMD ...	Hauptcode
RHU/TMD ...	Nebencode
§	gesetzlich geschützte Biotope (§20 NatSchAG M-V), nur wenn Biotopcode als Hauptcode vergeben ist
(§)	teilweise gesetzlich geschützte Biotope (§20 NatSchAG M-V), nur wenn Biotopcode als Hauptcode vergeben ist
§ 18	gesetzlich geschützte Bäume (§18 NatSchAG M-V)
§ 19	gesetzlich geschützte Allee oder Baumreihe (§19 NatSchAG M-V)

Abgrenzung der Biotope

Blattübersicht
13
Bl. 1 2 3 4 4.2 5 6 7 8 9 10
2.1 4.1 8.1 11 12 14

UmweltPlan GmbH Stralsund Hauptsitz Tribseer Damm 2 · 18437 Stralsund · Tel. +49 3831 6108-0 · Fax -49 Niederlassung Majakowskistraße 58 · 18059 Rostock · Tel. +49 381 877161-50 Außenstelle Bahnhofstraße 43 · 17489 Greifswald · Tel. +49 3834 23111-91 info@umweltplan.de · www.umweltplan.de	15334-00	Datum	Zeichen
	Bearb.:	06/2018	Wissel
	Gez.:	06/2018	Spreer
	Gepr.:	06/2018	Ahlmeyer

Dorsch Gruppe BDC BDC Dorsch Consult Ingenieurgesellschaft mbH Niederlassung M-V Industriestraße 8 18069 Rostock Tel.: 0381-20788-0 Fax: 0381-20788-25		Datum	Zeichen
	Bearb.:	06/2018	TRO
	Gez.:	06/2018	KNO
	Gepr.:	06/2018	STH

DEGES Zimmerstraße 54 10117 Berlin Tel.: 030-20243-0 Fax: 030-20243-291 www.deges.de		Datum	Zeichen
	Bearb.:		
	Gepr.:	06/2018	gez. i.A. Voß
	VKE	2041	

Nr.	Art der Änderung und Ergänzung	Datum	Name

FESTSTELLUNGSENTWURF

Straßenbauverwaltung
LAND MECKLENBURG-VORPOMMERN

Straße: B 111 Station: Abs. 140, km 0,090 bis Abs. 170, km 1,388

PROJIS-Nr.: 13179902-20

Unterlage/Blatt-Nr.: 12.1.3/ 5
Lageplan der landschaftspflegerischen Maßnahmen (trassennah)
Bau-km: 2+530,00 – 3+350,00
Maßstab: 1 : 1.000

B 111 - Neubau der Ortsumgehung Wolgast

Bau-km 0+460 bis Bau-km 6+795

Aufgestellt: i.A. Fiedler
gez. i.A. Fiedler, DEGES
Berlin, den 19.07.2018