


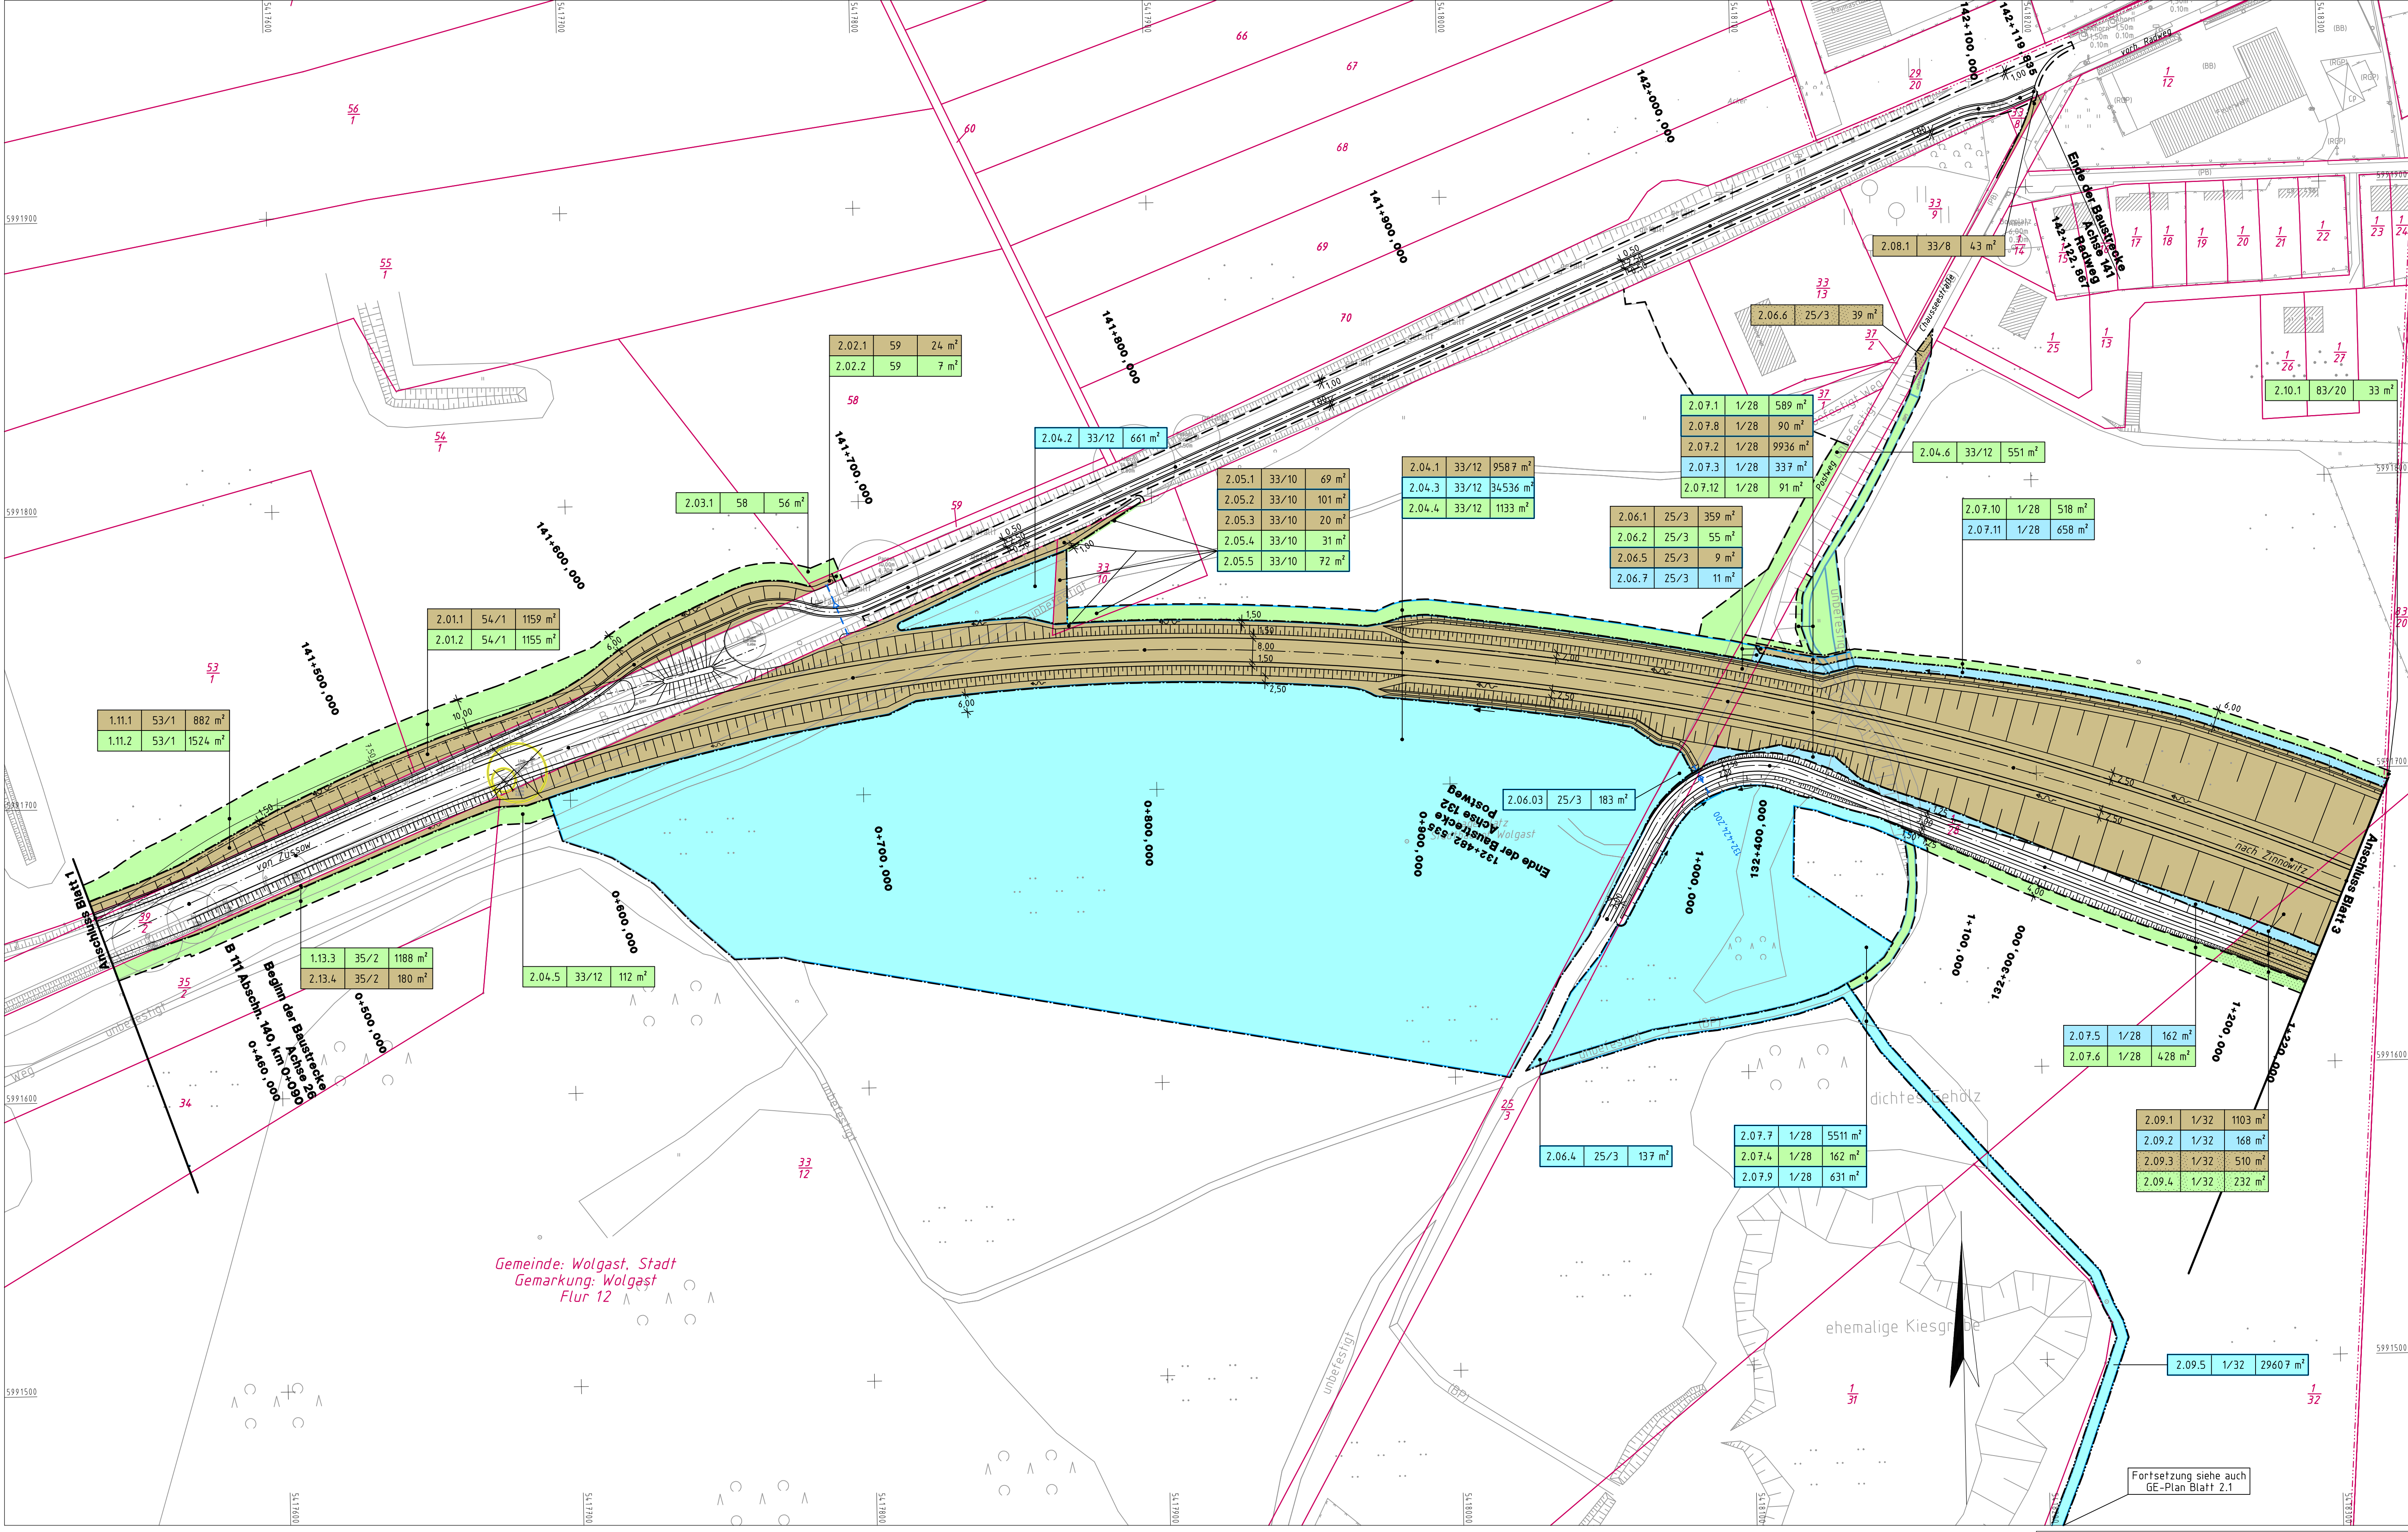

Legende

zu erwerbende Fläche für den Straßenbau

vorübergehende Inanspruchnahme

vorübergehender Inanspruchnahme für LBP-Maßnahmen

dauernd zu belastende Fläche

dauernd zu belastende Fläche für LBP-Maßnahmen

zu erwerbende Fläche für Dritte

zu erwerbende Fläche für LBP-Maßnahmen Dritter

vorübergehender Inanspruchnahme für Dritte

dauernd zu belastende Fläche für LBP-Maßnahmen Dritter

Projektgrenze

Nr. des Grunderwerbsverzeichnisses

1. Nr. des Grunderwerbsplanes

01. laufende Nr. des betroffenen Flurstückes (Identifikationsnummer)

1 Teilfläche eines Flurstückes (für jeweilige Inanspruchnahme)

67 Flurstücksnummer

15 m² Größe der betroffenen Fläche

Grenze der zu erwerbenden Fläche

Grenze für vorübergehenden Inanspruchnahme

Grenze für dauernd zu beschränkte Fläche

Gemeinde-, Kreisgrenze

Gemarkungsgrenze

Flurgrenze

Flurstücksgrenze

Flurstücksnummer

Zaunabbruch

Gebäudeabbruch

zu fallender Baum

51

Blattübersicht

Bl. 1

2

3

4

5

6

7

8

9

10

Dorsch Gruppe

BDC

BDC Dorsch Consult
Ingenieurgesellschaft mbH
Niederlassung M-V
Industriestraße 8
18069 Rostock
Tel.: 0381-20788-0
Fax: 0381-20788-25

Bearb.:

06/2018

TRO

Gez.:

06/2018

KND

Gepr.:

06/2018

STH

DEGES

Zimmerstraße 54
10117 Berlin
Tel.: 030-20243-0
Fax: 030-20243-291
www.deges.de

Bearb.:

Gepr.:

06/2018

gez. i. A.
Schneider

VKE

2041

Nr.

Art der Änderung und Ergänzung

Datum

Name

FESTSTELLUNGSENTWURF

Straßenbauverwaltung

LAND MECKLENBURG-VORPOMMERN

Straße B 111 Station: Abs. 140, km 0,090 bis Abs. 170, km 1,388

PROJIS-Nr.: 13179902 20

Unterlage/Blatt-Nr.: 14.1 / 2

Grunderwerbsplan

Bau-km:
0+460 bis Bau-km 1+220

Maßstab: 1 : 1.000

B 111 – Neubau der Ortsumgehung Wolgast
Bau-km 0+460 bis Bau-km 6+795

Aufgestellt:

i. A. Fiedler
gez. i. A. Fiedler, DEGES
Berlin, den 19.07.2018

Lagebezug: S 42/83 - 3°
Gauß-Krüger-Abb.
Krassowski - Ellipsoid
3° - Meridianstreifensystem

Höhenbezug: SNN 76 (HN 76)
Pegel Kronstadt

\\nrg-fs04\Projekte\CARD84\2726_OU_Wolgast_PLAFE\2726_OU_Wolgast_PLAFE\LP_GE_1000_02.PLT\LP_GE_1000_02 26.09.1