


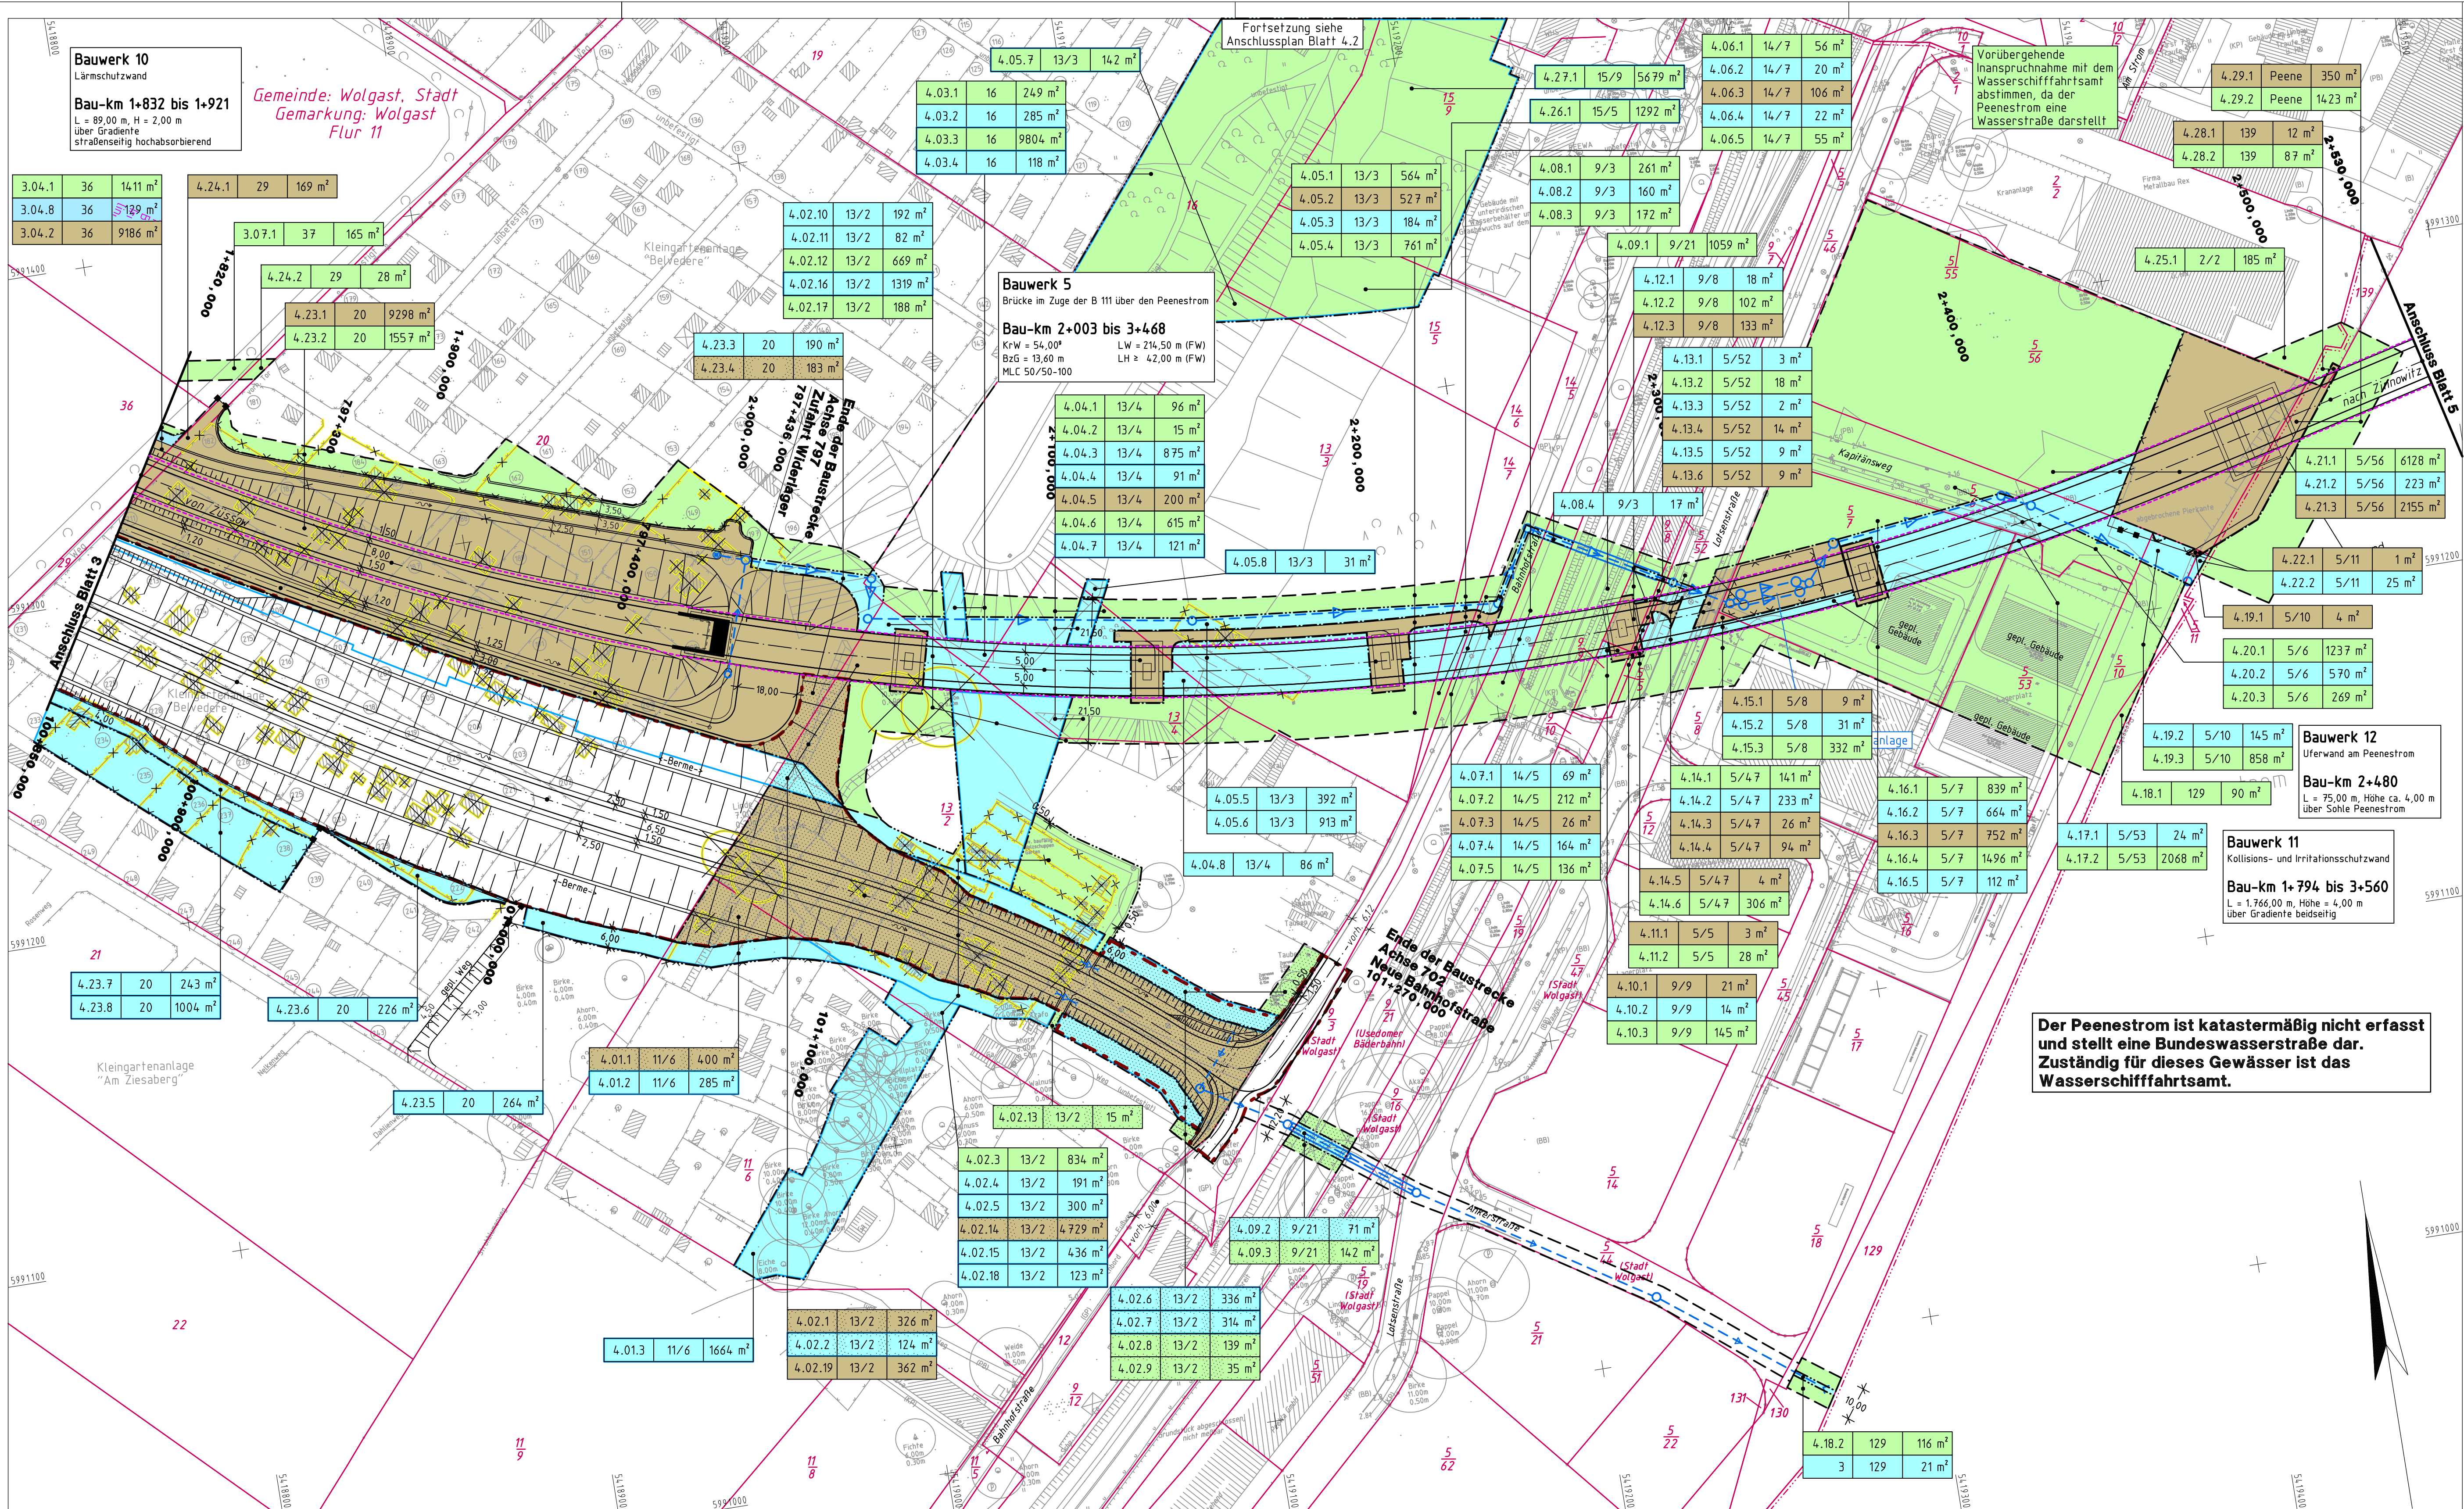

Legende

zu erwerbende Fläche für den Straßenbau
vorübergehende Inanspruchnahme
vorübergehender Inanspruchnahme für LBP-Maßnahmen
dauernd zu belastende Fläche
dauernd zu belastende Fläche für LBP-Maßnahmen
zu erwerbende Fläche für Dritte
zu erwerbende Fläche für LBP-Maßnahmen Dritter
vorübergehender Inanspruchnahme für Dritte
dauernd zu belastende Fläche für LBP-Maßnahmen Dritter

Projektgrenze

Nr. des Grunderwerbsverzeichnisses

1. Nr. des Grunderwerbsplanes
01. laufende Nr. des betroffenen Flurstückes (Identifikationsnummer)
1 Teilfläche eines Flurstückes (für jeweilige Inanspruchnahme)
67 Flurstücksnummer
15 m² Größe der betroffenen Fläche

Grenze der zu erwerbenden Fläche
Grenze für vorübergehenden Inanspruchnahme
Grenze für dauernd zu beschränkende Fläche
Gemeinde- / Kreisgrenze
Gemarkungsgrenze
Flurgrenze
Flurstücksgrenze
Flurstücksnummer
Zaunabbruch
Gebäudeabbruch

zu fällender Baum

Blattübersicht

Bl. 1 2 3 4 5 6 7 8 9 10

Dorsch Gruppe BDC

BDC Dorsch Consult
Ingenieurgesellschaft mbH
Niederlassung M-V
Industriestraße 8
18069 Rostock
Tel.: 0381-20 788-0
Fax: 0381-20 788-25

Datum: 06/2018
Zeichen: TRO

Gez.: 06/2018
KN0

Gepr.: 06/2018
STH

DEGES

Zimmerstraße 54
10117 Berlin
Tel.: 030-20243-0
Fax: 030-20243-291
www.deges.de

Datum: 06/2018
Zeichen: gez. i. A. Schneider

VKE: 2041

FESTSTELLUNGSENTWURF

Straßenbauverwaltung
LAND MECKLENBURG-VORPOMMERN

Unterlage/Blatt-Nr.: 14.1 / 4
Grunderwerbsplan

Straße: B 111 Station: Abs. 140, km 0,090 bis Abs. 170, km 1,388
Bau-km: 1+820 bis Bau-km 2+530
Maßstab: 1:1.000

B 111 - Neubau der Ortsumgebung Wolgast
Bau-km 0+460 bis Bau-km 6+795

Aufgestellt:
i. A. Fiedler
gez. i. A. Fiedler, DEGES
Berlin, den 19.07.2018