


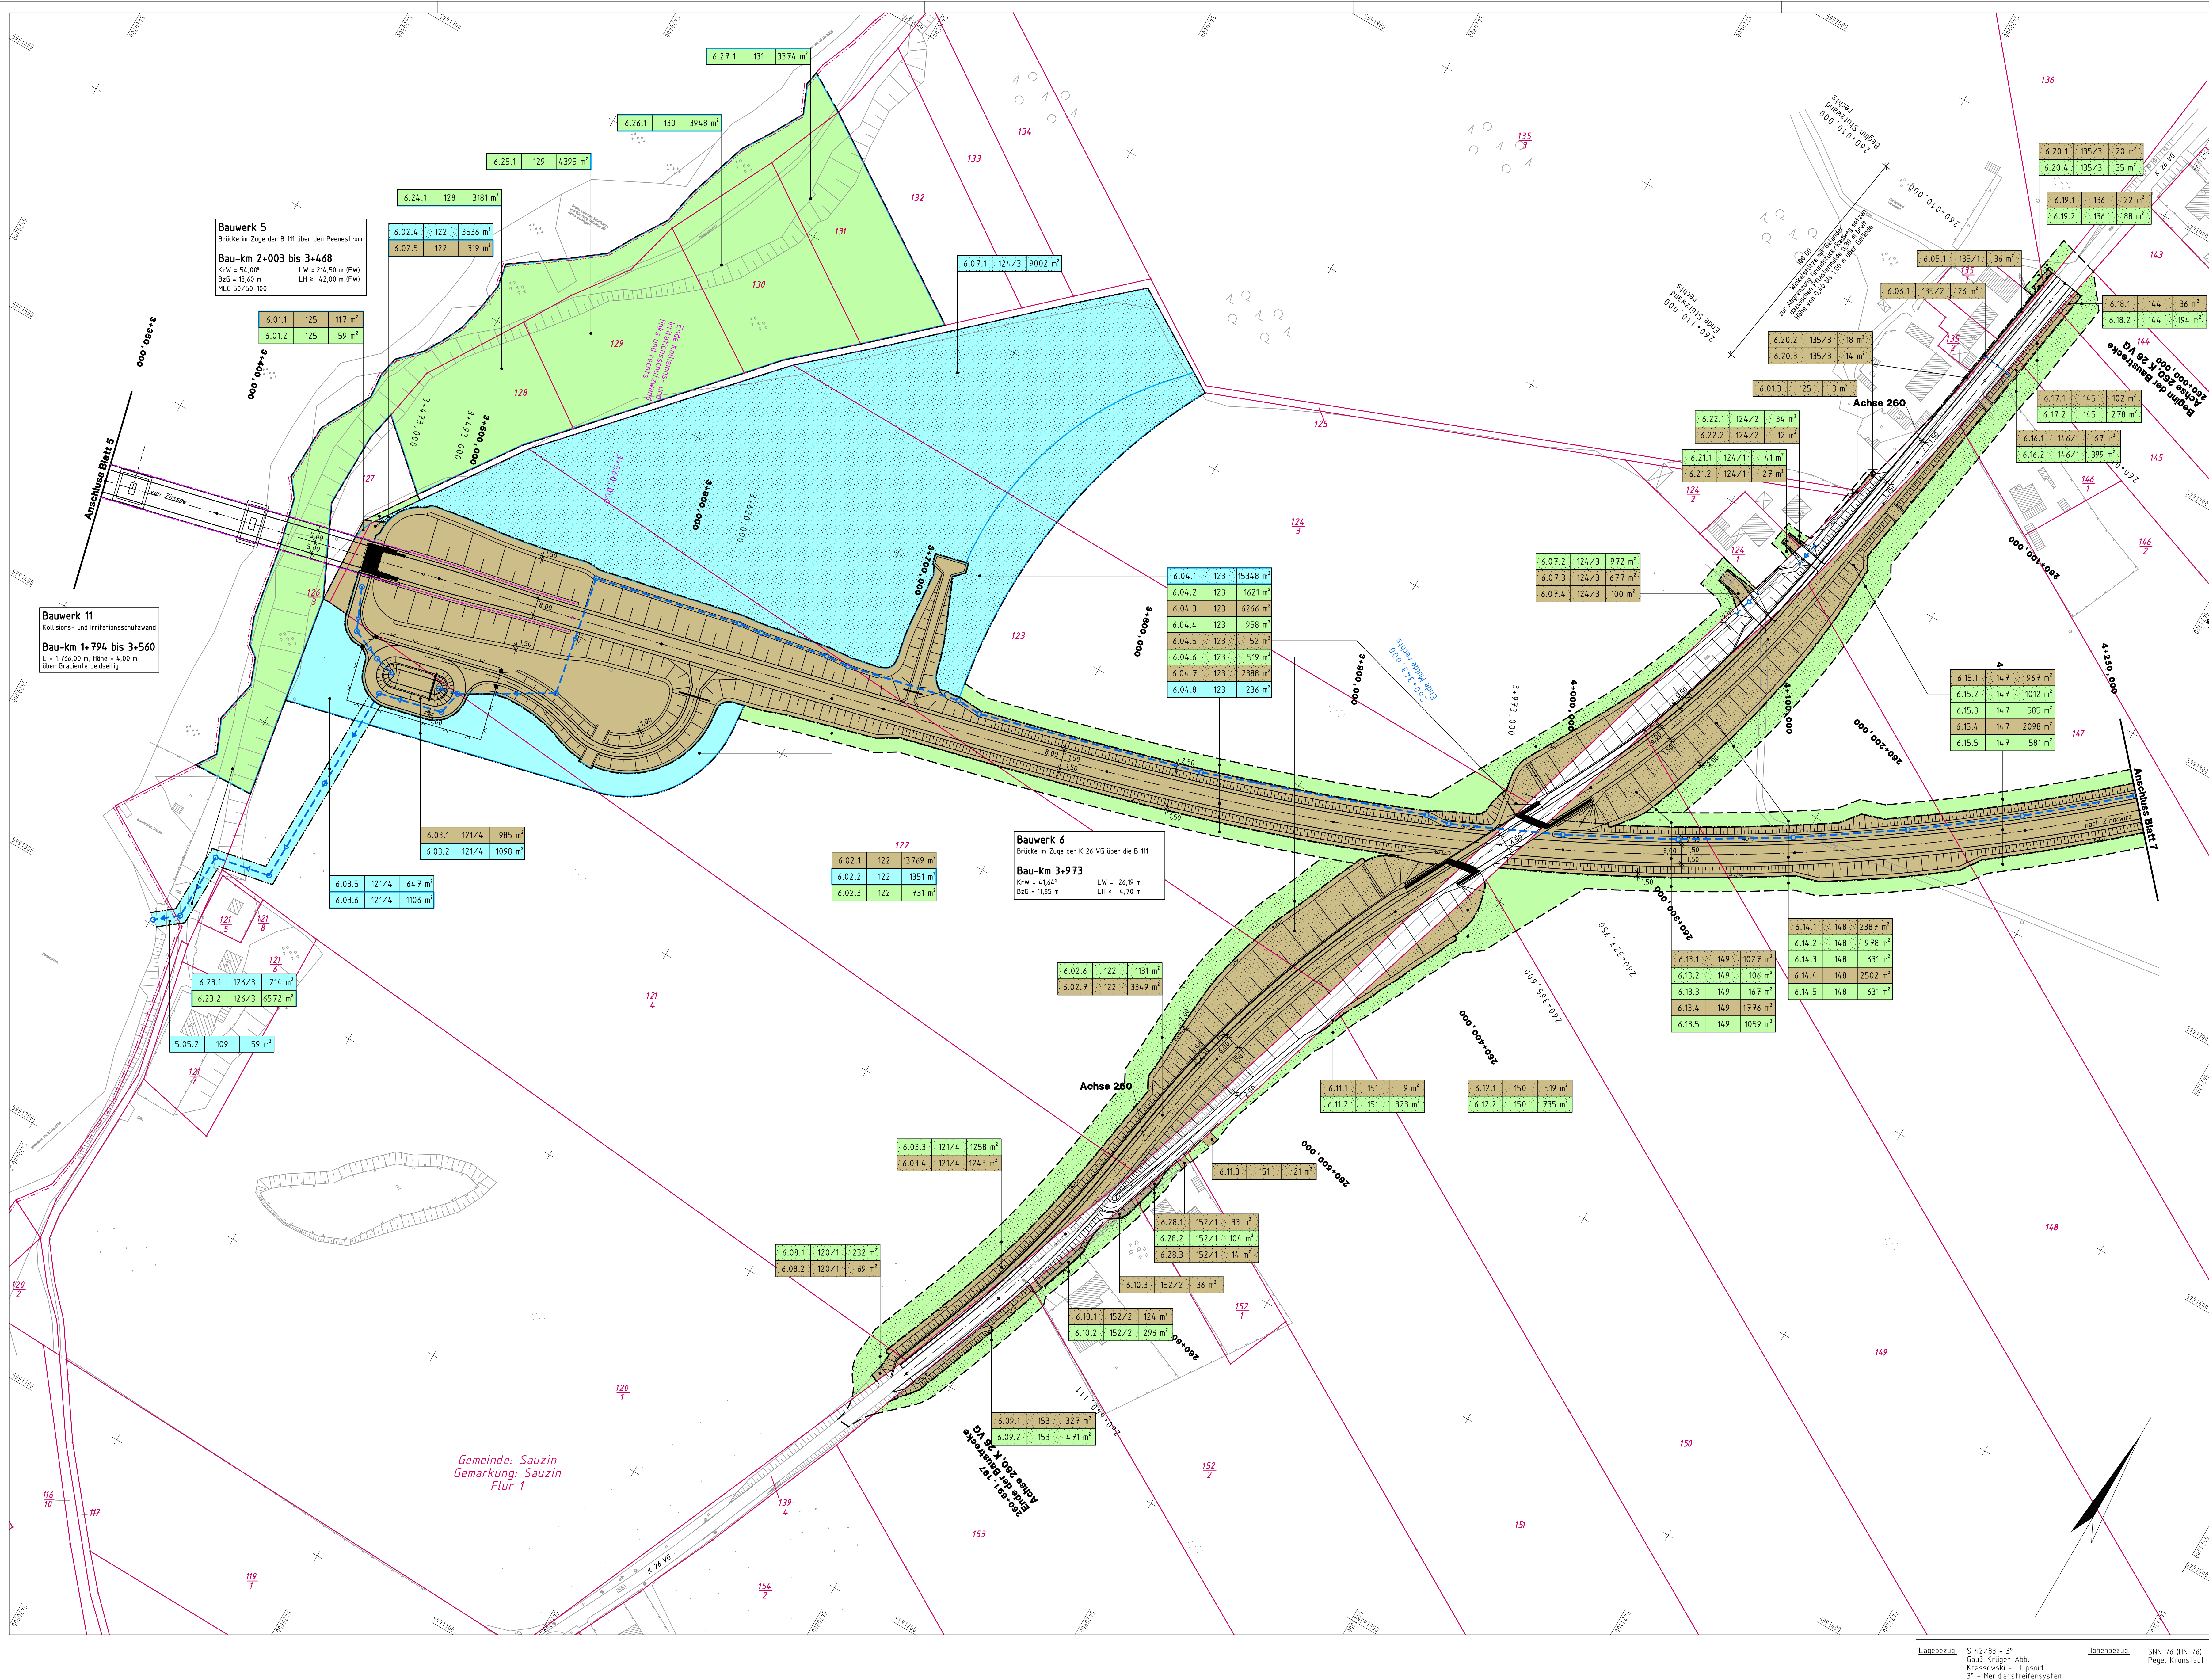

Legende

[Symbol]	zu erwerbende Fläche für den Straßenbau
[Symbol]	vorübergehender Inanspruchnahme
[Symbol]	vorübergehender Inanspruchnahme für LBP-Maßnahmen
[Symbol]	dauernd zu belastende Fläche
[Symbol]	dauernd zu belastende Fläche für LBP-Maßnahmen
[Symbol]	zu erwerbende Fläche für Dritte
[Symbol]	zu erwerbende Fläche für LBP-Maßnahmen Dritte
[Symbol]	vorübergehender Inanspruchnahme für Dritte
[Symbol]	dauernd zu belastende Fläche für LBP-Maßnahmen Dritte
[Symbol]	Projektgrenze

Nr. des Grunderwerbsverzeichnisses

1.	Nr. des Grunderwerbsplanes
01.	laufende Nr. des betroffenen Flurstückes (Identifikationsnummer)
1	Teilfläche eines Flurstückes für jeweilige Inanspruchnahme
63	Flurstücksnummer
15 m²	Größe der betroffenen Fläche

Grenze der zu erwerbenden Fläche
Grenze für vorübergehenden Inanspruchnahme
Grenze für dauernd zu beschränkende Fläche

Gemeinde - Kreisgrenze
Gemarkungsgrenze
Flurgrenze
Flurstücksgrenze
Flurstücksnummer
Zaunabruch
Gebäudeabruch

zu fallender Baum

Blattübersicht

Bl. 1	2	3	4	5	6	7	8	9	10
-------	---	---	---	---	---	---	---	---	----

Dorsch Gruppe BDC

BDC Dorsch Consult
Ingenieurgesellschaft mbH
Niederlassung H-V
Industriestrasse 8
18069 Rostock
Tel.: 0381-20788-0
Fax: 0381-20788-25

Datum: 06/2018
Zeichen: TRO
Bearb.: 06/2018
Gepr.: KNO
Gepr.: STH

DEGES

Zimmerstraße 54
10117 Berlin
Tel.: 030-20243-0
Fax: 030-20243-291
www.deges.de

Datum: 06/2018
Zeichen: ges. i. A. Schneider
Bearb.: VKE
Gepr.: 2041

FESTSTELLUNGSENTWURF

Straßenbauverwaltung
LAND MECKLENBURG-VORPOMMERN

Unterlage/Blatt-Nr.: 14.1 / 6
Grunderwerbsplan

Straße B 111 Station: Abs. 14,0 km 0,090 bis Abs. 170, km 1,388
Bau-Km: 3-350 bis Bau-Km 4-250
PROJUS-Nr.: 131799902 20 Maßstab: 1:1.000

B 111 - Neubau der Ortsumgehung Wolgast
Bau-km 0+460 bis Bau-km 6+795

Aufgestellt:
i. A. Fiedler
gez. i. A. Fiedler
DEGES
Berlin, den 19.07.2018

Lagebezug: S 42/03 - 3°
Gauß-Krüger-Abb.
Krasowski - Ellipsoid
3° - Meridiansystem

Hohenbezug: SHN 74 (NN 74)
Pegel: Kronstadt