


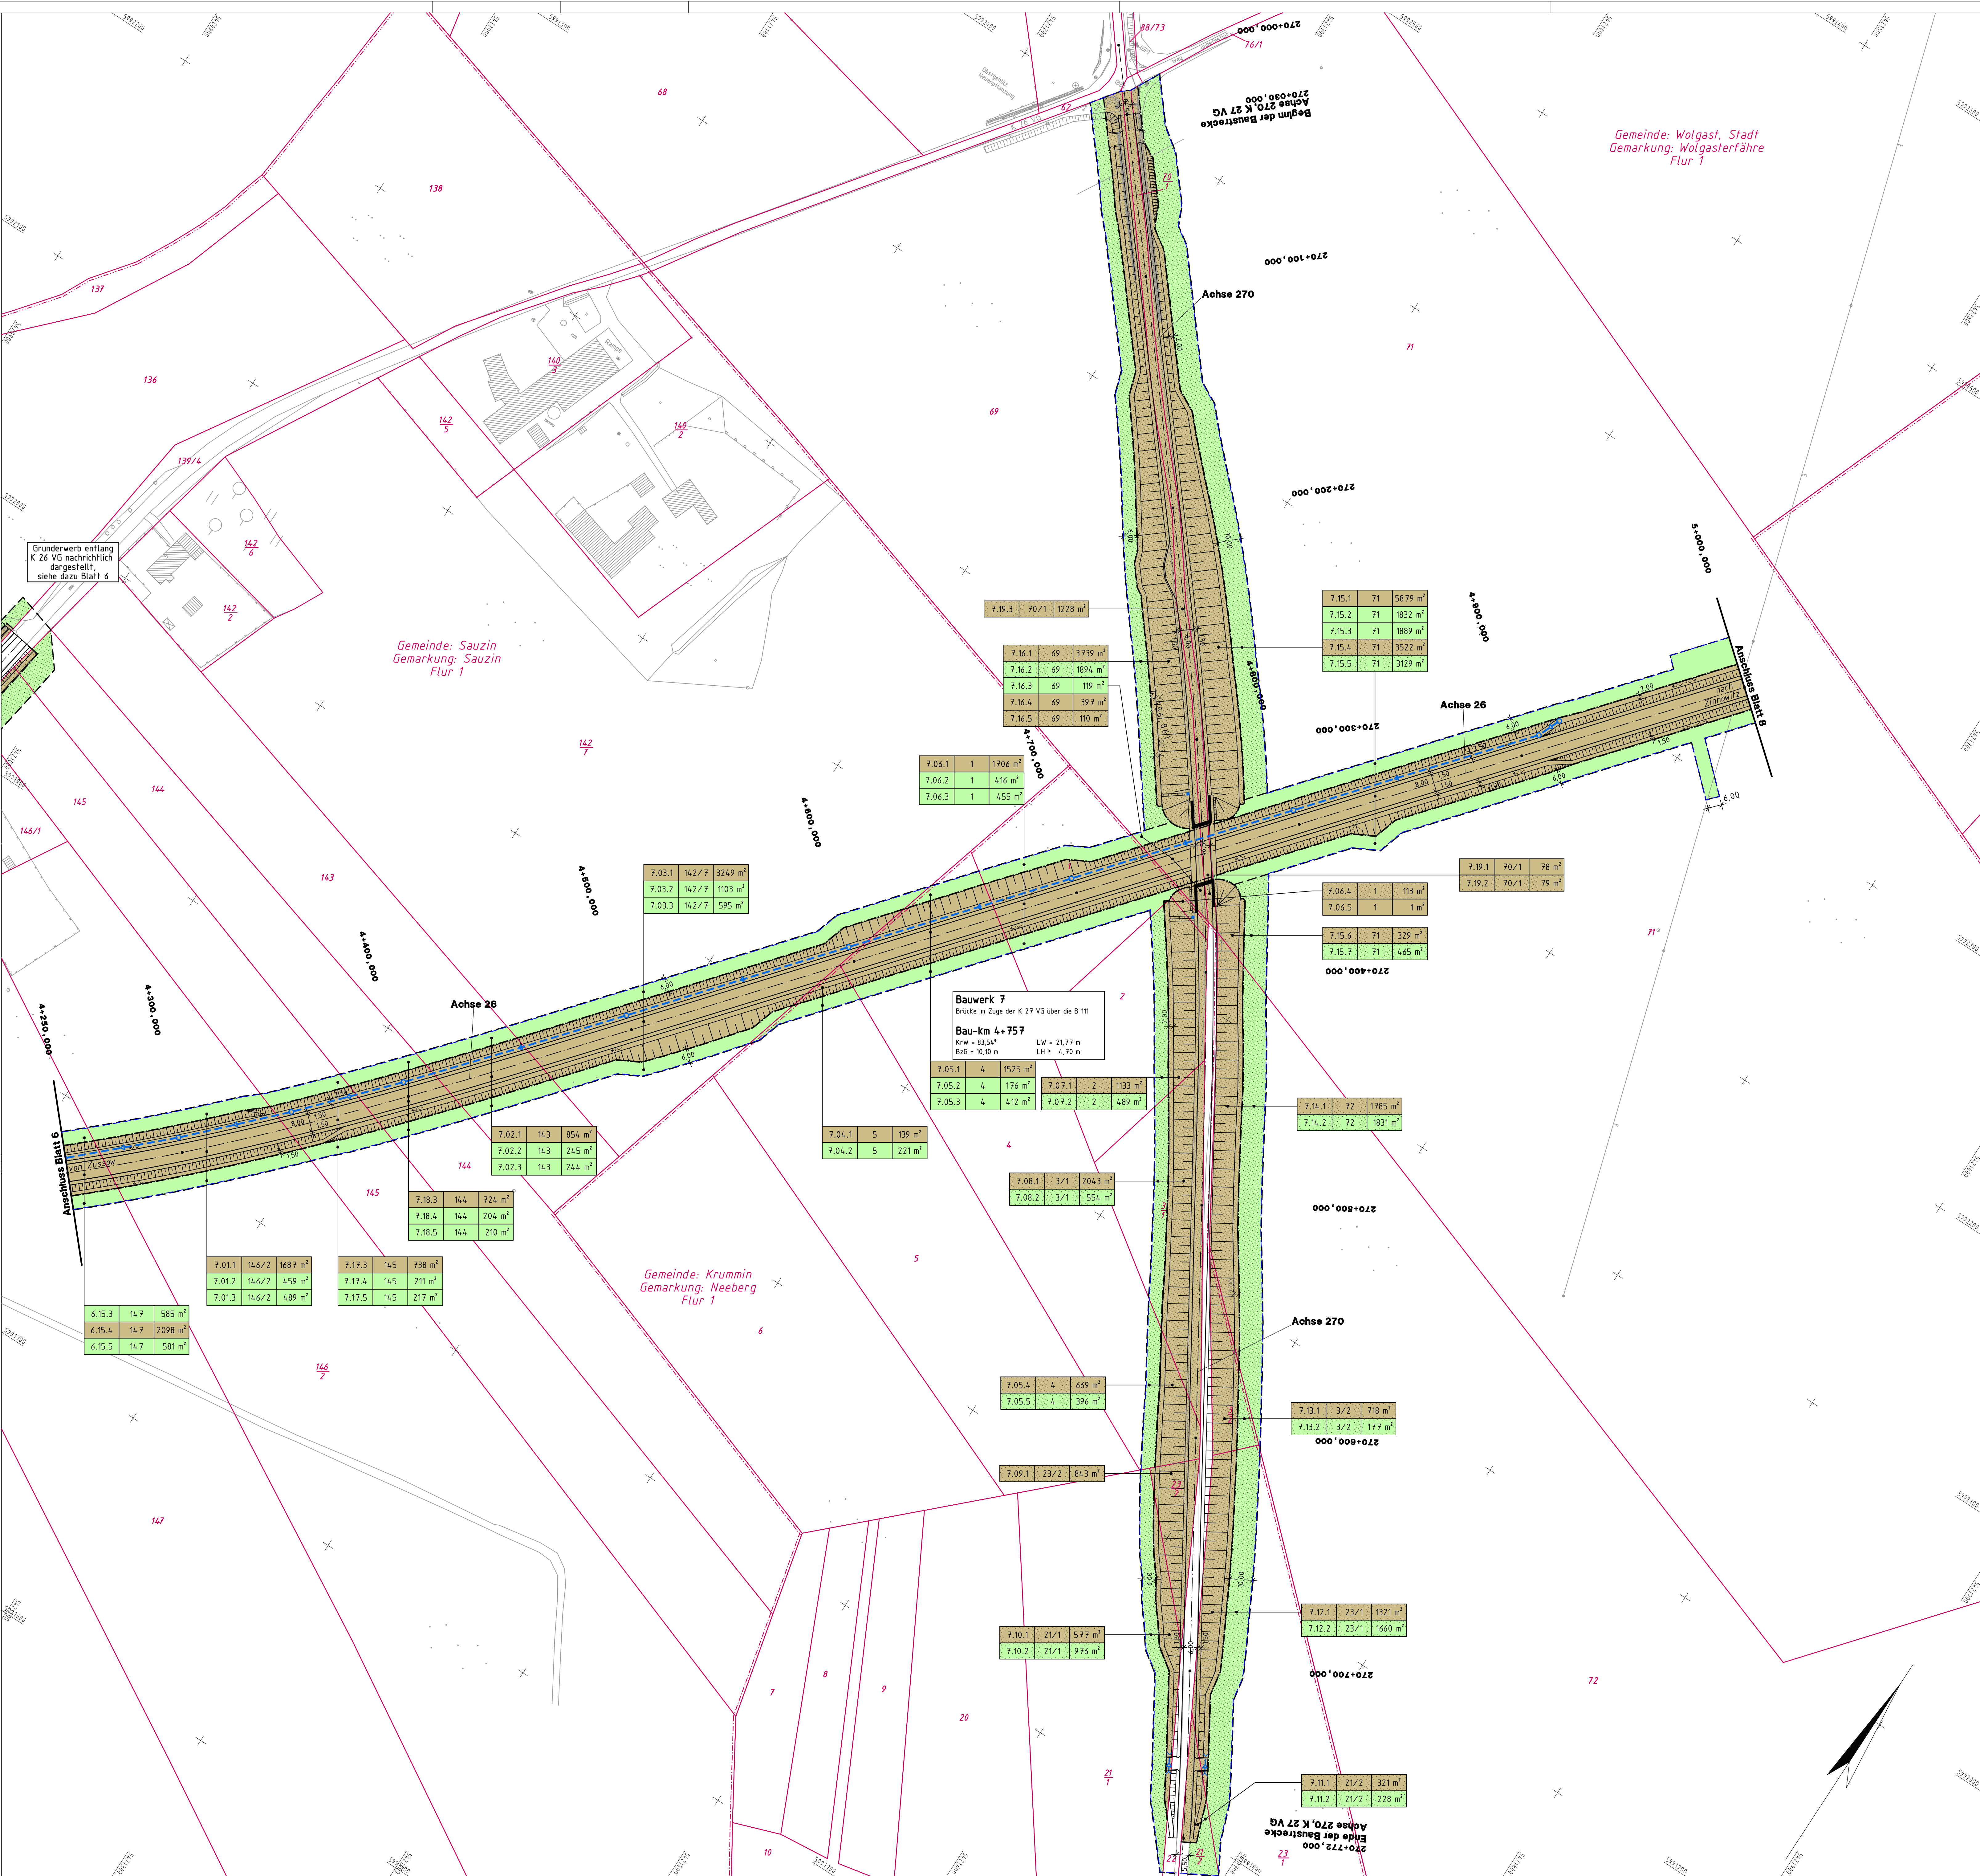

Legende

- zu erwerbende Fläche für den Straßenbau
- vorübergehender Inanspruchnahme
- vorübergehender Inanspruchnahme für LBP-Maßnahmen
- dauernd zu belastende Fläche
- dauernd zu belastende Fläche für LBP-Maßnahmen
- zu erwerbende Fläche für Dritte
- zu erwerbende Fläche für LBP-Maßnahmen Dritter
- vorübergehender Inanspruchnahme für Dritte
- dauernd zu belastende Fläche für LBP-Maßnahmen Dritter
- Projektgrenze
- Nr. des Grunderwerbsverzeichnisses
- 1. Nr. des Grunderwerbsplanes
- 01. laufende Nr. des betroffenen Flurstücks (Identifikationsnummer)
- 1 Teilfläche eines Flurstücks (für jeweilige Inanspruchnahme)
- 67 Flurstücksnummer
- 15 m² Größe der betroffenen Fläche
- Grenze der zu erwerbenden Fläche
- Grenze für vorübergehenden Inanspruchnahme
- Grenze für dauernd zu beschränkende Fläche
- Gemeinde-, Kreisgrenze
- Gemarkungsgrenze
- Flurgrenze
- Flurstücksgrenze
- Flurstücksnummer
- Zaunabbruch
- Gebäudeabbruch
- zu fallender Baum

Blattübersicht

Bl.	1	2	3	4	5	6	7	8	9	10

BDC BDC Dorsch Consult
Ingenieurgesellschaft mbH
Niederlassung K-V
Industriestraße 8
99049 Rostock
Tel.: 0381-20788-0
Fax: 0381-20788-25

DEGES
Zimmerstraße 54
10117 Berlin
Tel.: 030-20243-0
Fax: 030-20243-291
www.deges.de

FESTSTELLUNGSENTWURF

Straßenbauverwaltung
LAND MECKLENBURG-VORPOMMERN
Straße B 111 Station: Abs. 140, km 0,090 bis Abs. 170, km 1,388
PROJIS-Nr.: 13179902 20

Unterlage/Blatt-Nr.: 14.1 / 7
Grunderwerbsplan
Bau-km: 4+250 bis Bau-km 5+000
Maßstab: 1 : 1.000

B 111 – Neubau der Ortsumgehung Wolgast
Bau-km 0+460 bis Bau-km 6+795

Aufgestellt:
i. A. Fiedler
gez. i. A. Fiedler, DEGES
Berlin, den 19.07.2018

Lagebezug: S 12/83 – 3P
Gaul-Krüger-Abb.
Krassowski – Ellipsoid
3P – Meridianstreifenystem

Höhenbezug: SNN 76 (HN 76)
Pegel Kronstadt