


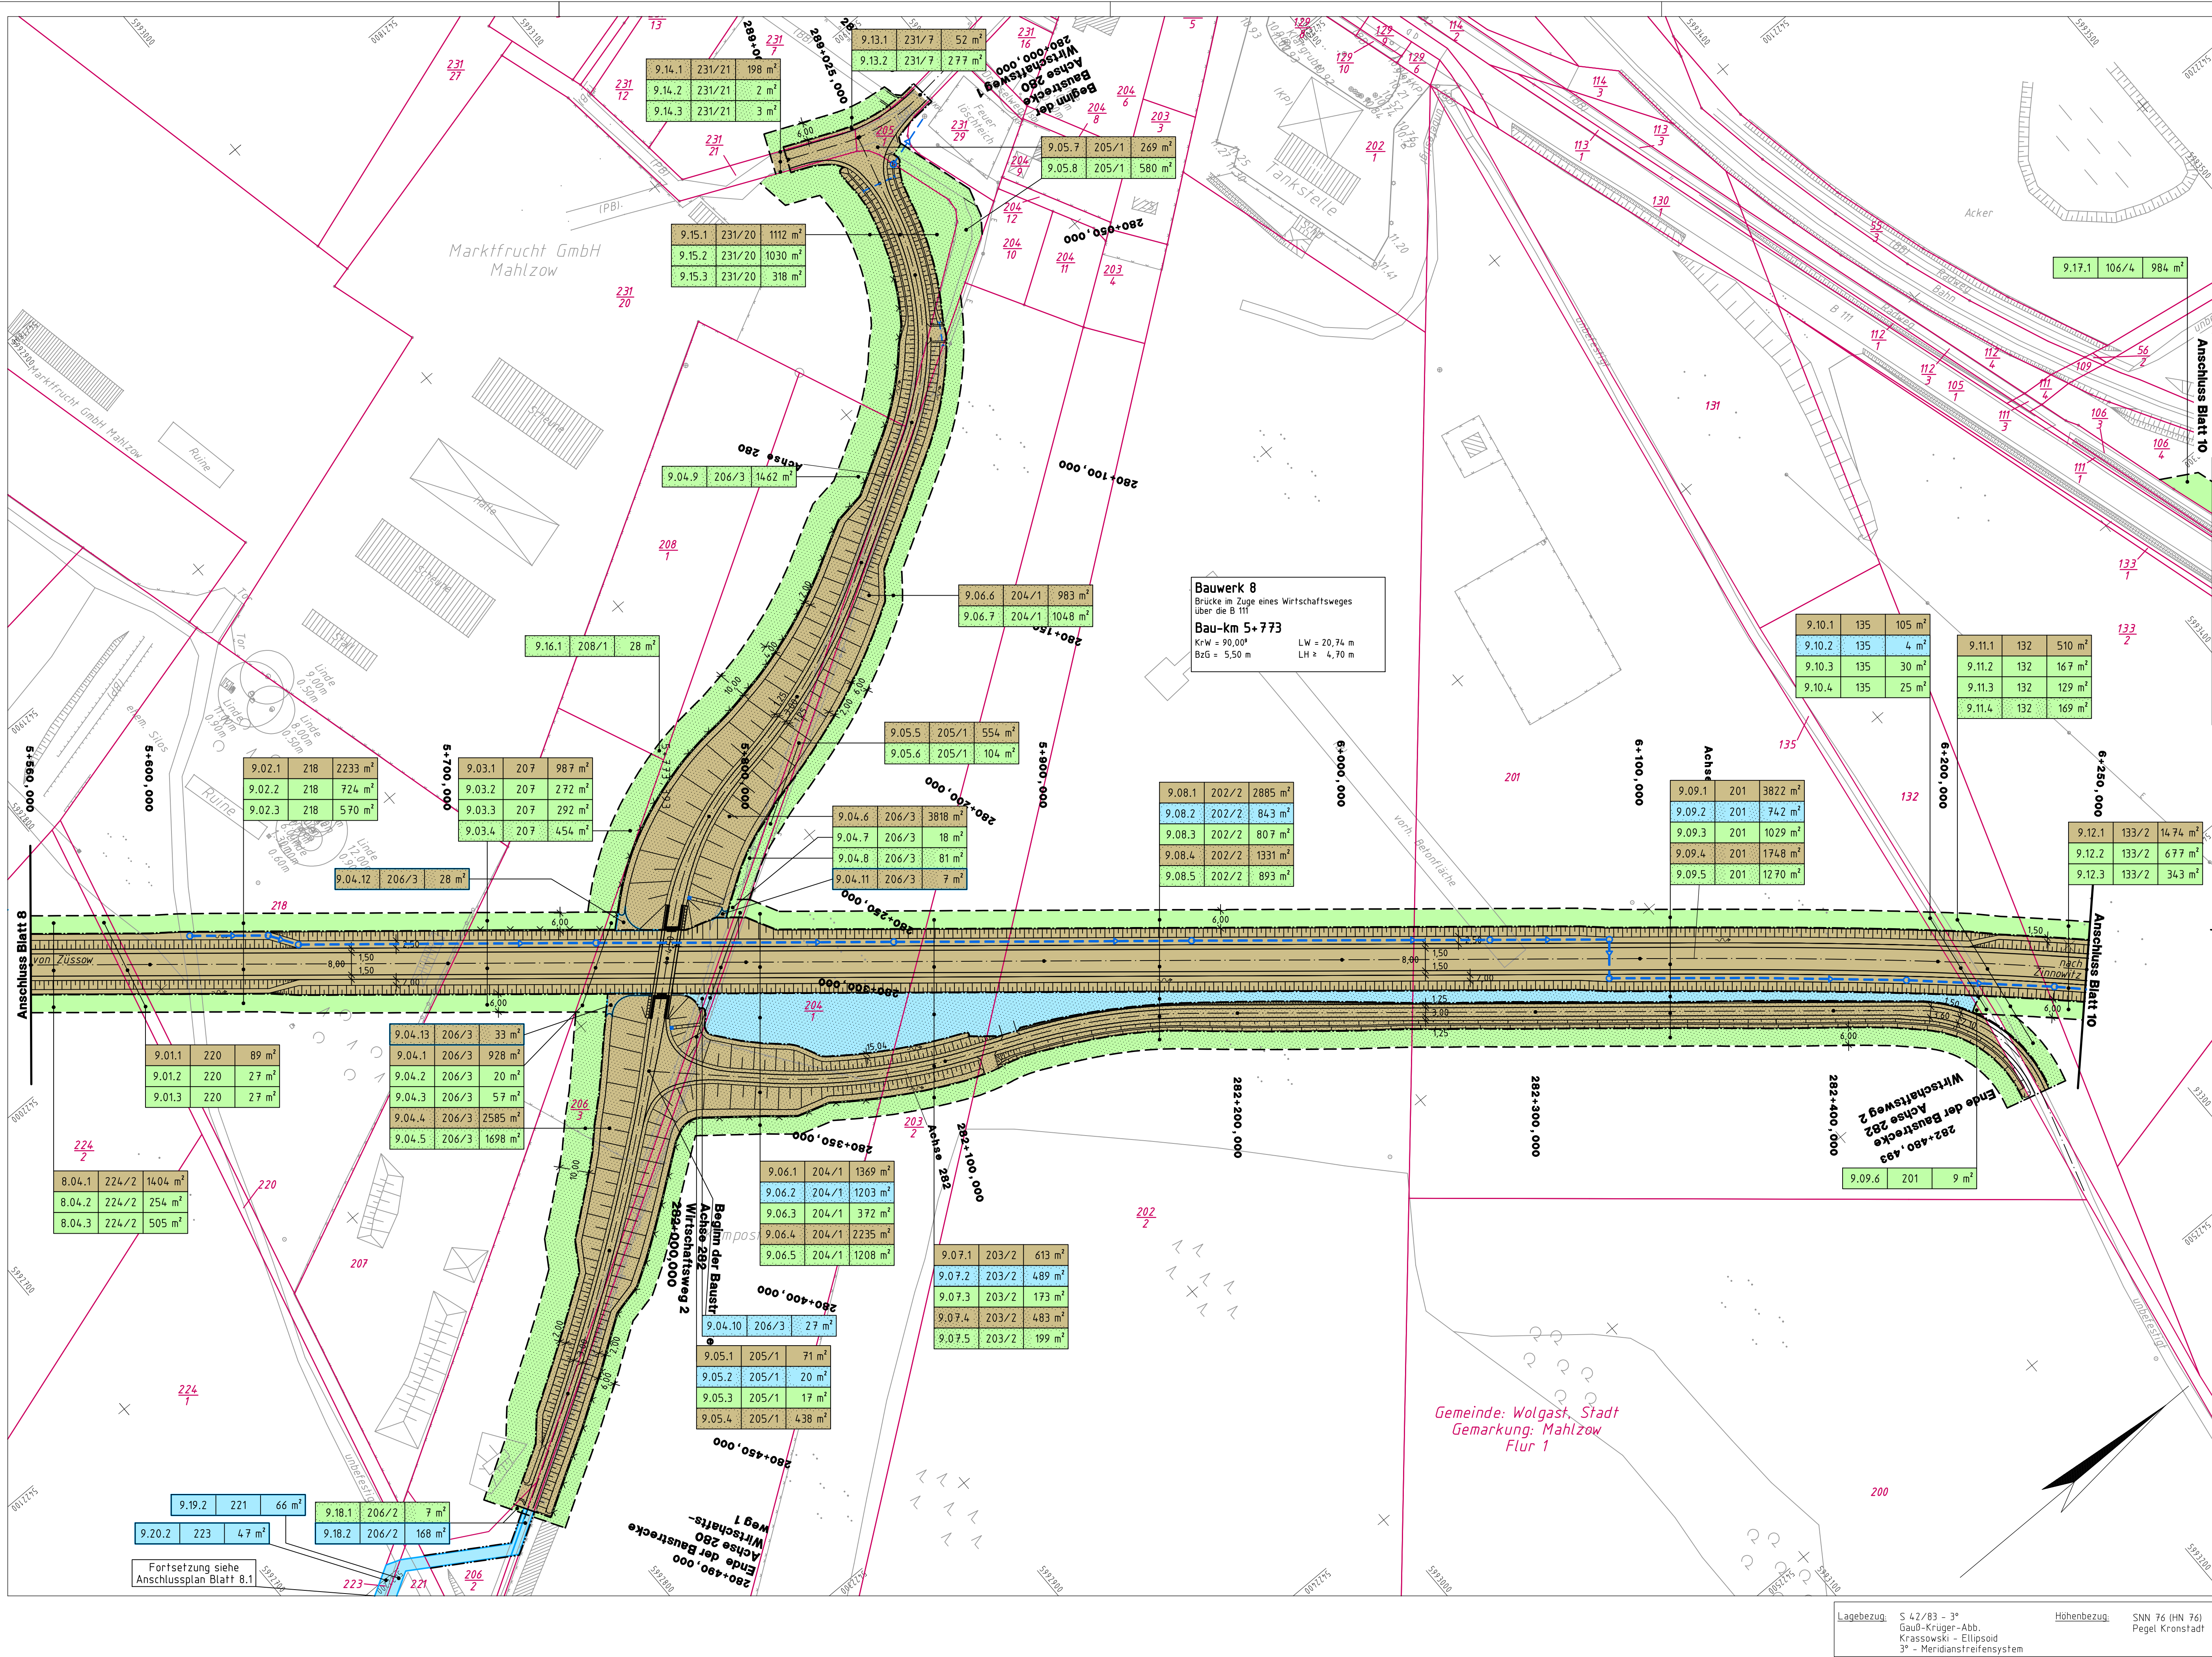

Legende

	zu erwerbende Fläche für den Straßenbau
	vorübergehende Inanspruchnahme
	vorübergehender Inanspruchnahme für LBP-Maßnahmen
	dauernd zu belastende Fläche
	dauernd zu belastende Fläche für LBP-Maßnahmen
	zu erwerbende Fläche für Dritte
	zu erwerbende Fläche für LBP-Maßnahmen Dritter
	vorübergehender Inanspruchnahme für Dritte
	dauernd zu belastende Fläche für LBP-Maßnahmen Dritter
	Projektgrenze
	Nr. des Grunderwerbsverzeichnisses
	1. Nr. des Grunderwerbsplanes
	01. laufende Nr. des betroffenen Flurstücks (Identifikationsnummer)
	1 Teilfläche eines Flurstücks (für jeweilige Inanspruchnahme)
	67 Flurstücksnummer
	15 m² Größe der betroffenen Fläche
	Grenze der zu erwerbenden Fläche
	Grenze für vorübergehenden Inanspruchnahme
	Grenze für dauernd zu beschränkender Fläche
	Gemeinde,- Kreisgrenze
	Gemarkungsgrenze
	Flurgrenze
	Flurstücksgrenze
	Flurstücksnummer
	Zaunabbruch
	Gebäudeabbruch
	zu fallender Baum

Blattübersicht

Bl. 1	2	3	4	5	6	7	8	9	10
-------	---	---	---	---	---	---	---	---	----

	BDC Dorsch Consult Ingenieurgesellschaft mbH Niederlassung M-V Industriestraße 8 39069 Rostock Tel. 0381-20788-0 Fax: 0381-20788-25	Datum	Zeichen
Bearb.:	06/2018	TRO	
Gez.:	06/2018	KNO	
Gepr.:	06/2018	STH	

	Zimmerstraße 54 10117 Berlin Tel.: 030-20243-0 Fax: 030-20243-291 www.deges.de	Datum	Zeichen
Bearb.:	06/2018	gez. i. A. Schneider	
Gepr.:	06/2018	VKE	2041

Nr.	Art der Änderung und Ergänzung	Datum	Name

FESTSTELLUNGSENTWURF

Straßenbauverwaltung LAND MECKLENBURG-VORPOMMERN	Unterlage/Blatt-Nr.: 14.1 / 9
Straße: B 111 Station: Abs. 14,0 km 0,090 bis Abs. 17,0 km 1,388	Grunderwerbsplan
PROJIS-Nr.: 13179902 20	Bau-km: 5+560 bis Bau-km 6+250
	Maßstab: 1 : 1.000

B 111 – Neubau der Ortsumgehung Wolgast
Bau-km 0+460 bis Bau-km 6+795

Aufgestellt:
i. A. Fiedler
gez. i. A. Fiedler, DEGES
Berlin, den 19.07.2018