


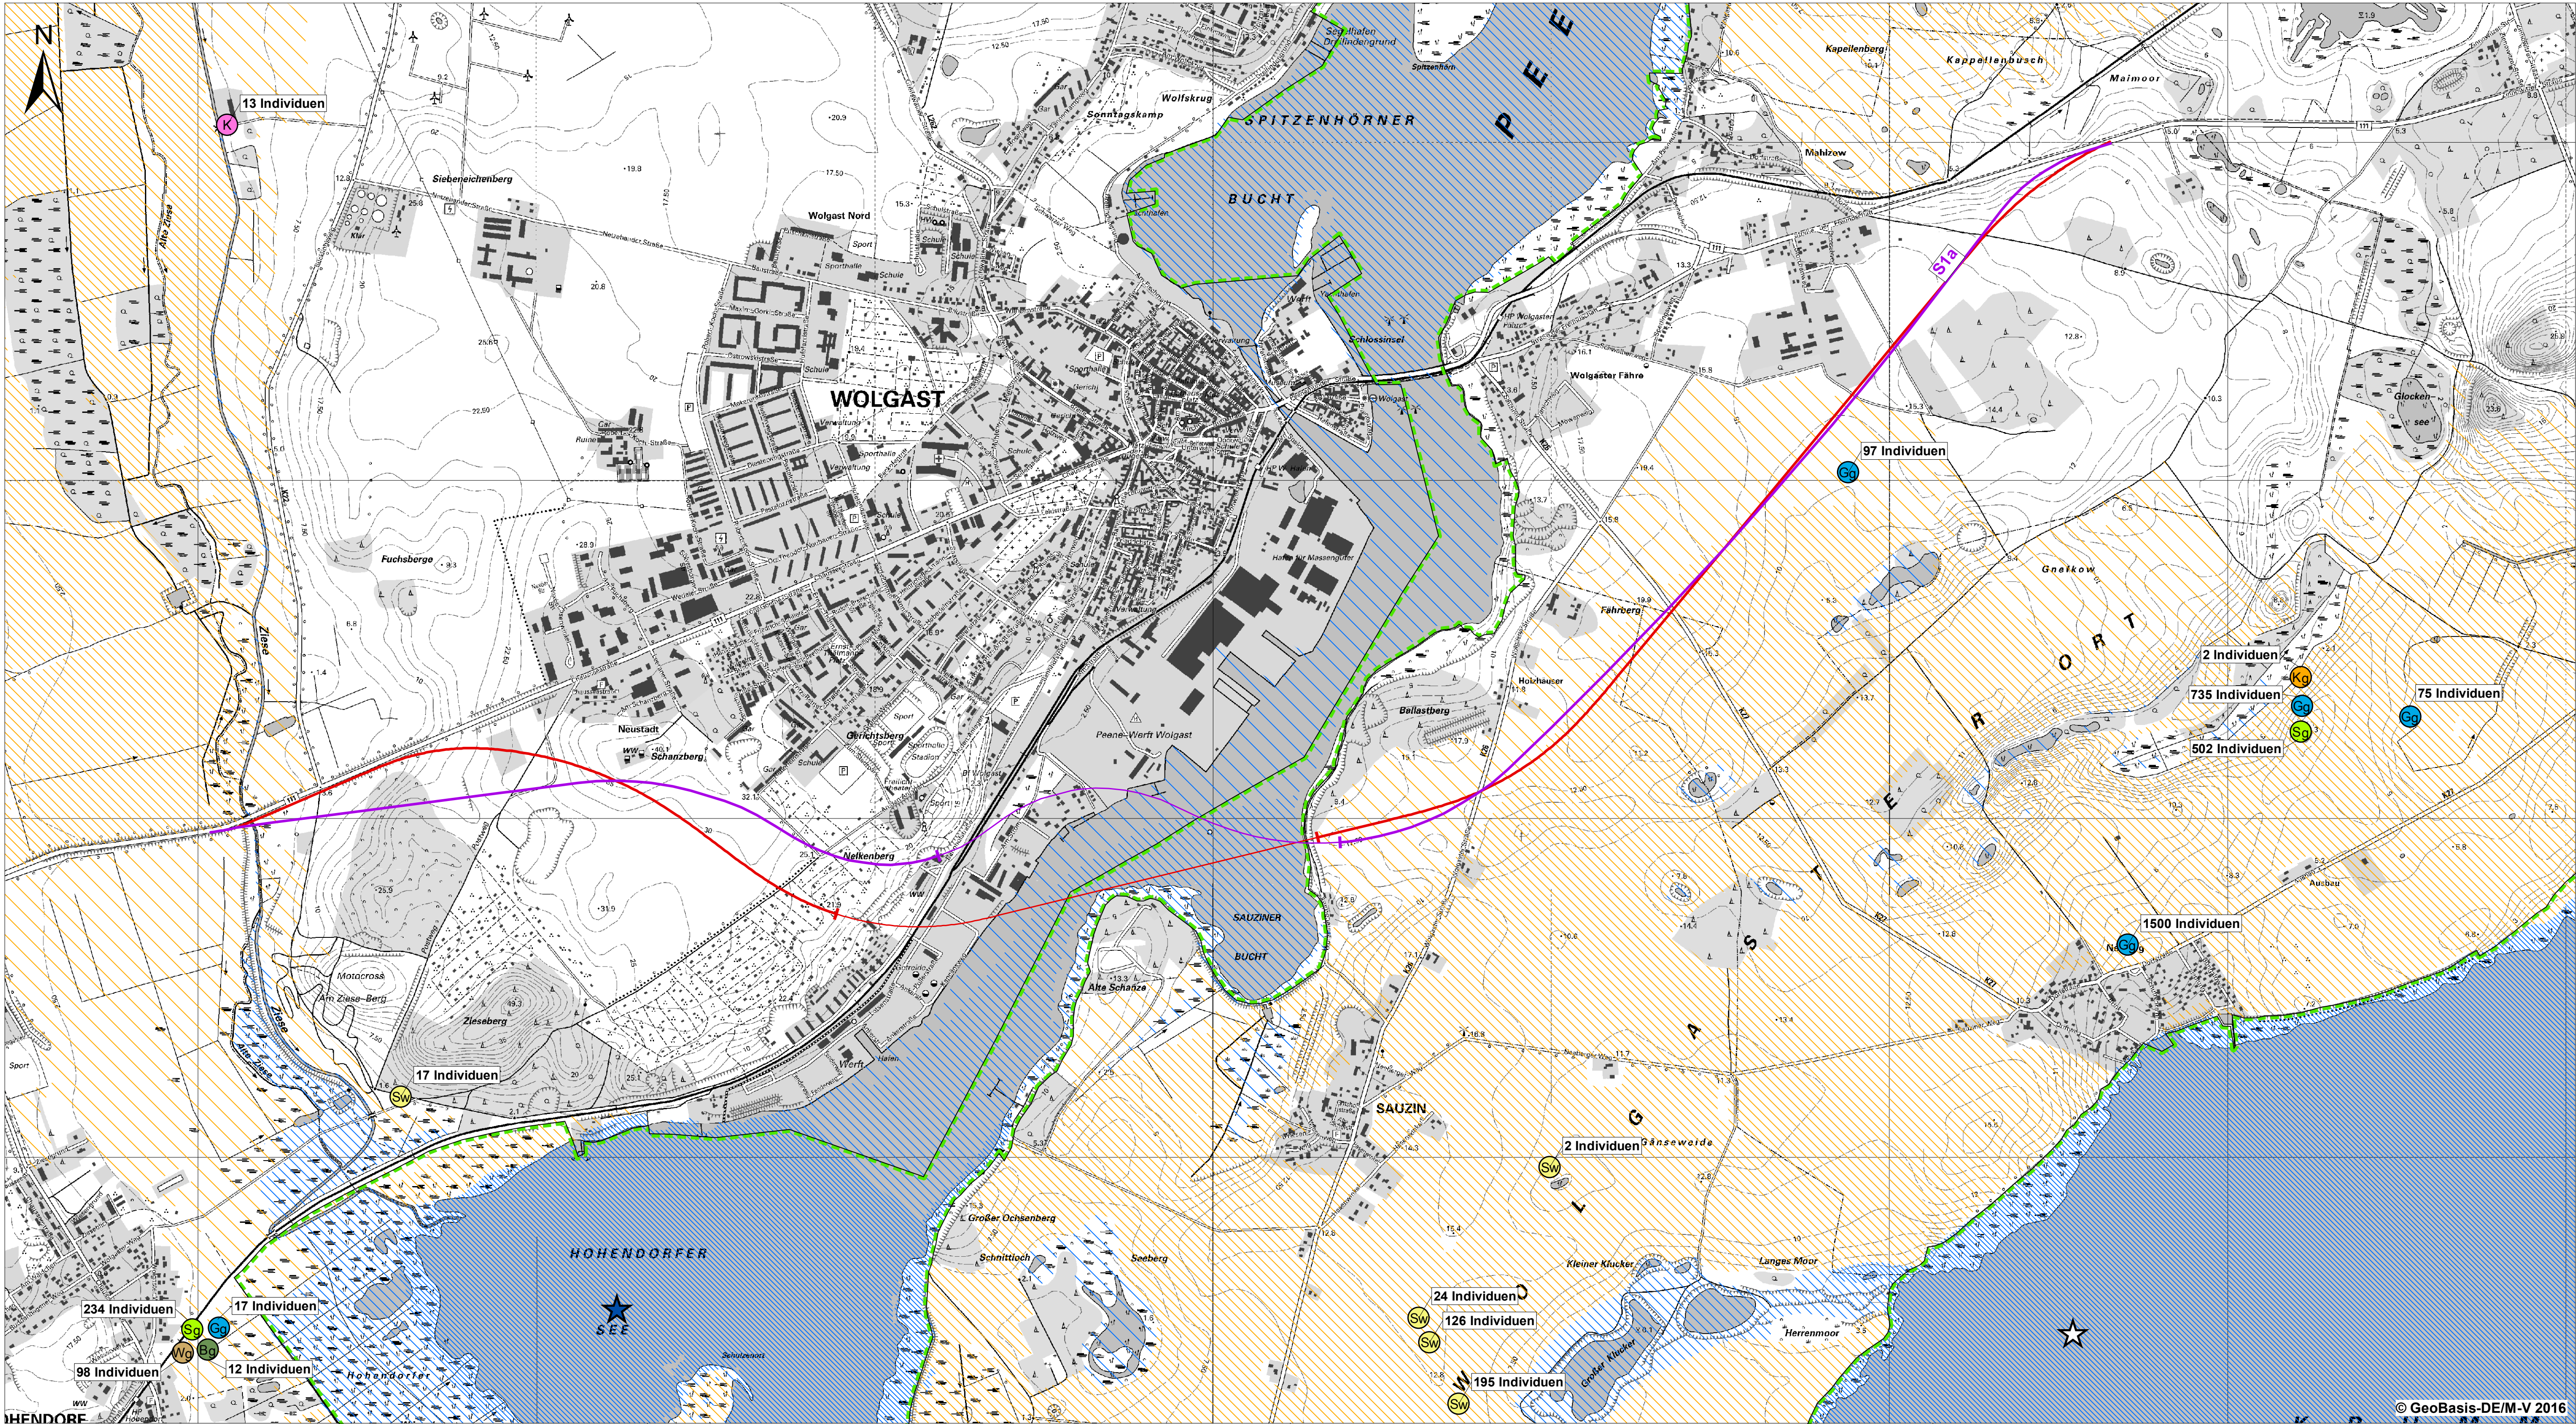

Legende

Abgrenzung des Europäischen Vogelschutzgebietes (SPA) 2016

Europäisches Vogelschutzgebiet (SPA)
"Peenestrom und Achterwasser"
(DE 1949-401)

Daten der europaweiten Kiebitz- und Goldregenpfeiferzählung
11./12. Oktober 2014, der europaweiten Zwerg- und Singschwanzzählung
17./18. Januar und 14./15. März 2015 und der Gänsezählung 2014/2015

Sichtbeobachtungen
(Art; Anzahl der Individuen in der Kartenbeschriftung)

Blässgans
Graugans
Kanadagans
Kiebitz
Saalgans
Singschwan
Weißwangengans

Rastgebiete Gewässer

Nahrungs- und Ruhegebiete rastender Wat- und Wasservogel
von außerordentlich hoher Bedeutung innerhalb eines Rast-
gebietes der Klasse A (i.d.R. direkt mit einem Schlaf- bzw.
Ruheplatz verbunden)
Bewertung: sehr hoch

stark frequentierte Nahrungs- und Ruhegebiete in Rastgebieten
der Klasse A oder bedeutendste Nahrungs- und Ruhegebiete
in Rastgebieten der Klasse B (hier i.d.R. mit dem Schlafplatz
verbunden)
Bewertung: hoch bis sehr hoch

regelmäßig genutzte Nahrungs- und Ruhegebiete von
Rastgebieten verschiedener Klassen
Bewertung: mittel bis hoch

Rastgebiete Land

stark frequentierte Nahrungs- und Ruhe-
gebiete in Rastgebieten der Klasse A oder
bedeutendste Nahrungs- und Ruhegebiete
in Rastgebieten der Klasse B (hier i.d.R. mit
dem Schlafplatz verbunden)
Bewertung: hoch bis sehr hoch

regelmäßig genutzte Nahrungs- und Ruhe-
gebiete von Rastgebieten verschiedener
Klassen
Bewertung: mittel bis hoch

Datenquellen: LUNG 2016

Trassenvarianten der OU Wolgast

Variante 26

Brücke
Fahrbahn

Vorzugsvariante S1a

Brücke
Fahrbahn

Rastgebiete

Schlafplätze Schwäne
Schlafplätze Gänse

Bei den dargestellten Rastgebieten handelt es sich
um Gebiete mit sehr hoher Bedeutung (Kategorie A):
Das sind Gebiete, in denen regelmäßig die
quantitativen Kriterien für international bedeutsame
Vogelkonzentrationen um das Mehrfache über-
schritten oder durch Arten des Anhangs I der
Vogelschutzrichtlinie erreicht oder überschritten
werden.

0 200 400 600 800 1.000 Meter

planland **Planer+Ingenieure**
Luftbild Brandenburg GmbH

Planungsgruppe Landschaftsentwicklung
Poststraße 58, 10785 Berlin

	Datum	Zeichen
Bearb.:	01/2018	Me/We
Gez.:	01/2018	Du/Kr
Gepr.:	01/2018	Weber

DEGES Deutsche Einheit Fernstraßenplanungs- und bau GmbH
Zimmerstraße 54, 10117 Berlin

	Datum	Zeichen
Bearb.:		
Gepr.:	06/2018	i.A. Voß
VKE	2041	

Nr.	Art der Änderung und Ergänzung	Datum	Name

FESTSTELLUNGSENTWURF

Straßenbauverwaltung
LAND MECKLENBURG-VORPOMMERN

Straße: B 111 Station: Abs. 140, km 0,090 bis Abs. 170, km 1,388
Bau-km 0+460 bis Bau-km 6+795

PROJIS-Nr.: 13179902 20

Unterlage: M 3.4
Blatt-Nr.: 1

Zug- und Rastvögel

Maßstab: 1 : 10.000

B 111 Ortsumgehung Wolgast
Plausibilitätsprüfung der faunistischen Kartierungen

Aufgestellt:
i.A. Fiedler
gez. i.A. Fiedler, DEGES
Berlin, den 19.07.2018