



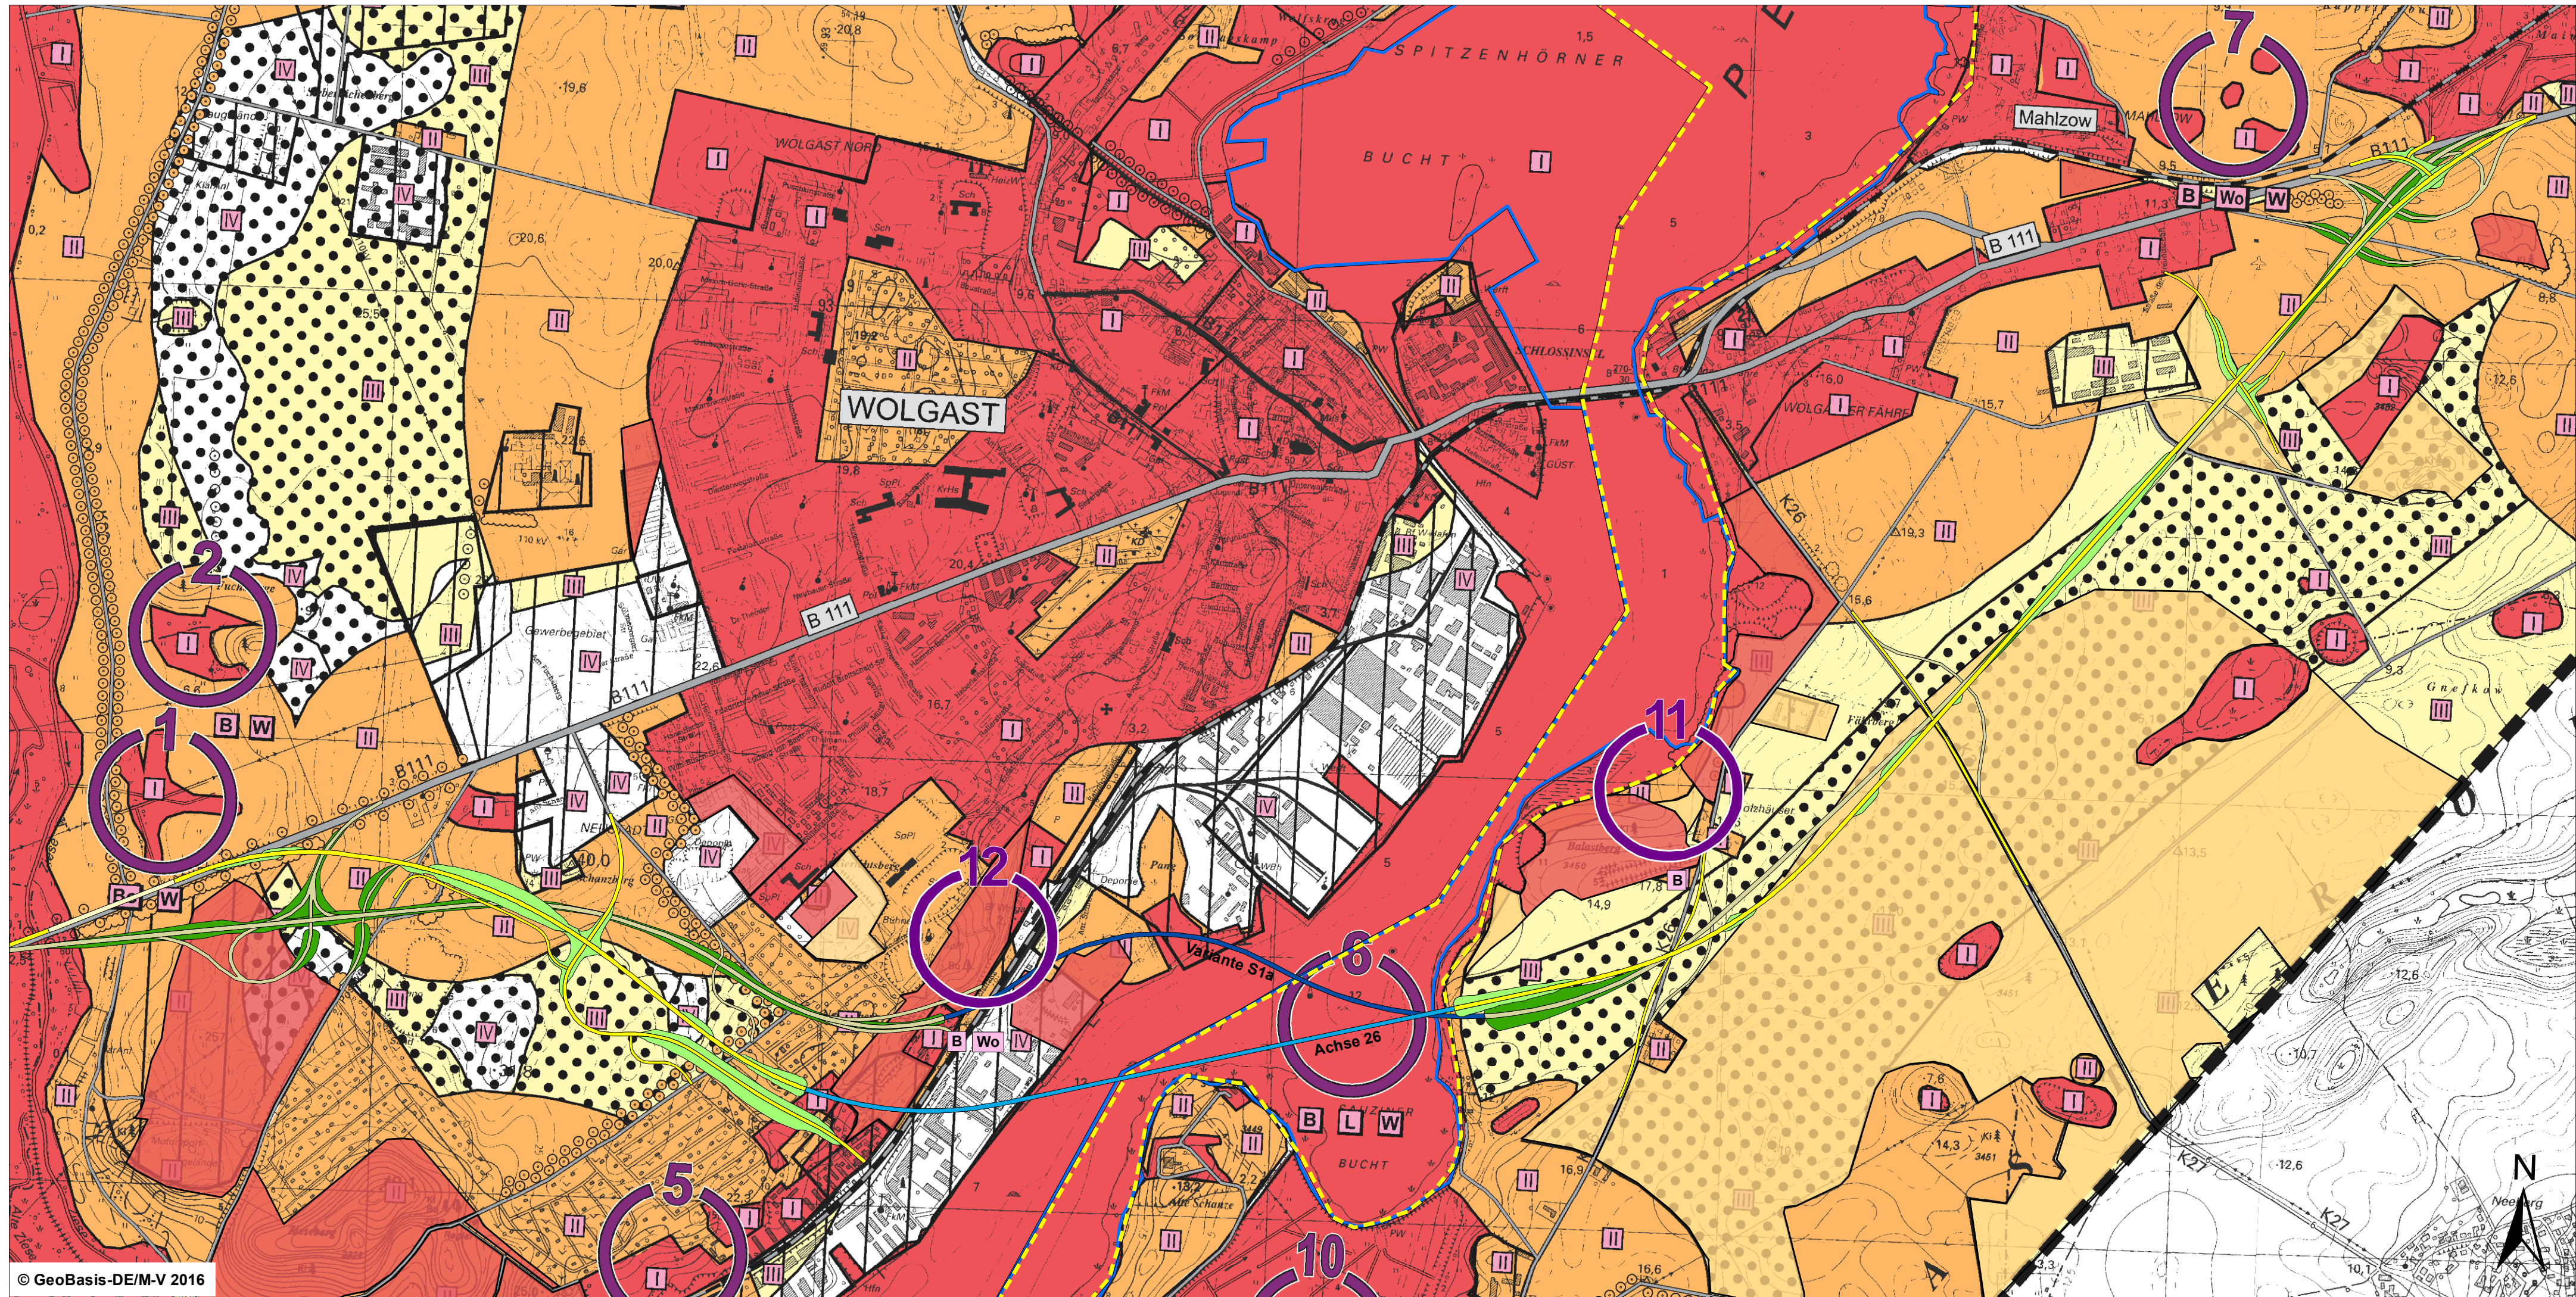

Karte 8: Raumwiderstand / Konfliktschwerpunkte

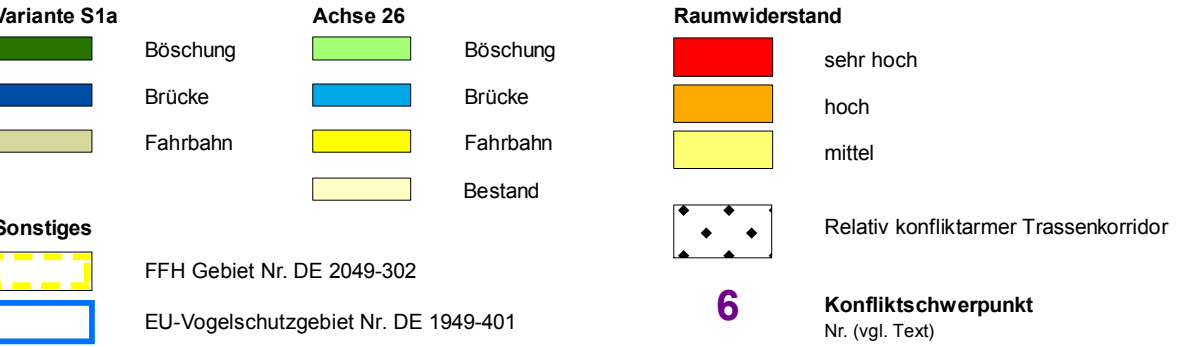

0 100 200 400 600 800 1.000 Meter

planland Planungsgruppe Landschaftsentwicklung Pohlstraße 58, 10785 Berlin	Planer + Ingenieure Luftbild Brandenburg GmbH		Datum	Zeichen
	Bearb.:	06/2018	Me/We	
	Gez.:	06/2018	Du/Kr	
	Gepr.:	06/2018	Weber	

DEGES Deutsche Einheit Fernstraßenplanungs- und bau GmbH Zimmerstraße 54, 10117 Berlin Tel.: (030)-20243-0 Fax: (030)-20243-291 www.deges.de	DEGES		Datum	Zeichen
	Bearb.:			
	Gepr.:	06/2018	gez. i.A. Voß	
	VKE	2041		

Nr.	Art der Änderung und Ergänzung	Datum	Name

FESTSTELLUNGSENTWURF

Straßenbauverwaltung LAND MECKLENBURG-VORPOMMERN		Unterlage/Blatt-Nr.: M 3.5
Straße: B 111 Station: Abs. 140, km 0,090 bis Abs. 170, km 1,388 Bau-km 0+460 bis Bau-km 6+795		Blatt-Nr.: 8
PROJIS-Nr.: 13179902 20		Raumwiderstand / Konfliktschwerpunkte
		Maßstab: 1 : 10.000

B 111 Ortsumgehung Wolgast
Vergleichende Gegenüberstellung der Variante S1a (Raumordnung)
und Achse 26 (Feststellungstrasse)

Aufgestellt: <i>i.A. Fiedler</i> gez. i.A. Fiedler, DEGES Berlin, den 19.07.2018	
---	--