

© GeoBasis-DE/M-V 2016

Variante S1a

Karte 11c: Auswirkungen auf Landschaftsbild und Erholung / Freizeitinfrastruktur

Legende entsprechend der UVS 2002 (an den Kartenausschnitt angepasst)

Landschaftsbild

Verlust von Flächen mit bedeutenden Landschaftsqualitäten

- Bedeutung
- sehr hoch
 - hoch
 - mittel
 - Verlust/Funktionsverlust prägender Vegetations- und Strukturelemente

Beeinträchtigung der natürlichen Erholungsseignung durch Verlärmung

- Gefährdung / Risiko
- sehr hoch
 - hoch
 - mittel

Wirkzonen / Beeinträchtigungsintensität

- > 55 dB(A) tags sehr hoch
- > 50 dB(A) tags hoch

Landschaftsbildbeeinträchtigungen durch:

- markantes Brückenbauwerk
- Dammbauwerk > 3 m
- Störung weiträumiger Sichtbeziehungen
- Querung eines landschaftsbildprägenden Fließgewässers
- Nr. des Konfliktschwerpunktes (vgl. Text)

Grundlageninformation

- Landschaftsbildprägendes Fließgewässer / Stilgewässer
- Wald / Waldrand

Landschaftsbildeinheiten

- 5 Ziesberg und angrenzende Hänge
- 6 Schanzberg und Umgebung
- 13 Sauziner Ackerhügelland

Schutzgebiete

- Naturpark "Insel Usedom"
- FFH-Gebiet Nr. DE 2049-302

Erholungsnutzung

Beeinträchtigung eines aktuellen Erholungsgebietes durch Verlärmung

- Gefährdung / Risiko
- sehr hoch
 - hoch
 - mittel

Wirkzonen / Beeinträchtigungsintensität

- > 55 dB(A) tags sehr hoch
- > 50 dB(A) tags hoch

Beeinträchtigung durch:

- Verlärmung eines Erholungszeitpunktes > 50 dB (A) tags
- Nr. des Konfliktschwerpunktes (vgl. Text)
- Grenze des Untersuchungsgebietes

0 125 250 500 750 1.000 Meter

planland Planungsgruppe Landschaftsbildentwicklung Poststraße 98, 10785 Berlin	Planer+Ingenieure Luftfahrt Brandenburg GmbH	Datum	Zeichen
		Bearb.:	06/2018 MeWe
		Gez.:	06/2018 DuKr
Gepr.:		06/2018	Weber


DEGES Deutsche Einheit Fernstraßenplanungs- und bau GmbH Zimmerstraße 54, 10117 Berlin Tel.: (030) 20243-0 Fax: (030) 20243-291 www.deges.de	Datum	Zeichen
	Bearb.:	
	Gepr.:	06/2018 gez. i.A. Vogt
	VKE	2041

Nr.	Art der Änderung und Ergänzung	Datum	Name

FESTSTELLUNGSENTWURF

Straßenbauverwaltung LAND MECKLENBURG-VORPOMMERN	Unterlage/Blatt-Nr.: M 3.5 Blatt-Nr.: 11 c Auswirkung auf Landschaftsbild und Erholung / Freizeitinfrastruktur
Straße: B 111 Station: Abs. 140, km 0,090 bis Abs. 170, km 1,388 Bau-km 0+460 bis Bau-km 0+795	Maßstab: 1 : 10.000
PROJIS-Nr.: 13179902 20	B 111 Ortsumgebung Wolgast Vergleichende Gegenüberstellung der Variante S1a (Raumordnung) und Achse 26 (Feststellungstrasse)

Aufgestellt:
i.A. Fiedler
 gez. i.A. Fiedler, DEGES
 Berlin, den 19.07.2018

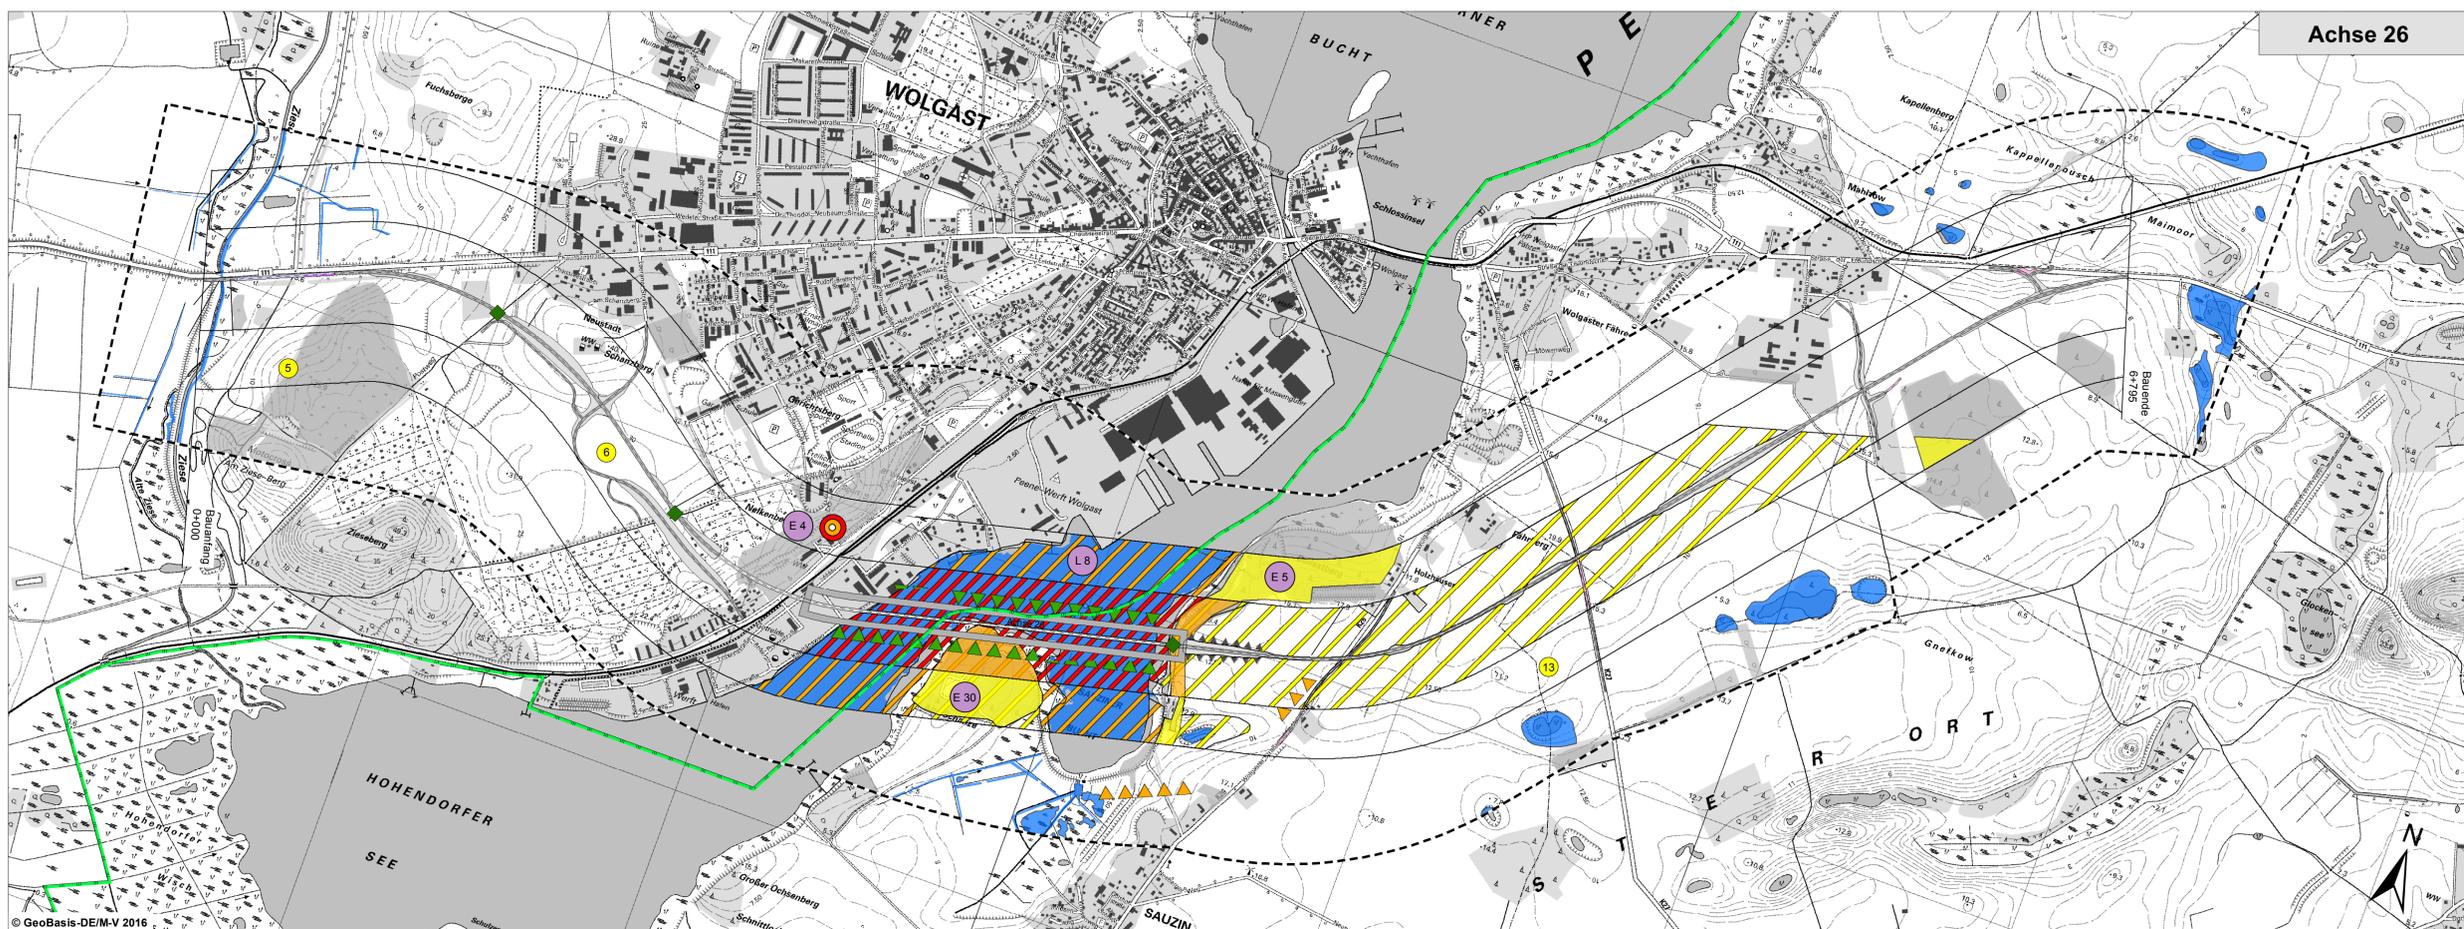

© GeoBasis-DE/M-V 2016

Achse 26