Karte 12c: Auswirkungen auf Wohn- und Wohnumfeld-funktion, Klima / Luft, Kultur- und Sachgüter

Legende entsprechend der UVS 2002 (an den Kartenausschnitt angepaßt)

Wohn- und Wohnumfeldfunktion

Verlust von Gebäuden mit Wohnfunktion

Beeinträchtigung von Flächen mit Wohn- und Wohnumfeldfunktion durch Verlärmung

Gefährdung / Risiko
- sehr hoch
- hoch
- mittel

Wirkzonen / Beeinträchtigungsintensität
- > 55 dB(A) tags — sehr hoch
- > 49 dB(A) nachts — hoch
- > 45 dB(A) nachts — mittel
- Verlärmung siedlungsnaher Freiräume > 50 dB(A) tags

Wirkzonen / Beeinträchtigungsintensität
- > 50 dB(A) tags

Entlastungseffekte für Wohn- und Wohnumfeldfunktion an bestehenden Straßen

W3 — Nr. des Konfliktschwerpunktes (vgl.Text)

Klima / Luft

Verlust von Flächen mit klimatischer und lufthygienischer Ausgleichsfunktion (Versiegelung und Flächenbeanspruchung) und **Funktionsverlust** (Störung des Bestandsklimas)

Bedeutung
- sehr hoch (im UG nicht vorhanden)
- hoch
- mittel

Wirkzonen / Beeinträchtigungsintensität
- 0 - 50 m — hoch
- 50 - 100 m — mittel

Beeinträchtigung von Flächen mit Bedeutung für den klimatischen und lufthygienischen Ausgleich

Bedeutung
- sehr hoch (im UG nicht vorhanden)
- hoch
- mittel

Wirkzonen / Beeinträchtigungsintensität
- 0 - 50 m — hoch
- 50 - 100 m — mittel

sonstige Beeinträchtigungen

Trassenverlauf im Bereich eines Kaltluftsammelgebietes (Schadstoffeintrag und erhöhte Nebel-, Dunst- und Frostbildung)

K3 — Nr. des Konfliktschwerpunktes (vgl.Text)

Kulturgüter / Sachgüter

KS7 — Nr. des Konfliktschwerpunktes (vgl.Text)

BD — Grundlageninformation: Bodendenkmal

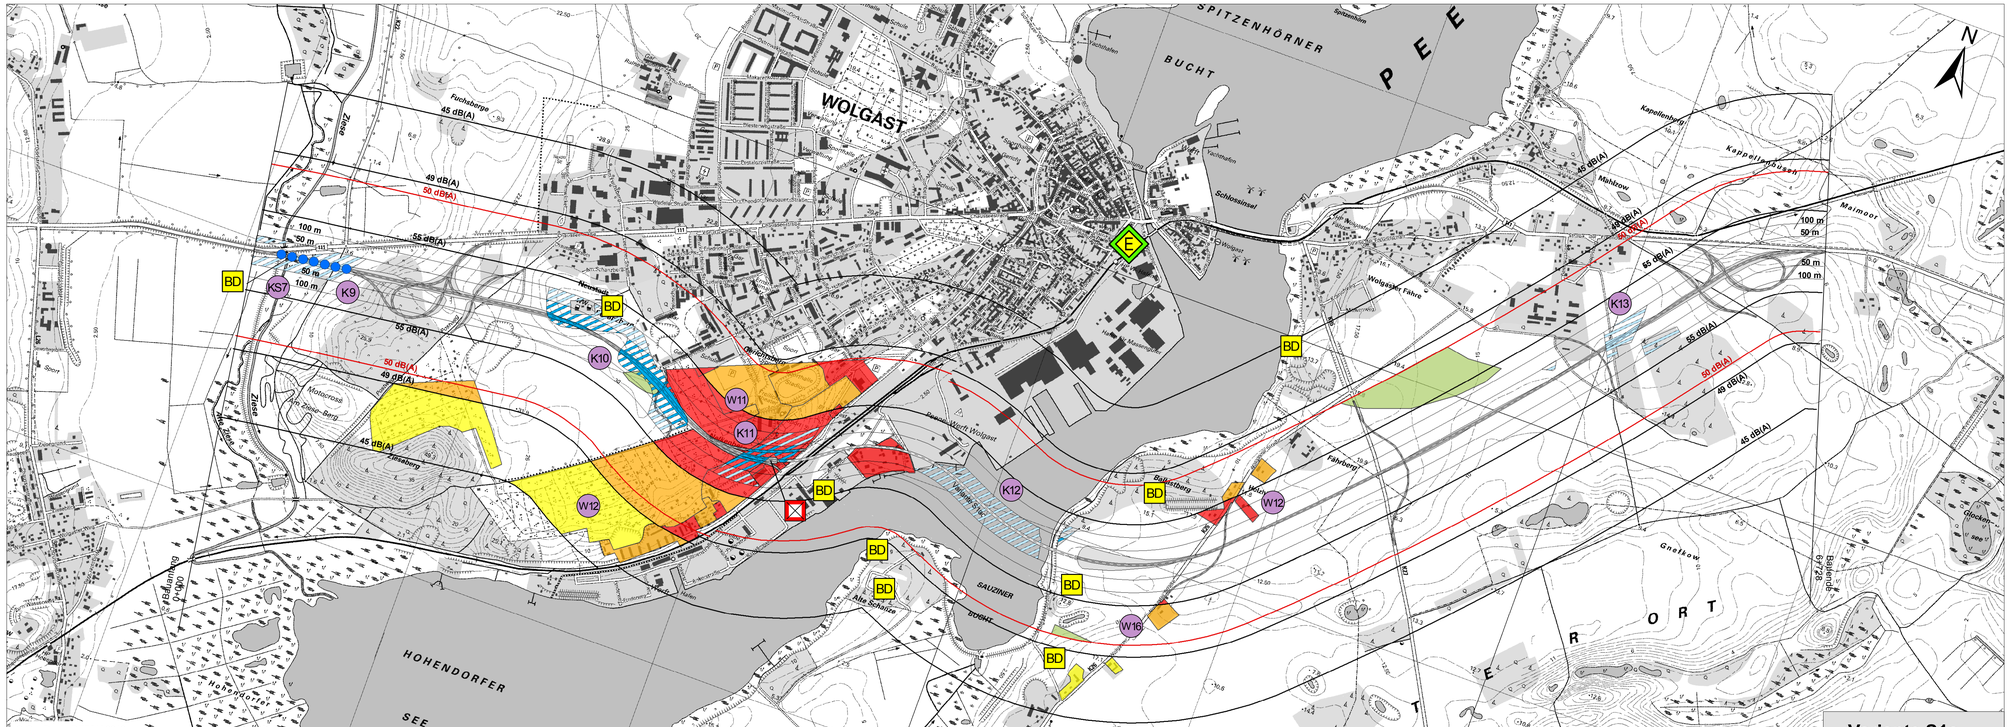

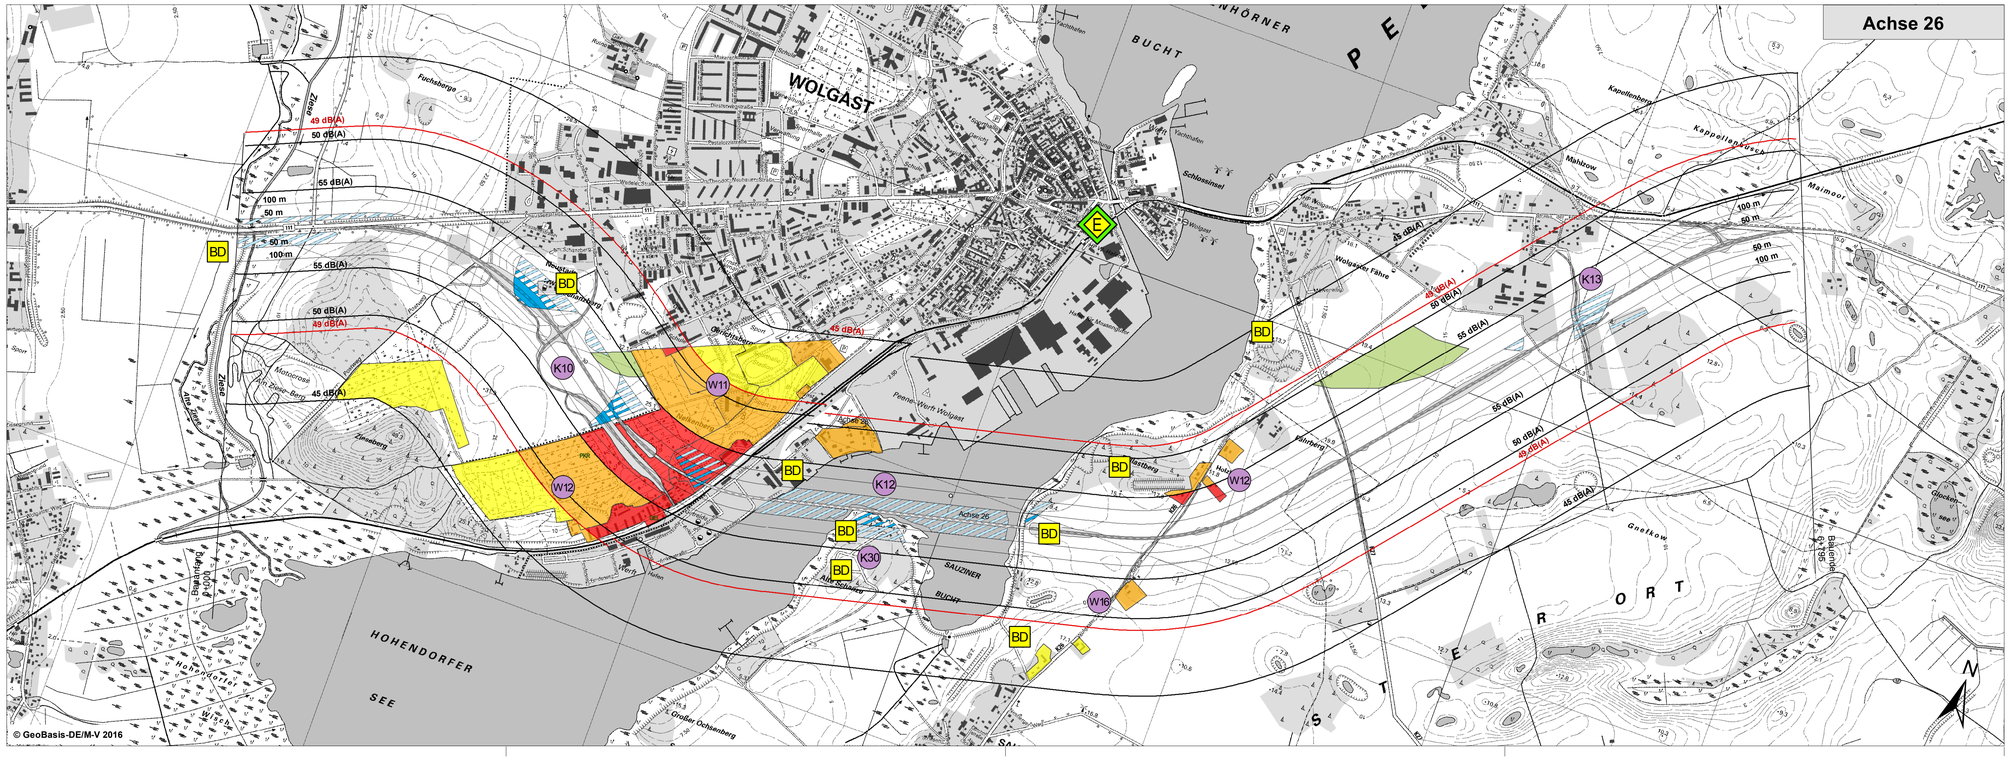

© GeoBasis-DE/M-V 2016

		Datum	Zeichen
planland — Planungsgruppe Landschaftsentwicklung, Pohlstraße 58, 10785 Berlin; Planer+Ingenieure Luftbild Brandenburg GmbH	Bearb.:	06/2018	Me/We
	Gez.:	06/2018	Du/Kr
	Gepr.:	06/2018	Weber

		Datum	Zeichen
DEGES — Deutsche Einheit Fernstraßenplanungs- und bau GmbH, Zimmerstraße 54, 10117 Berlin; Tel.: (030)-20243-0, Fax: (030)-20243-291, www.deges.de	Bearb.:		
	Gepr.:	06/2018	gez. i.A.Voß
	VKE	2041	

Nr.	Art der Änderung und Ergänzung	Datum	Name

FESTSTELLUNGSENTWURF

Straßenbauverwaltung
LAND MECKLENBURG-VORPOMMERN

Straße: B 111 — Station: Abs. 140, km 0.090 bis Abs. 170, km 1,388 Bau-km 0+460 bis Bau-km 6+795

PROJIS-Nr.: 13179902 20

Unterlage/Blatt-Nr.: M 3.5
Blatt-Nr.: 12 c

Auswirkung auf Wohn- und Wohnumfeldfunktion, Klima / Luft, Kultur- und Sachgüter

Maßstab: 1 : 10.000

B 111 Ortsumgehung Wolgast

Vergleichende Gegenüberstellung der Variante S1a (Raumordnung) und Achse 26 (Feststellungstrasse)

Aufgestellt:
i.A. Fiedler
gez. i.A. Fiedler, DEGES
Berlin, den 19.07.2018