


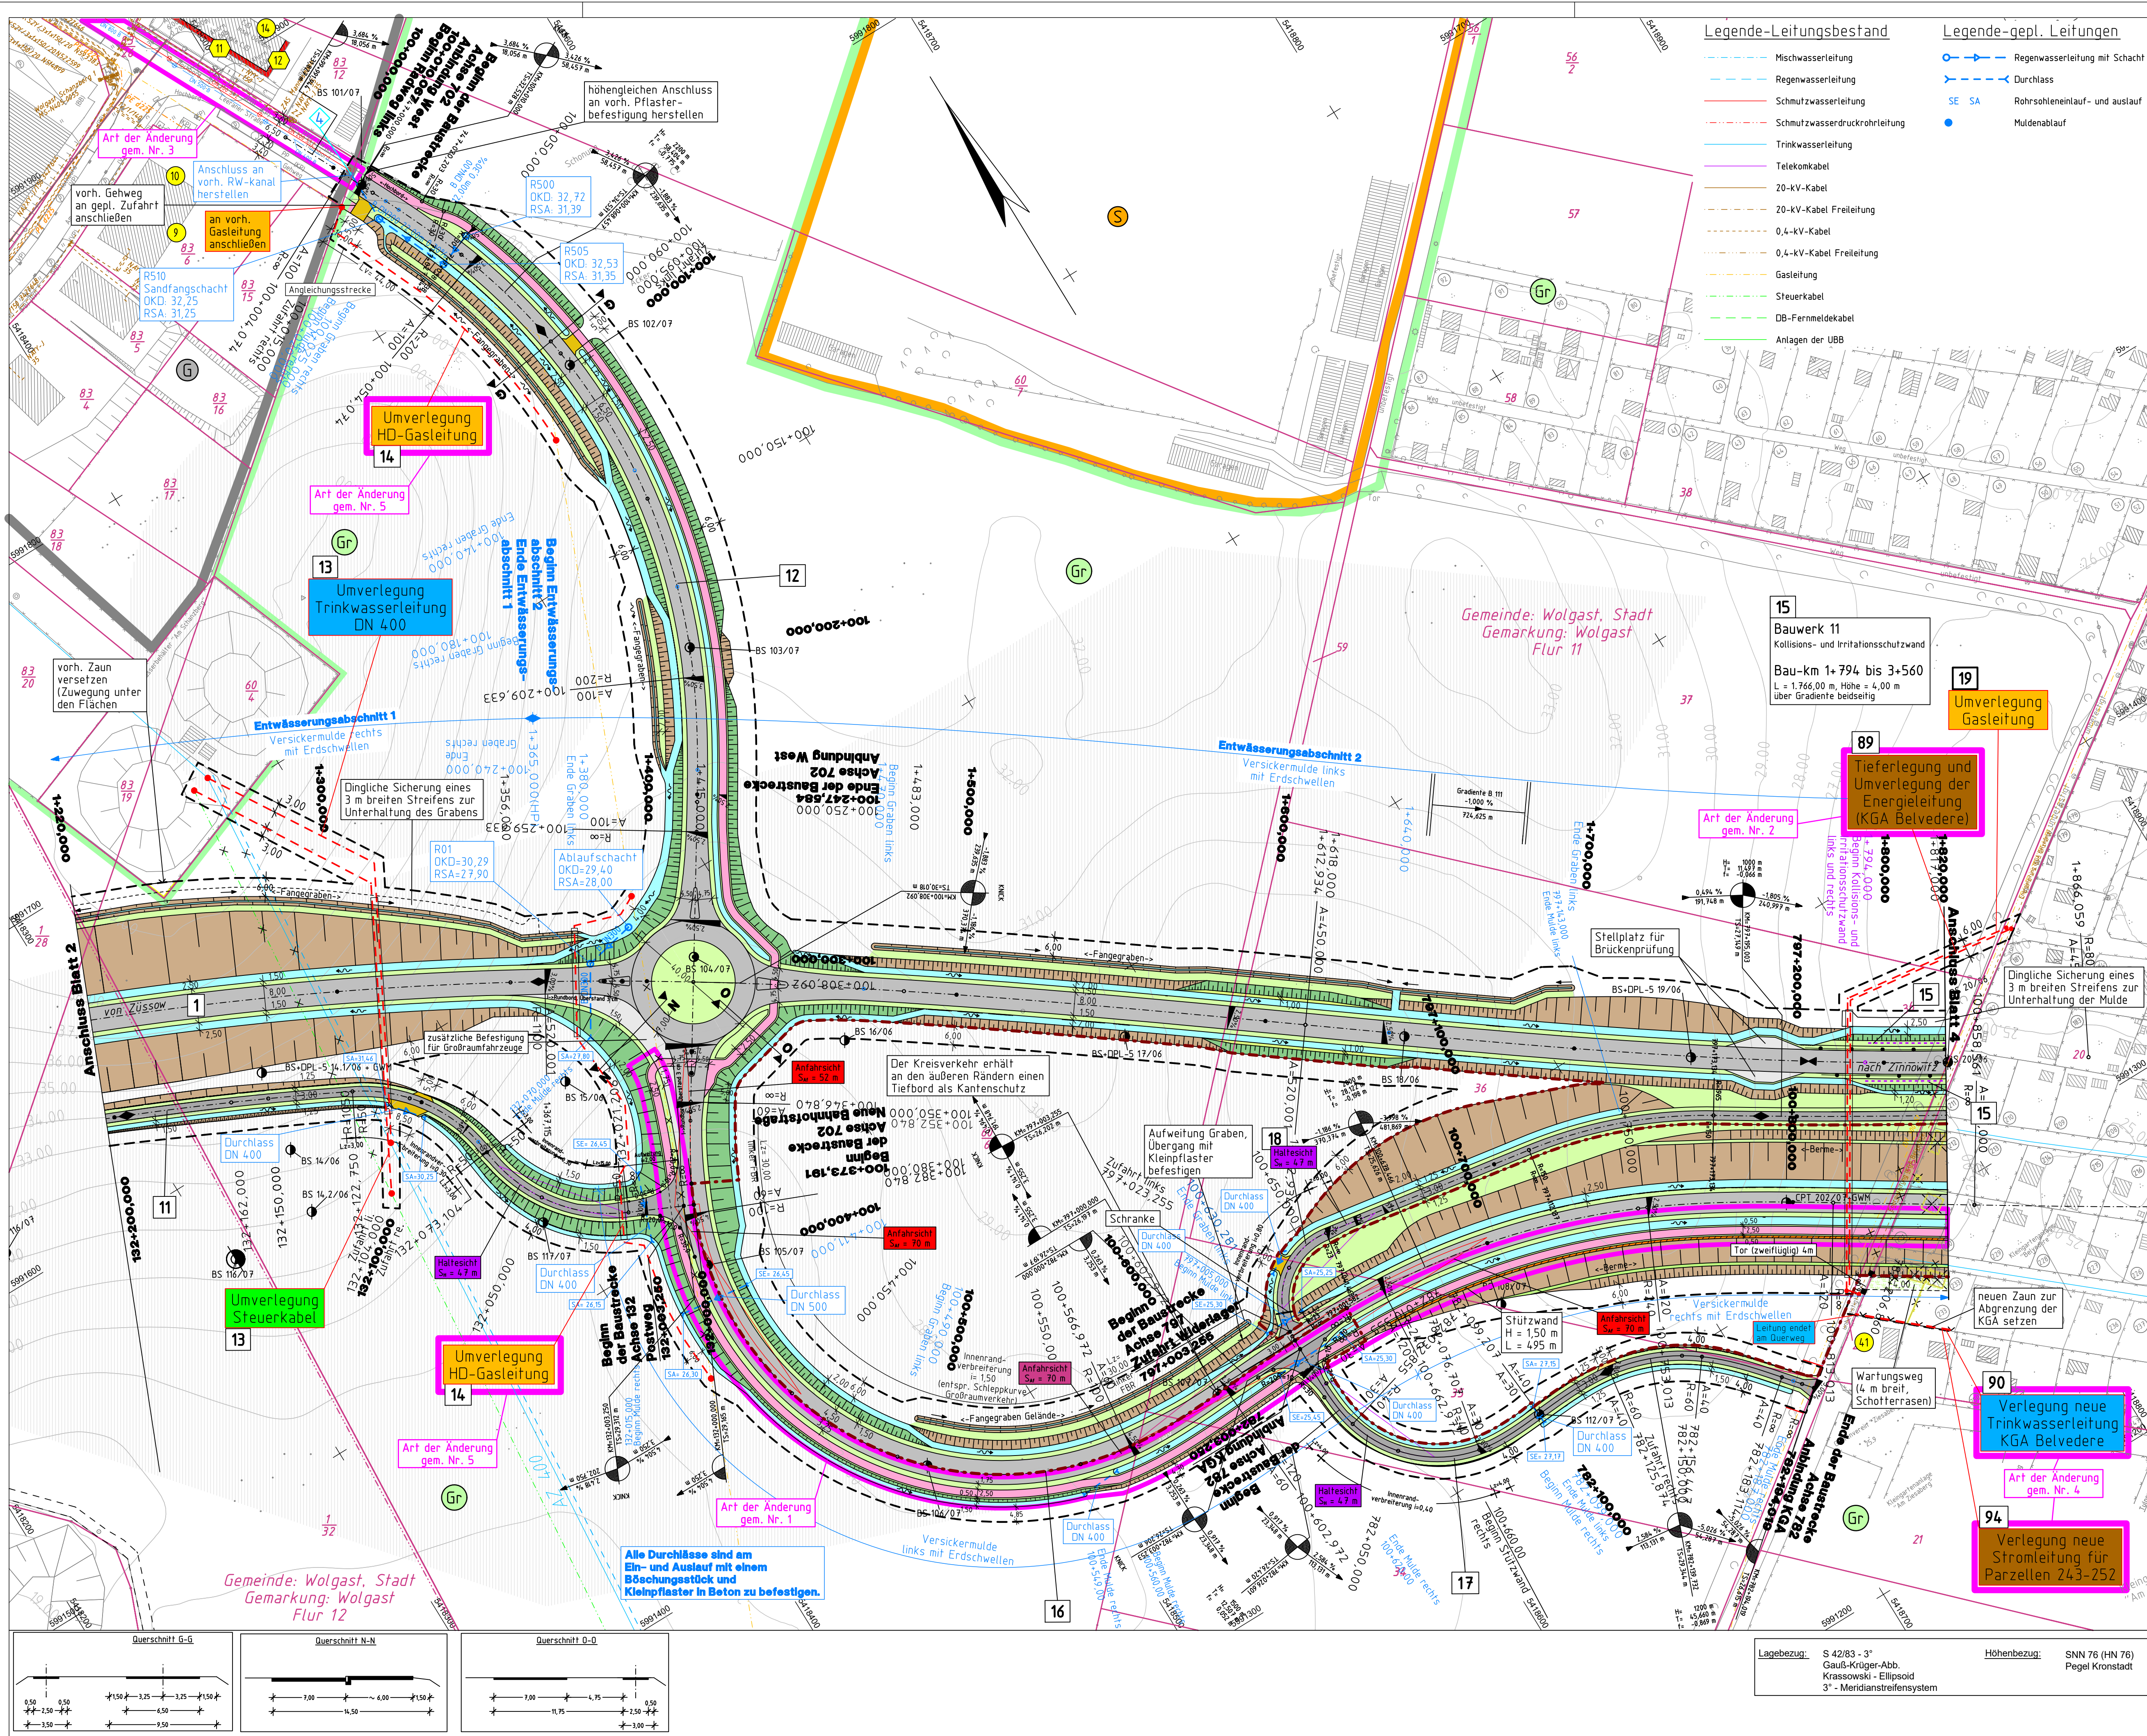

| Legende |                                                            |
|---------|------------------------------------------------------------|
|         | Baufeldgrenze                                              |
|         | Einschnittböschung                                         |
|         | Fahrbahn                                                   |
|         | Bankett                                                    |
|         | Gehweg                                                     |
|         | Entwässerungsmulde                                         |
|         | Radweg                                                     |
|         | Zufahrt                                                    |
|         | Wirtschaftsweg                                             |
|         | Grünfläche                                                 |
|         | Aufbruchfläche                                             |
|         | Gewässer                                                   |
|         | Wasserschutzgebiet IV                                      |
|         | Grünfläche                                                 |
|         | Sondergebiet (Schulen, Heime, Krankenhäuser)               |
|         | Kerngebiet, Dorfgebiet, Mischgebiet                        |
|         | Gewerbegebiet/Industriegebiet                              |
|         | Zaun                                                       |
|         | Zaun umsetzen                                              |
|         | Zaunabruch                                                 |
|         | Gebäudeabbruch                                             |
|         | zu fallender Baum                                          |
|         | Schutzzaun während der Bauzeit (schematische Darstellung)  |
|         | Baumschutzmaßnahmen während der Bauzeit                    |
|         | Grenze zwischen Bauvorhaben B 111 und "Neue Bahnhofstraße" |
|         | Fassade mit Grenzwertüberschreitung                        |
|         | Immissionsort ohne Grenzwertüberschreitung                 |
|         | Immissionsort mit Grenzwertüberschreitung                  |
|         | Abbruch Schutzplanken                                      |
|         | Schutzplanken                                              |
|         | Lärmschutzwand                                             |
|         | Kollisions- und Irritationschutzwand                       |
|         | Spundwand                                                  |
|         | Bodendenkmale                                              |
|         | Biotop                                                     |
|         | geschützter Landschaftsbestandteil                         |
|         | Flurstücksgrenze                                           |
|         | Flurstücksnummer                                           |
|         | Nummer der Pfeilerachsen                                   |
|         | FFH-Gebiet                                                 |
|         | SPA-Gebiet                                                 |
|         | Bohrung                                                    |
|         | Bohrsondierung                                             |
|         | Drucksondierung                                            |
|         | schwere Rammsondierung                                     |
|         | leichte Rammsondierung                                     |
|         | bauzeitlicher Amphibien-/Reptilienschutzzäun               |
|         | bauzeitliche Leit-/Sperrereinrichtung für Fischotter       |
|         | dauerhafte Leit-/Sperrereinrichtung für Fischotter         |
|         | Schranke                                                   |
|         | Tor                                                        |
|         | lfd. Nr. im Bauwerksverzeichnis                            |

## DECKBLATT

| Blattübersicht |   |   |   |   |   |   |   |   |    |
|----------------|---|---|---|---|---|---|---|---|----|
| Bl. 1          | 2 | 3 | 4 | 5 | 6 | 7 | 8 | 9 | 10 |

|                                                                                          |                 |           |          |
|------------------------------------------------------------------------------------------|-----------------|-----------|----------|
| <br>Ingenieurbüro für<br>Verkehrsanlagen GmbH<br>Reichardtstraße 7,<br>06114 Halle/Saale | Bearbeitet:     | 11 / 2019 | Meyer    |
|                                                                                          | Gezeichnet:     | 11 / 2019 | Schirmer |
|                                                                                          | Geprüft:        | 11 / 2019 | Meyer    |
|                                                                                          | Geschäftsführer |           |          |

|   |             |           |                      |
|---|-------------|-----------|----------------------|
| <br>Deutsche Einheit Fernstraßenplanungs- und -bau GmbH<br>Zimmerstraße 54, 10117 Berlin<br>Telefon (030) 202 43 - 0<br>Telefax (030) 202 43 - 291<br>www.deges.de | Bearbeitet: | Datum     | Zeichen              |
|   | Geprüft:    | 11 / 2019 | gez. i. A. Schneider |
|   | VKE         | 2041      |                      |
|   |             |           |                      |

| Nr. | Art der Änderung und Ergänzung                                                              | Datum   | Zeichen |
|-----|---------------------------------------------------------------------------------------------|---------|---------|
| 5   | Änderung Gasleitung MD in HD                                                                | 10/2019 | Meyer   |
| 4   | Ergänzung Verlegung Trinkwasser- und Stromleitung für Parzellen 243-252 (Kleingartenanlage) | 10/2019 | Meyer   |
| 3   | Ergänzung Leitungsbestand im Bereich Leeraner Straße (Einleitst. 4)                         | 10/2019 | Meyer   |
| 2   | Tiefverlegung und Umverlegung der Energieleitung (KGA Belvedere)                            | 10/2019 | Meyer   |
| 1   | Ergänzung Radweg und Stützwall entlang der neuen Bahnhofstraße                              | 10/2019 | Meyer   |

## FESTSTELLUNGSENTWURF

|                                                                  |  |                                          |  |
|------------------------------------------------------------------|--|------------------------------------------|--|
| Straßenbauverwaltung<br><b>LAND MECKLENBURG-VORPOMMERN</b>       |  | Unterlage / Blatt-Nr.: 7 / 3<br>Lageplan |  |
| Straße: B 111 Station: Abs. 140, km 0,090 bis Abs. 170, km 1,388 |  | Bau-km: 1+220 bis 1+820                  |  |
| PROJIS-Nr.: 13179902 20                                          |  | Maßstab: 1 : 1.000                       |  |

## B 111 - Neubau der Ortsumgebung Wolgast

Bau-km 0+460 bis Bau-km 6+795

|                                                                                             |  |
|---------------------------------------------------------------------------------------------|--|
| Aufgestellt:<br><i>i. A. Fiedler</i><br>gez. i. A. Fiedler, DEGES<br>Berlin, den 19.07.2018 |  |
|---------------------------------------------------------------------------------------------|--|