
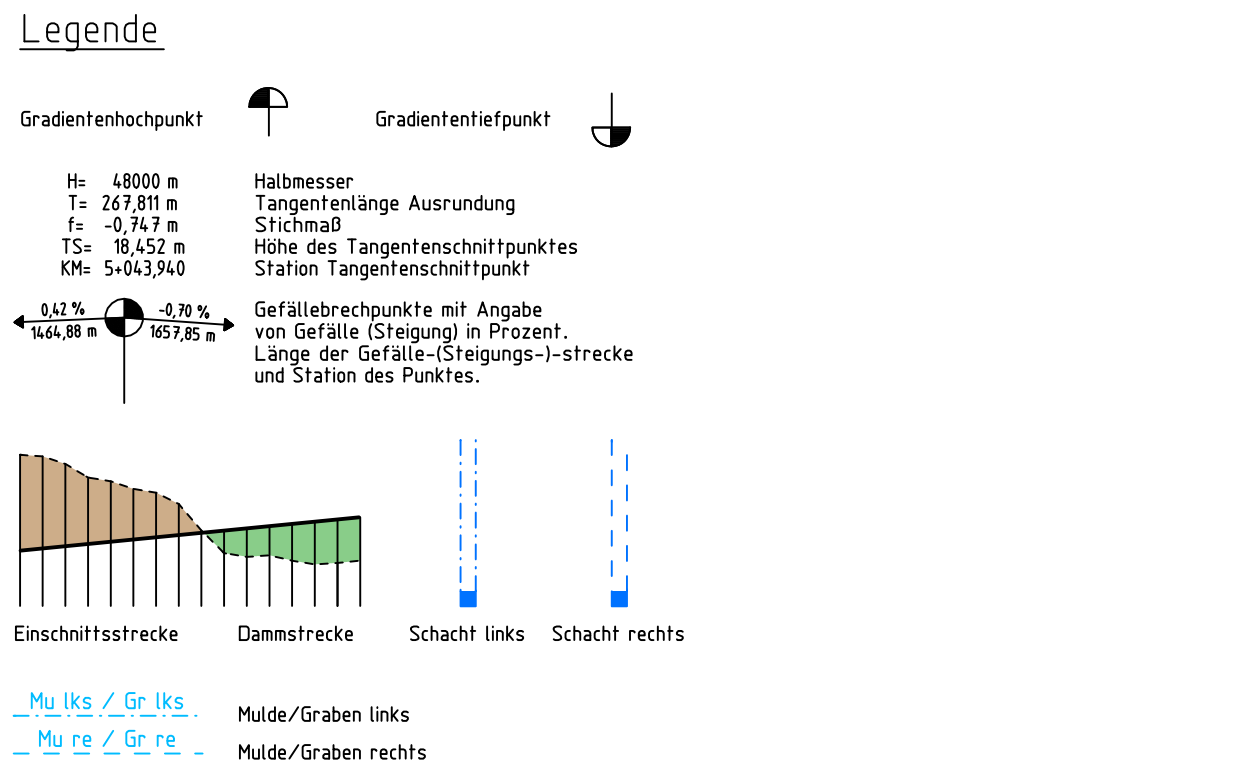
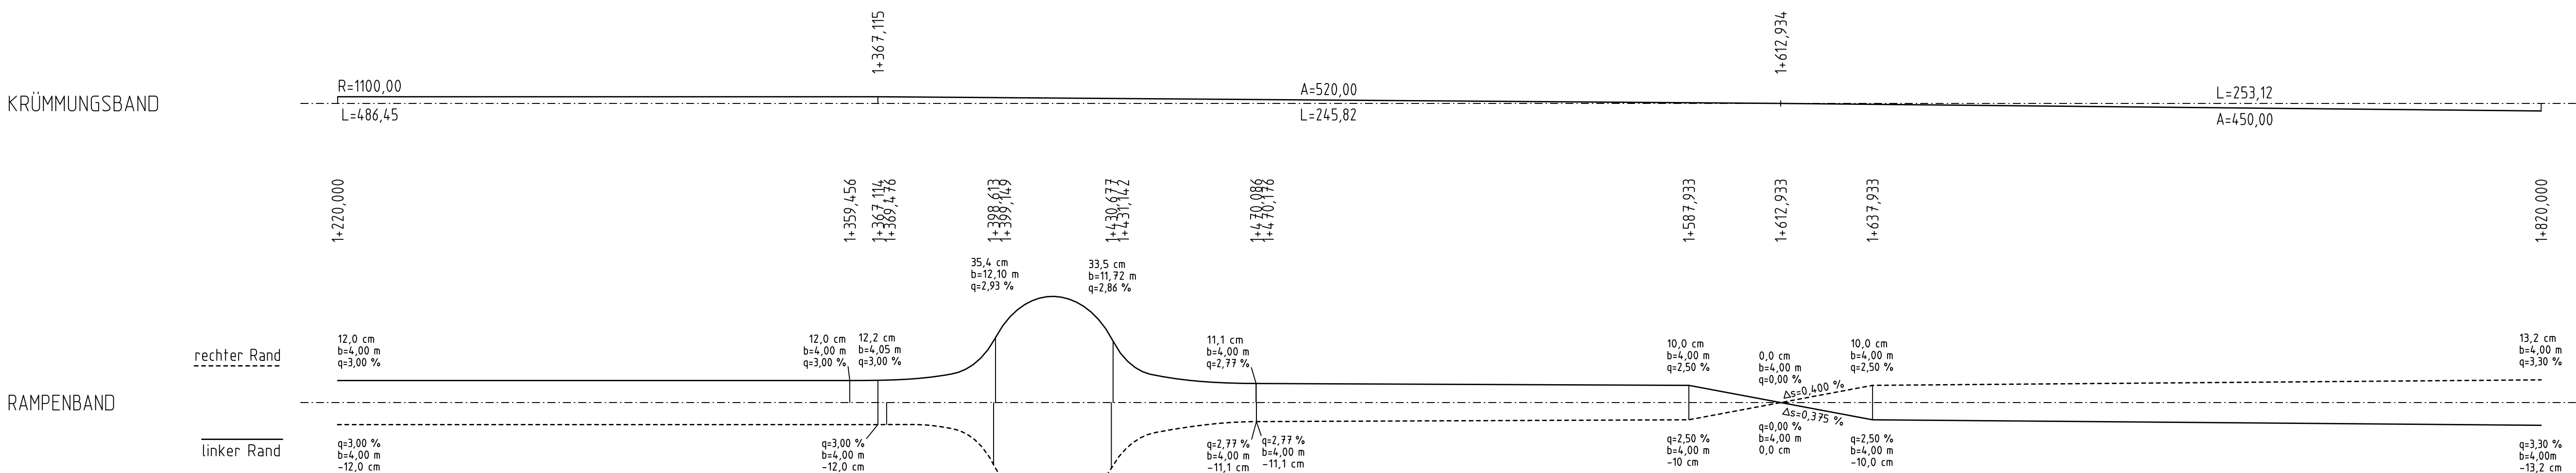


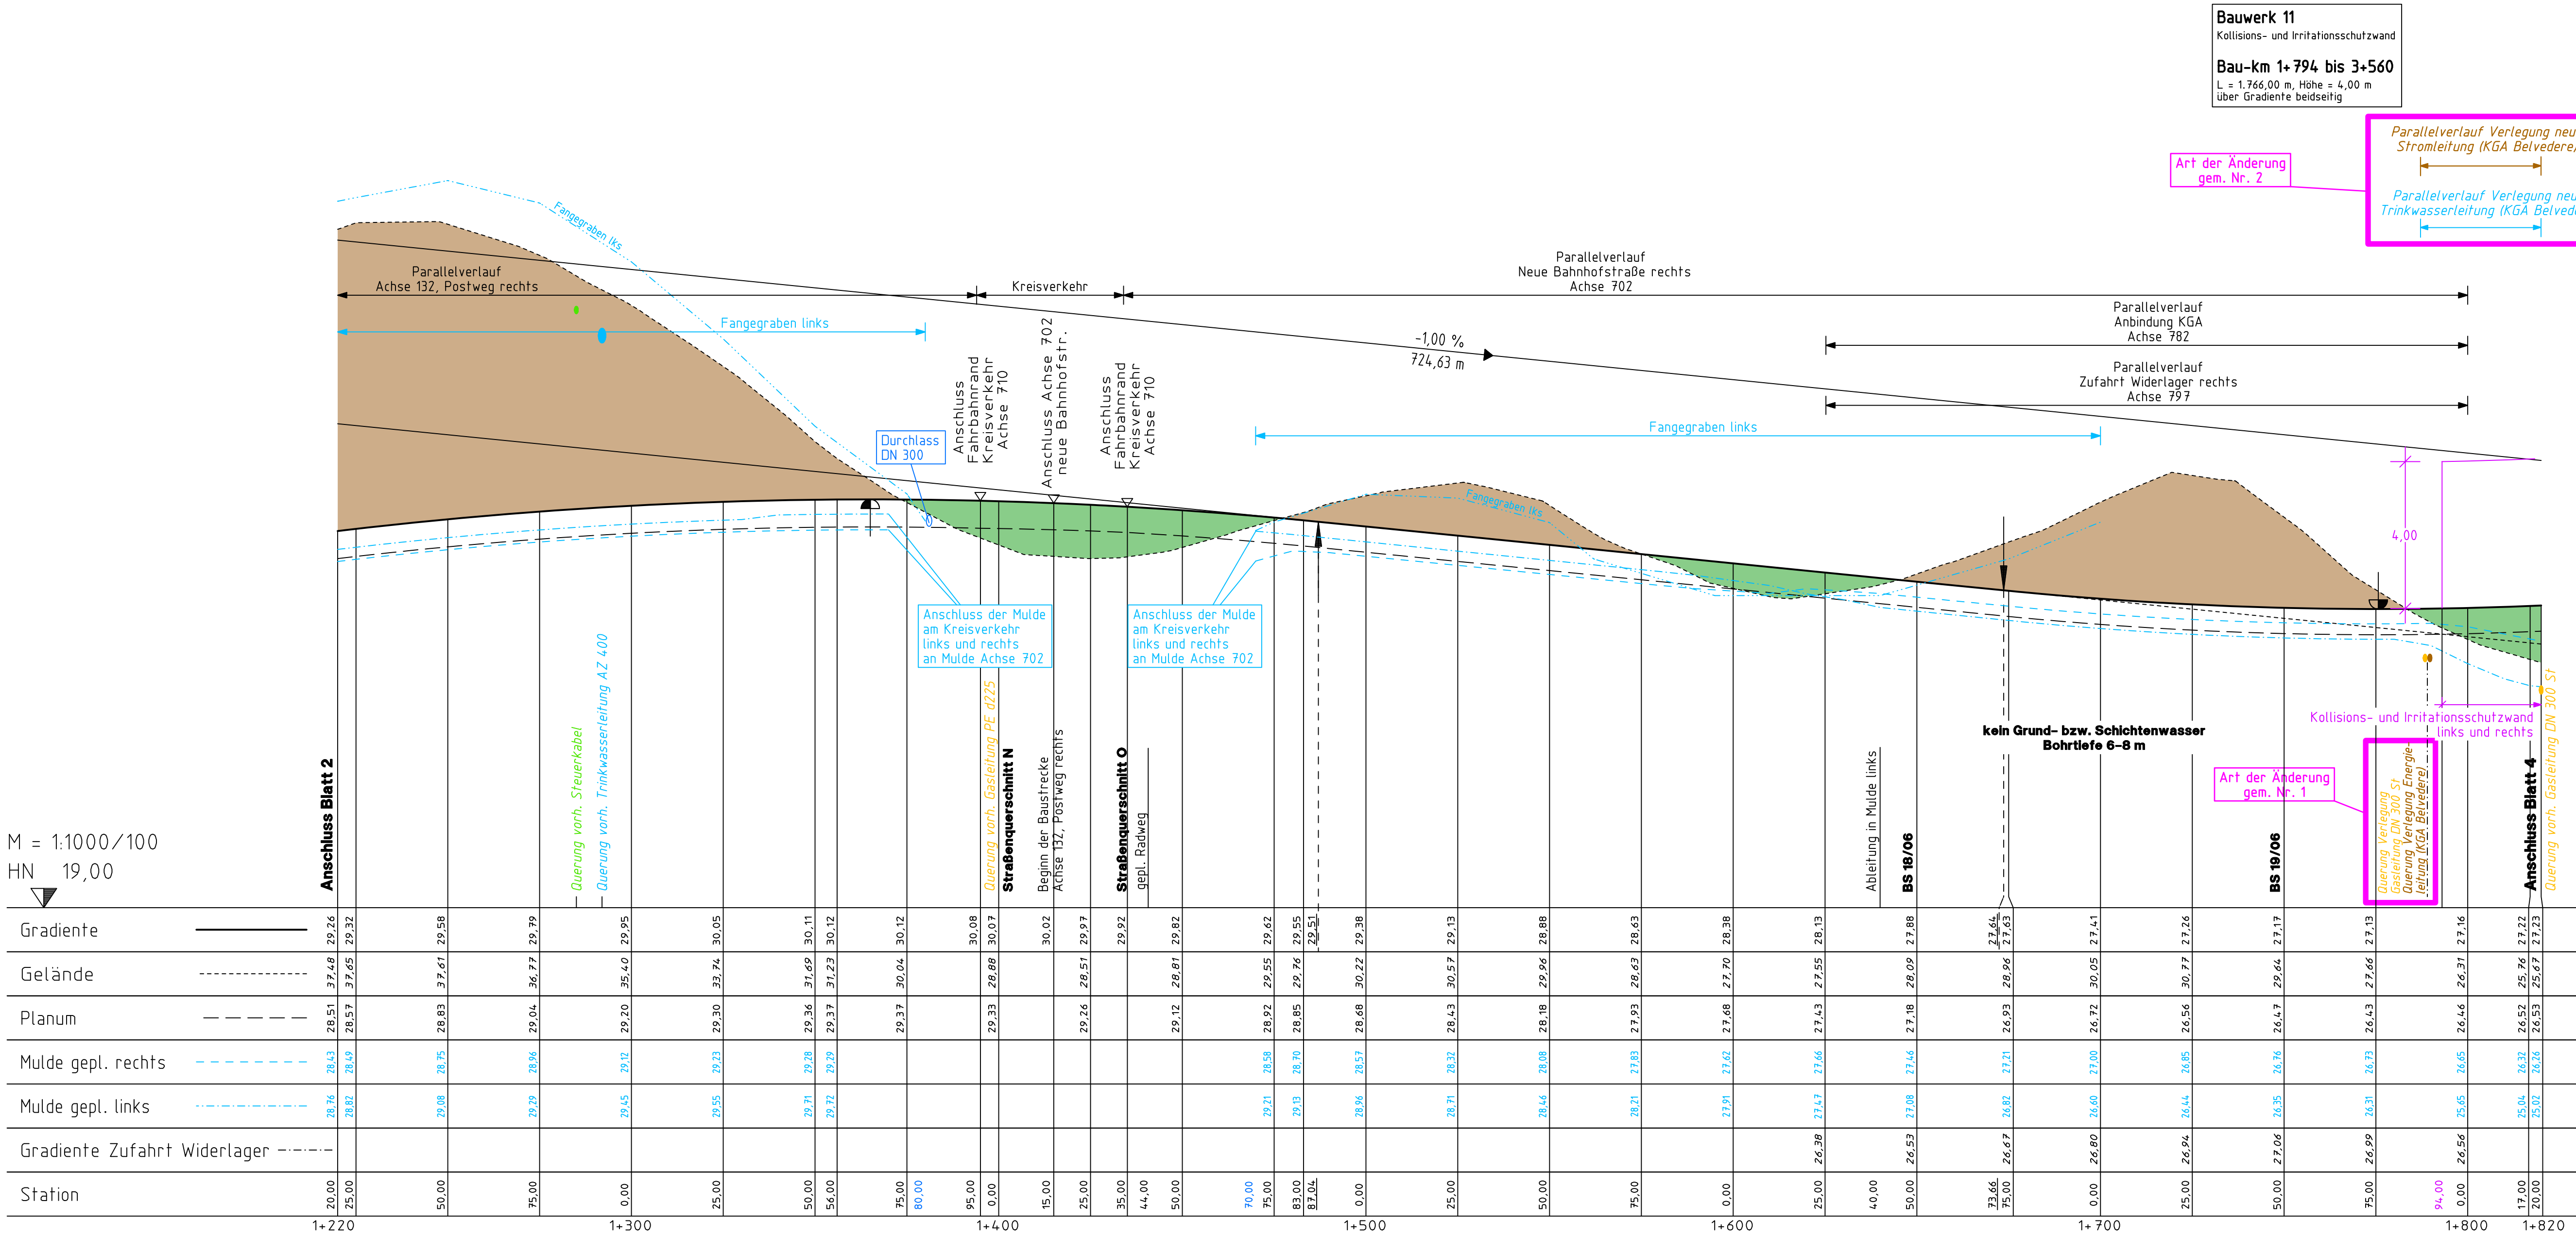


DECKBLATT

Höhenbezug: SNN 76 (HN 76) Pegel Kronstadt

Anmerkung

Die vorh. Leitungen in den Höhenplänen wurden nach Angaben der Rechtsträger übernommen. Für die dargestellte Lage der Leitungen besteht kein Anspruch auf Vollständigkeit und Genauigkeit.

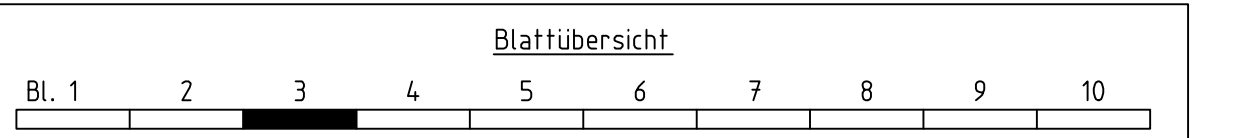

 Ingenieurbüro für Verkehrsanlagen GmbH Reichardtstraße 7, 06114 Halle/Saale	Bearbeitet:	11 / 2019	Meyer
	Gezeichnet:	11 / 2019	Schirmer
	Geprüft:	11 / 2019	Meyer
	Geschäftsführer		
 DEGES Deutsche Einheit Fernstraßenplanungs- und -bau GmbH Zimmerstraße 54, 10117 Berlin Telefon (030) 202 43 - 0 Telefax (030) 202 43 - 291 www.deges.de		Datum	Zeichen
	Bearbeitet:		
	Geprüft:	11 / 2019	gez. I. A. Schneider
	VKE	2041	

2	Ergänzung Verlegung Trinkwasser- und Stromleitung für Parzellen 243 - 252 (Kleingartenanlage)	10/2019	Meyer
1	Ergänzung Verlegung der Energieleitung (KGA Belvedere) und Gasleitung	10/2019	Meyer
Nr.	Art der Änderung und Ergänzung	Datum	Zeichen

FESTSTELLUNGSENTWURF

Straßenbauverwaltung LAND MECKLENBURG-VORPOMMERN		Unterlage / Blatt-Nr.: 8 / 3
Straße: B 111 Station: Abs. 140, km 0,090 bis Abs. 170, km 1,388		Höhenplan Achse 26 B 111
PROJIS-Nr.: 13179902 20		Bau-km: 1+220,000 bis 1+820,000
		Maßstab: 1 : 1.000/100

B 111 – Neubau der Ortsumgehung Wolgast Bau-km 0+460 bis Bau-km 6+795	
Aufgestellt: <i>i. A. Fiedler</i> gez. i. A. Fiedler, DEGES Berlin, den 19.07.2018	