

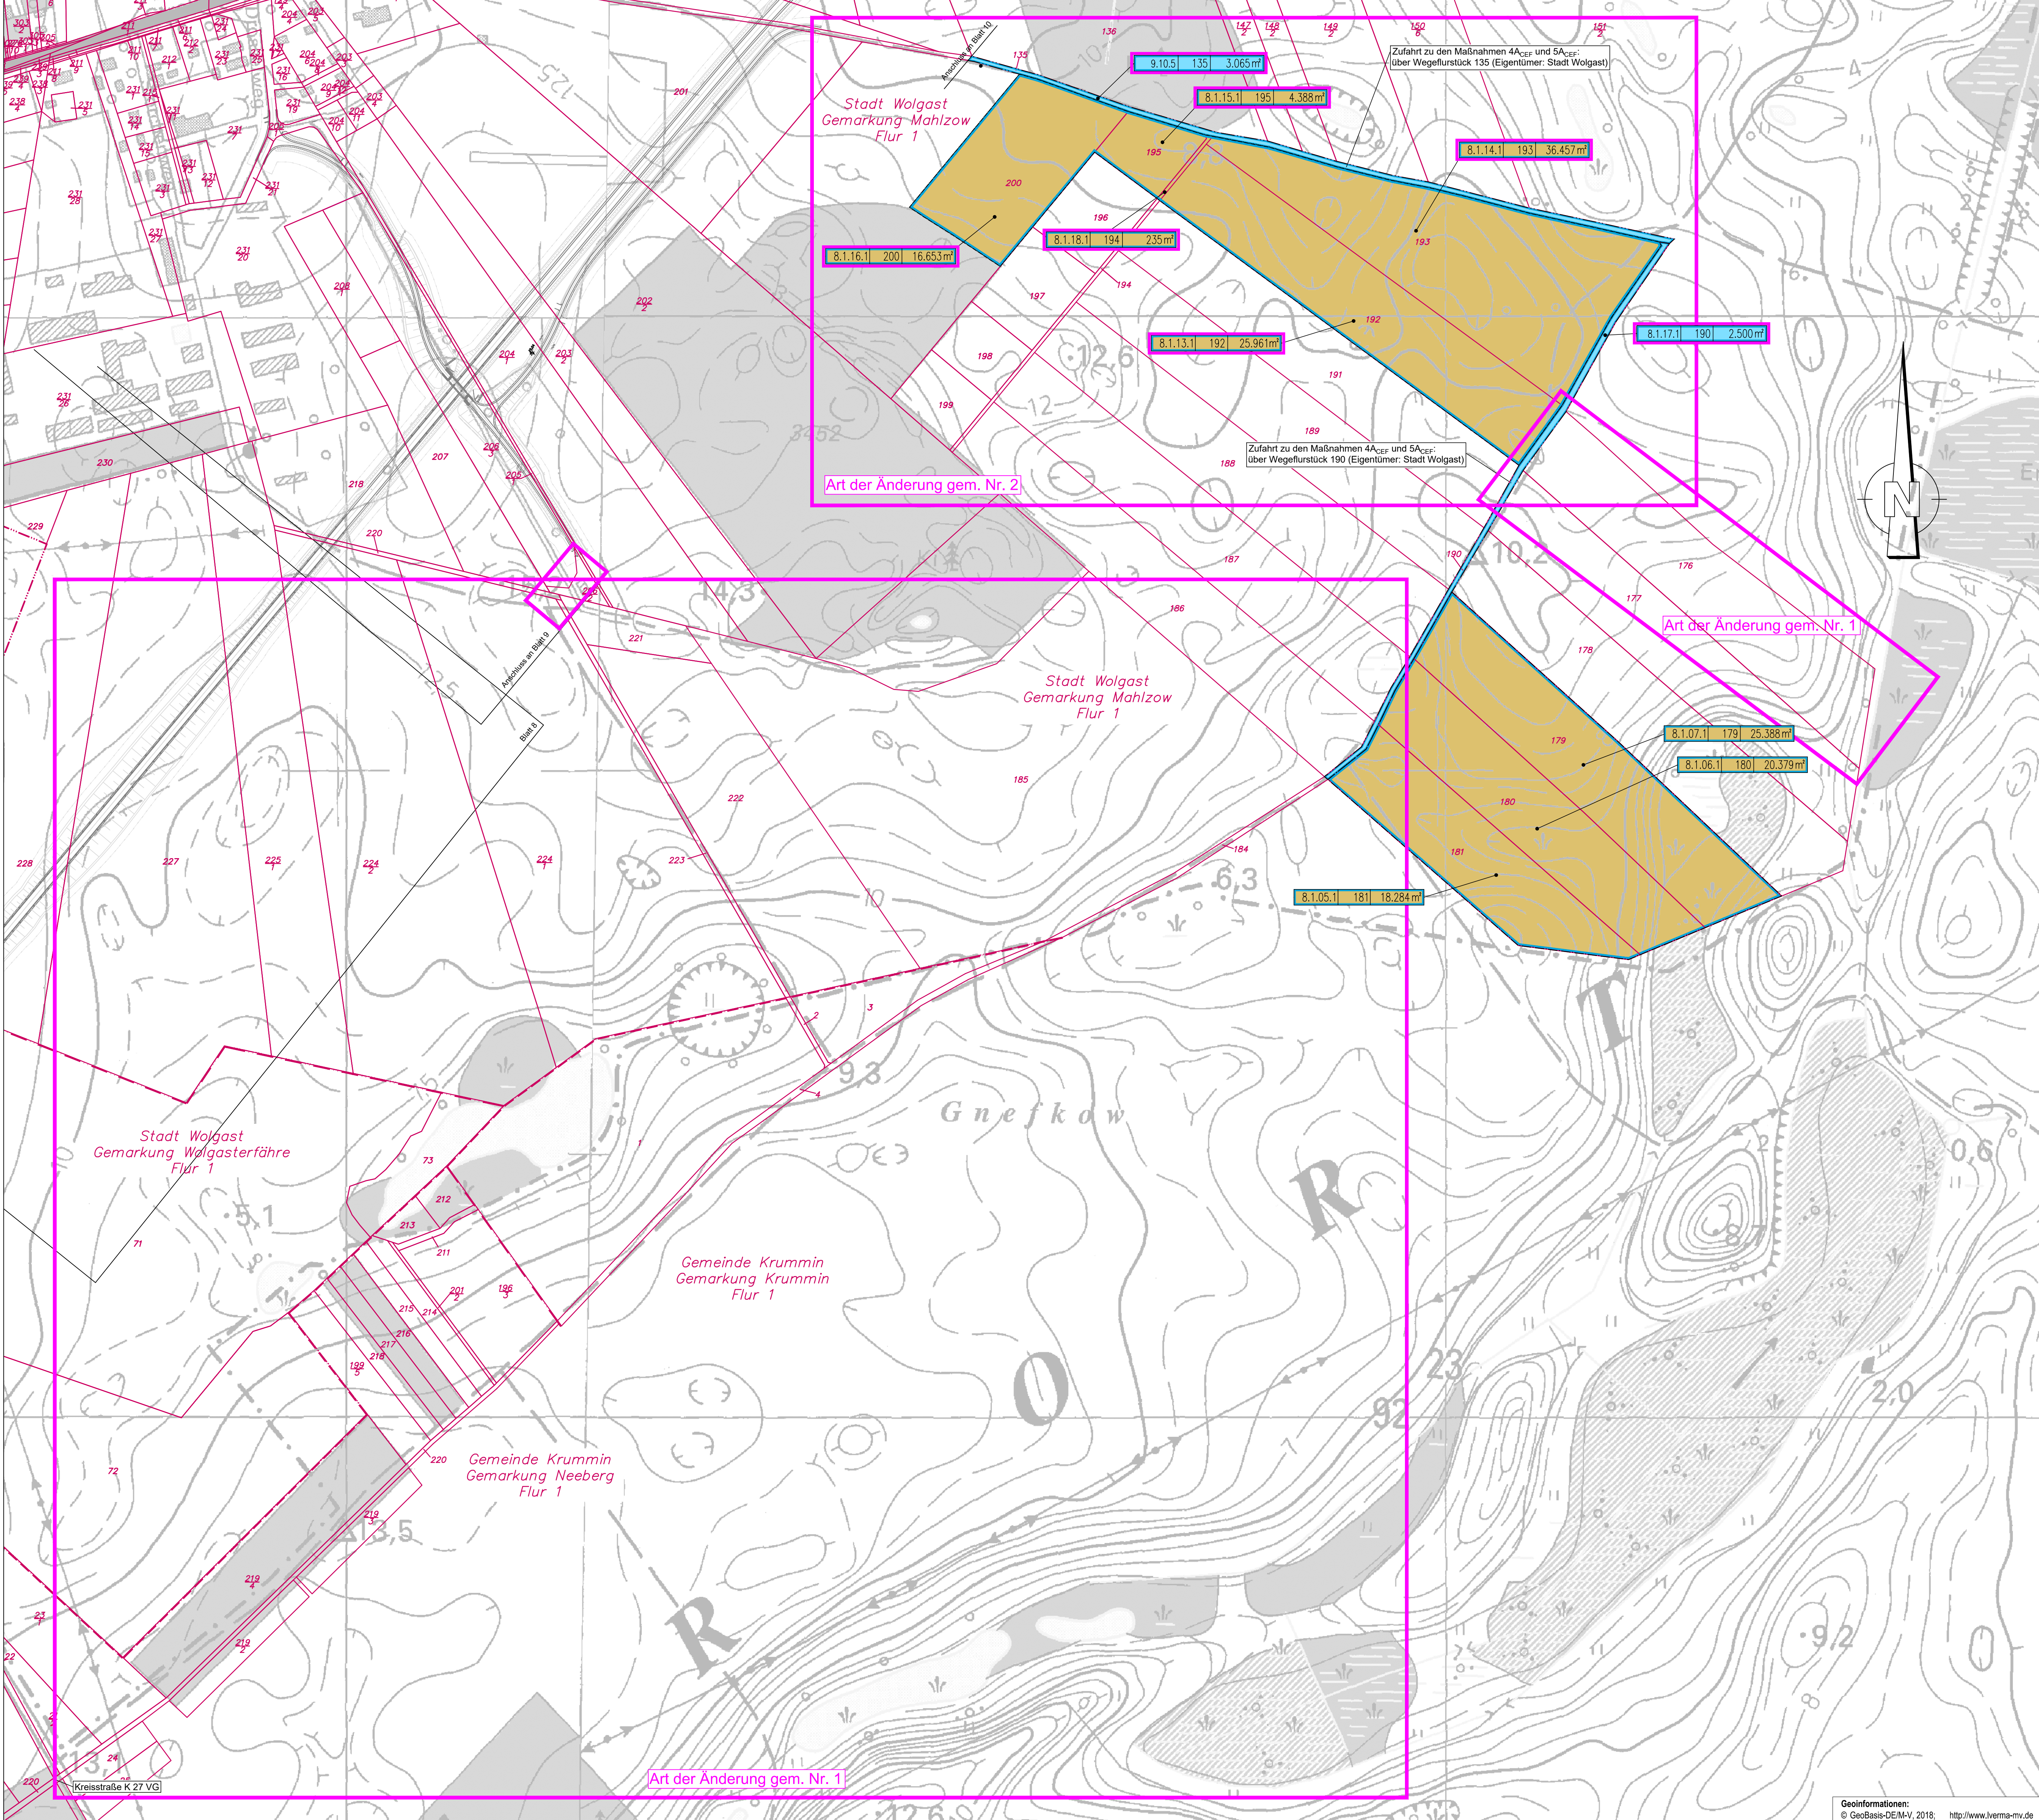


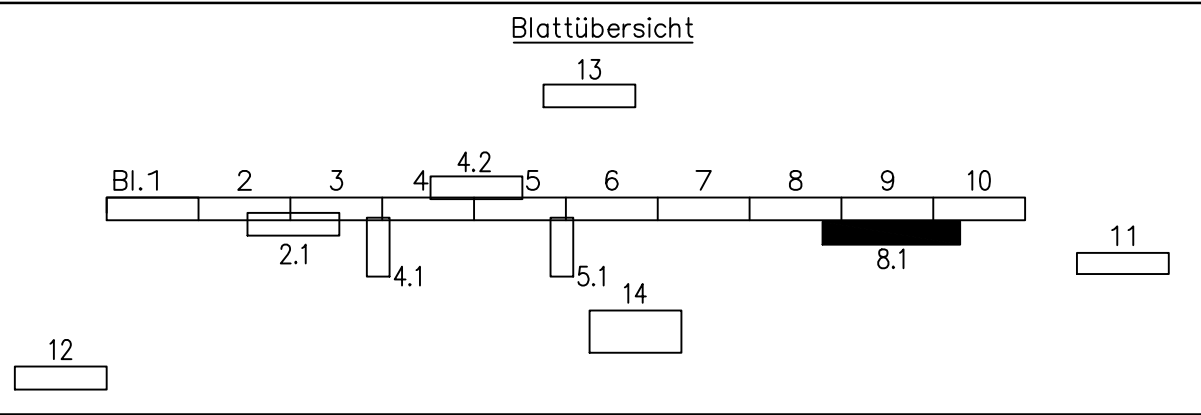

LEGENDE GRUNDERWERBSPLAN

- für LBP-Maßnahmen zu erwerbende Fläche
- dauernd zu belastende Fläche für LBP-Maßnahmen und deren Zuwegung
- Nr. des Grunderwerbsverzeichnisses
- 8.1 Nr. des Grunderwerbsplanes
- 01. laufende Nr. des betroffenen Flurstückes (Identifikationsnummer)
- 1 Teilfläche des Flurstückes (für jeweilige Inanspruchnahme)
- 214 Flurstücksnummer
- 2.700 m² Größe der betroffenen Fläche
- Grenze der zu erwerbenden Fläche
- Grenze für dauernd zu beschränkende Fläche
- Gemeindegrenze
- Gemarkungsgrenze
- Flurgrenze
- Flurstücksgrenze
- Flurstücksnummer

DECKBLATT

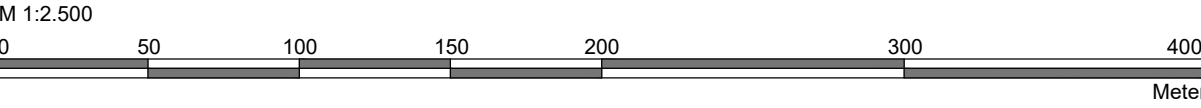

	UmweltPlan GmbH Stralsund	15334-00	Datum	Zeichen
	Hauptstr. 21, 18437 Stralsund, Tel.: +49 3831 6100-0, Fax: +49 3831 6111-50, info@umweltplan.de, www.umweltplan.de	Bearb.:	11/2019	Wissel
		Gez.:	11/2019	Spreer
		Gepr.:	11/2019	Ahlmeier

	BDC Dorsch Consult Ingenieurgesellschaft mbH, Niederlassung M-V, Industriestraße 8, 18069 Rostock, Tel.: 0381-20788-0, Fax: 0381-20788-25		Datum	Zeichen
		Bearb.:	06/2018	TRO
		Gez.:	06/2018	KNO
		Gepr.:	06/2018	STH

	DEGES, Zimmerstraße 54, 10117 Berlin, Tel.: 030-20243-0, Fax: 030-20243-291, www.deges.de		Datum	Zeichen
		Bearb.:		
		Gepr.:	11/2019	gez. i.A. Schneider
		VKE	2041	

2	neuer Grunderwerb für Maßnahmenfläche 5A _{CEP} , einschl. Zuwegung für	11/2019	gez. Wissel
	Maßnahmenflächen 5A _{CEP} und 4A _{CEP}		
1	Wegfall Grunderwerb für Maßnahmenflächen 5A _{CEP} , einschl. Zuwegung	03/2019	gez. Wissel
Nr.	Art der Änderung und Ergänzung	Datum	Name

FESTSTELLUNGSENTWURF

Straßenbauverwaltung LAND MECKLENBURG-VORPOMMERN		Unterlage/Blatt-Nr.: 14.1/8.1 D	
Straße: B 111 Station: Abs. 140, km 0,090 bis Abs. 170, km 1,388		Grunderwerbsplan landschaftspflegerischer Maßnahmen (4 A _{CEP} und 5 A _{CEP})	
PROJIS-Nr.: 13179902-20		Bau-km: 1: 2.500	

B 111 - Neubau der Ortsumgebung Wolgast

Bau-km 0+460 bis Bau-km 6+795

Aufgestellt: i.A. Fiedler	
gez. i.A. Fiedler	
Berlin, den 19.07.2018	