

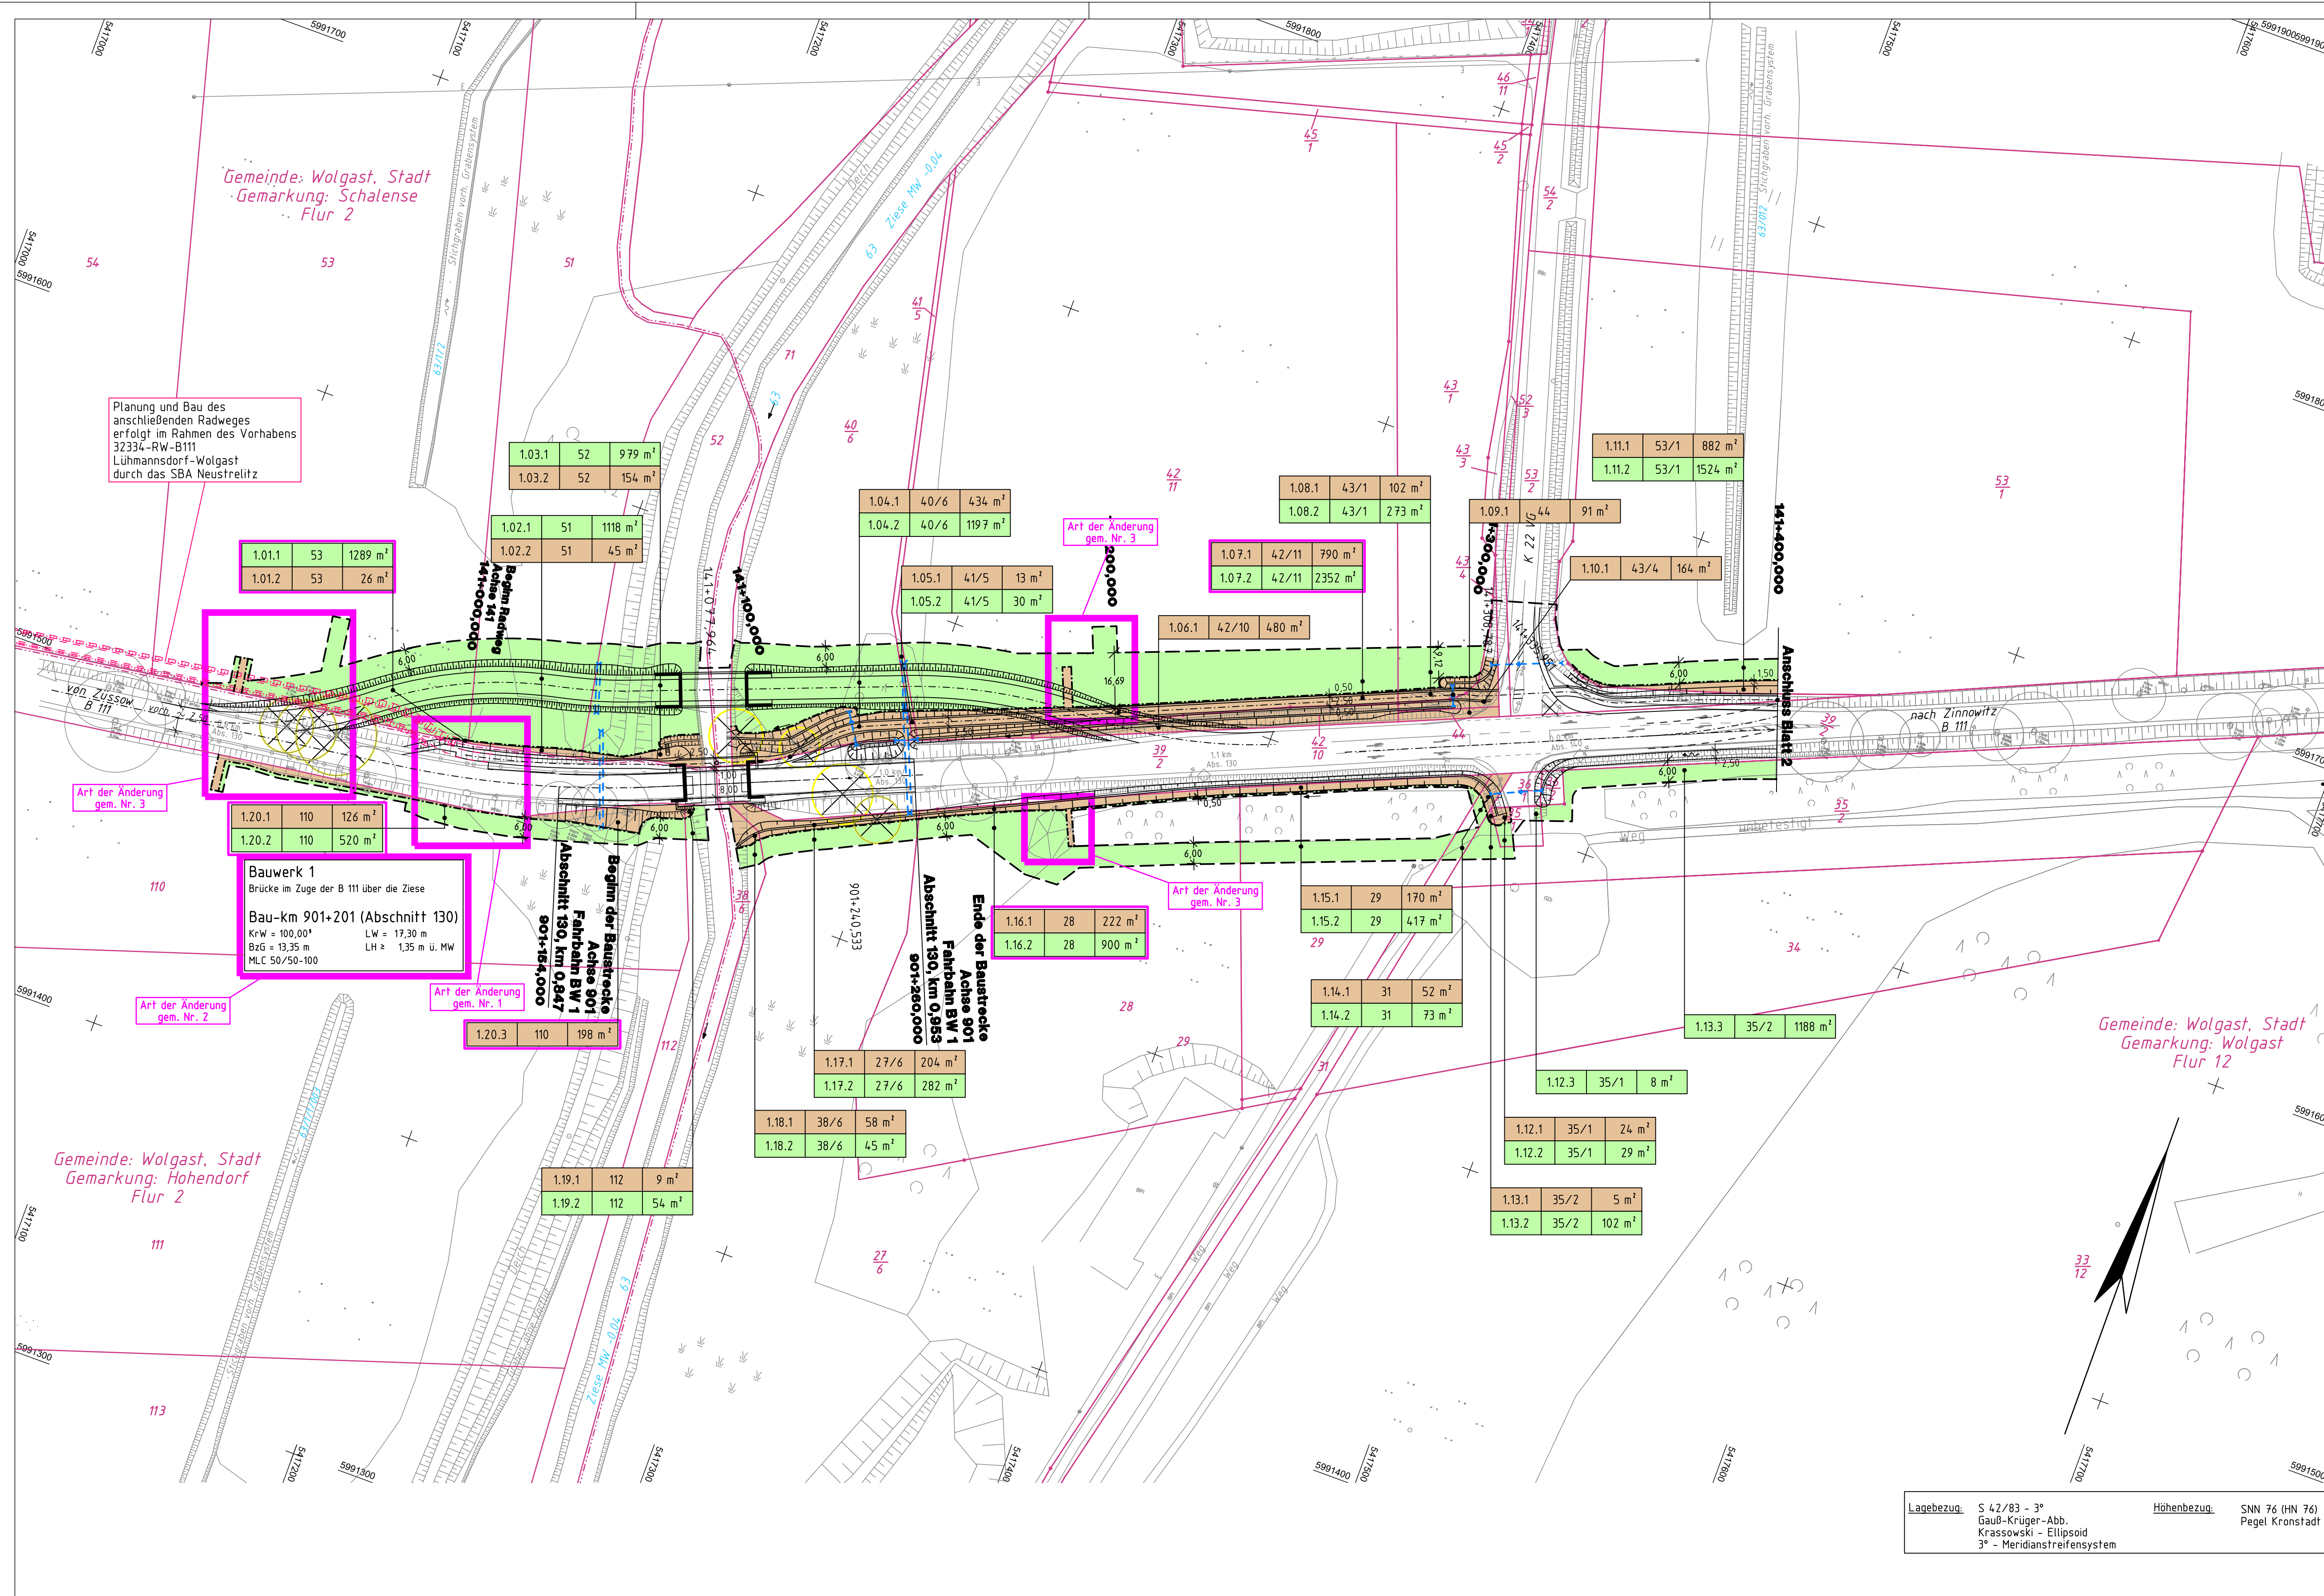
 
 


 

Legende

	zu erwerbende Fläche für den Straßenbau			
	vorübergehende Inanspruchnahme			
	vorübergehender Inanspruchnahme für LBP-Maßnahmen			
	dauernd zu belastende Fläche			
	dauernd zu belastende Fläche für LBP-Maßnahmen			
	zu erwerbende Fläche für Dritte			
	zu erwerbende Fläche für LBP-Maßnahmen			
	zu erwerbende Fläche für LBP-Maßnahmen Dritter			
	vorübergehender Inanspruchnahme für Dritte			
	dauernd zu belastende Fläche für LBP-Maßnahmen Dritter			
	dauernd zu belastende Fläche für Dritte			
	Projektgrenze			
<table data-bbox="2813 347 2917 362"><tr><td>1.0.1.1</td><td>67</td><td>15 m²</td></tr></table>	1.0.1.1	67	15 m²	Nr. des Grunderwerbsverzeichnisses
1.0.1.1	67	15 m²		
	1. Nr. des Grunderwerbsplanes			
	01. laufende Nr. des betroffenen Flurstücks (Identifikationsnummer)			
	1 Teilfläche eines Flurstücks (für jeweilige Inanspruchnahme)			
	67 Flurstücksnummer			
	15 m² Größe der betroffenen Fläche			
	Grenze der zu erwerbenden Fläche			
	Grenze für vorübergehenden Inanspruchnahme			
	Grenze für dauernd zu beschränkende Fläche			
	Gemeinde-, Kreisgrenze			
	Gemarkungsgrenze			
	Flurgrenze			
	Flurstücksgrenze			
	Flurstücksnummer			
	Zaunabbruch			
	Gebäudeabbruch			
	zu fällender Baum			

DECKBLATT

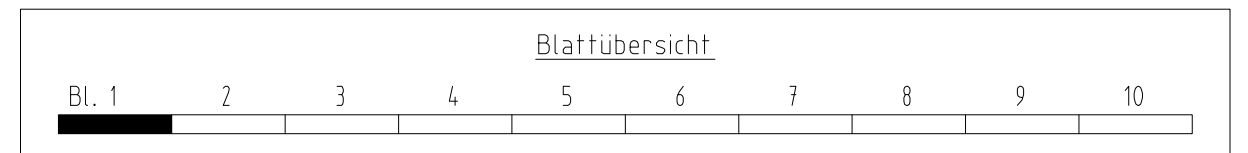

 Ingenieurbüro für Verkehrsanlagen GmbH Reichardtstraße 7, 06114 Halle/Saale	Bearbeitet:	11 / 2019	Meyer
	Gezeichnet:	11 / 2019	Schirmer
	Geprüft:	11 / 2019	Meyer
	<i>(Handwritten signature)</i> Geschäftsführer		

 Deutsche Einheit Fernstraßenplanungs- und -bau GmbH Zimmerstraße 54, 10117 Berlin Telefon (030) 202 43 - 0 Telefax (030) 202 43 - 291 www.deges.de		Datum	Zeichen
	Bearbeitet:		
	Geprüft:	11 / 2019	gez. i. A. Schneider
	VKE	2041	

3	Ergänzung Erwerb für Fischalterzeit, Änderung Ifd. Nr. 1.01, 1.07, 1.16 und 1.20	10/2019	Meyer	
2	Anpassung lichte Weite BW 1 von 18,10 auf 17,30 m	10/2019	Meyer	
1	Ergänzung Anschluss geplanten Radweg, Wegfall Aufstellfläche Radfahrer (Änderung Ifd. Nr. 1.20)	10/2019	Meyer	
Nr.	Art der Änderung und Ergänzung	Datum	Zeichen	

FESTSTELLUNGSENTWURF

Straßenbauverwaltung LAND MECKLENBURG-VORPOMMERN Straße: B 111 Station: Abs. 140, km 0,090 bis Abs. 170, km 1,388 PROJIS-Nr.: 13179902_20	Unterlage / Blatt-Nr.: 14.1 / 1 Grunderwerbsplan Bau-km: 901+154 bis 901+260 Maßstab: 1 : 1.000
--	---

B 111 – Neubau der Ortsumgehung Wolgast

Bau-km 0+460 bis Bau-km 6+795

Aufgestellt:  gez. i. A. Fiedler, DEGES Berlin, den 19.07.2018	