


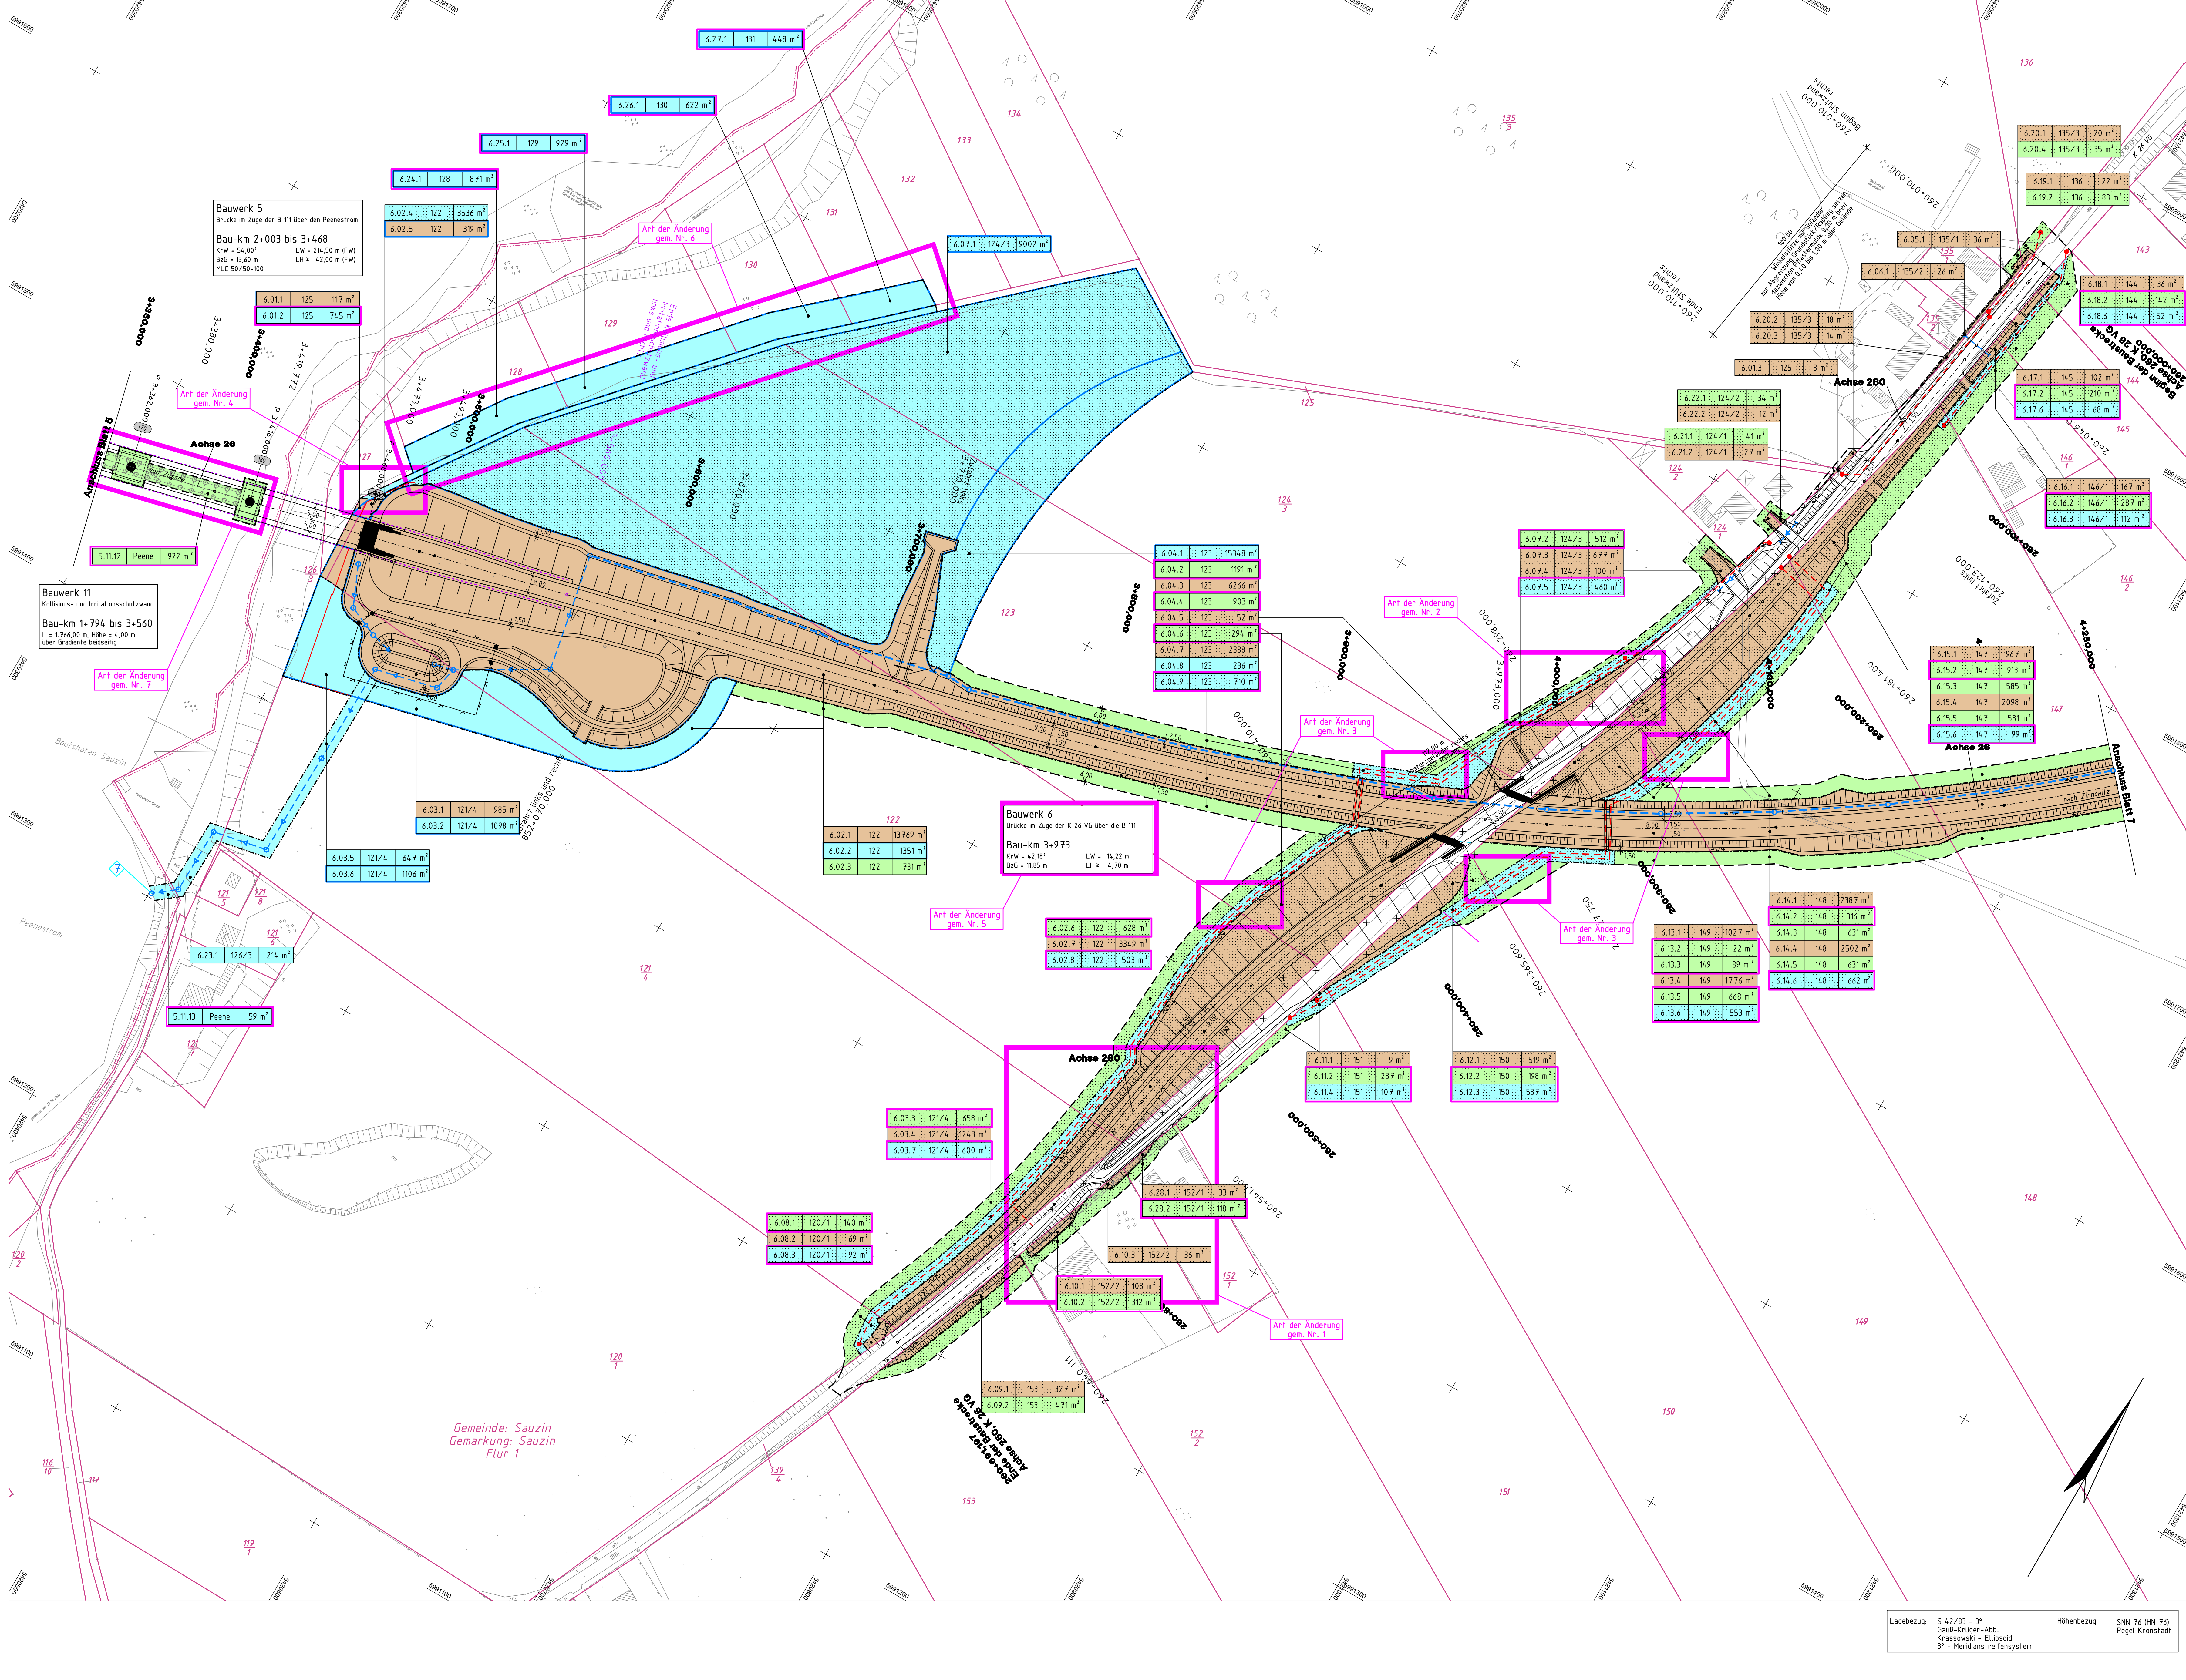


Legende

- zu erwerbende Fläche für den Straßenbau
- vorübergehende Inanspruchnahme
- vorübergehender Inanspruchnahme für LBP-Maßnahmen
- dauernd zu belastende Fläche
- dauernd zu belastende Fläche für LBP-Maßnahmen
- zu erwerbende Fläche für Dritte
- zu erwerbende Fläche für LBP-Maßnahmen
- zu erwerbende Fläche für LBP-Maßnahmen Dritter
- vorübergehender Inanspruchnahme für Dritte
- dauernd zu belastende Fläche für LBP-Maßnahmen Dritter
- dauernd zu belastende Fläche für Dritte
- Projektgrenze

Nr. des Grunderwerbsverzeichnisses

- Nr. des Grunderwerbsplanes
- laufende Nr. des betroffenen Flurstückes (Identifikationsnummer)
- Teilfläche eines Flurstückes (für jeweilige Inanspruchnahme)
- Flurstücksnummer
- 15 m² Größe der betroffenen Fläche
- Grenze der zu erwerbenden Fläche
- Grenze für vorübergehenden Inanspruchnahme
- Grenze für dauernd zu beschrankende Fläche
- Gemeinde- Kreisgrenze
- Gemarkungsgrenze
- Flurgrenze
- Flurstücksgrenze
- Flurstücksnummer
- Zaunabbruch
- Gebäudeabbruch
- zu fallender Baum

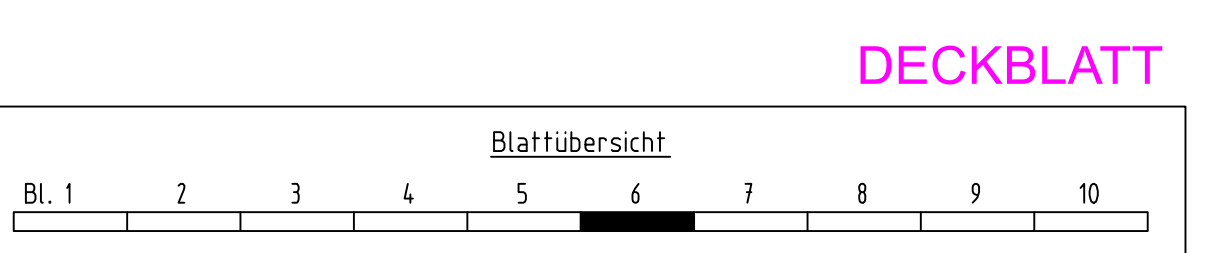

	Ingenieurbüro für Verkehrsanlagen GmbH	
	Reichardtstraße 7, 06114 Halle/Saale	
	Bearbeitet:	11 / 2019 Meyer
	Gezeichnet:	11 / 2019 Schirmer
	Geprüft:	11 / 2019 Meyer
Geschäftsführer		

	Deutscher Einheit Fernstraßenplanungs- und -bau GmbH		
	Zimmerstraße 54, 10117 Berlin		
	Telefon (030) 202 43 - 0		
Telefax (030) 202 43 - 291			
www.deges.de			
Bearbeitet:		Datum	Zeichen
Geprüft:	11 / 2019	gez. I. A. Schneider	
VKE	2041		

7	Ergänzung vorübergehende Inanspruchnahme 1. Pfeiler 150, 160 u. Achsensteg (Bsp. Nr. 5.11.10)	10/2019	Meyer
6	Reduzierung Maßnahme 34a und Ergänzung Zwangung (Mst. Nr. 6.01, 6.23 bis 6.27)	10/2019	Meyer
5	Anpassung Lichts Wehre Bsp. 6 von 24,30 auf 16,22 m und Kreuzungswinkel von 41,64 auf 42,78 gon	10/2019	Meyer
4	Anpassung Schutzzaun u. Baugrenze Böschungsfuß Widerlager (Mst. Nr. 6.01)	10/2019	Meyer
3	Ergänzung dauernde Beschränkung für Leitungsverlegung (Mst. Nr. 6.02, 6.03, 6.04, 6.07, 6.11 bis 6.18)	09/2019	Meyer
2	Anpassung Überleitung der Trinkwasserleitung und Abwasserdruckrohrleitung entlang K 26	09/2019	Meyer
1	Anpassung Zufahrten Änderung (Mst. Nr. 6.10, 6.11 und 6.28)	09/2019	Meyer
Nr.	Art der Änderung und Ergänzung	Datum	Zeichen

FESTSTELLUNGSENTWURF

Straßenbauverwaltung

LAND MECKLENBURG-VORPOMMERN

Bau-km 3+350 bis 4+250

PROJIS-Nr.: 13179902 20

Unterlage / Blatt-Nr.: 10.1 / 6 D

Grunderwerbsplan

Maßstab: 1 : 1.000

B 111 – Neubau der Ortsumgehung Wolgast

Bau-km 0+460 bis Bau-km 6+795

Aufgestellt:

I. A. Fiedler

gez. I. A. Fiedler, DEGES

Berlin, den 09.07.2018

Lagebezug: S 42/03 – 3°
Quadr.-Krieger-Abb.
Krassowski – Ellipsoid
3° – Meridianstreifensystem

Höhenbezug: SNN 76 (HN 76)
Pegel Kronstadt