


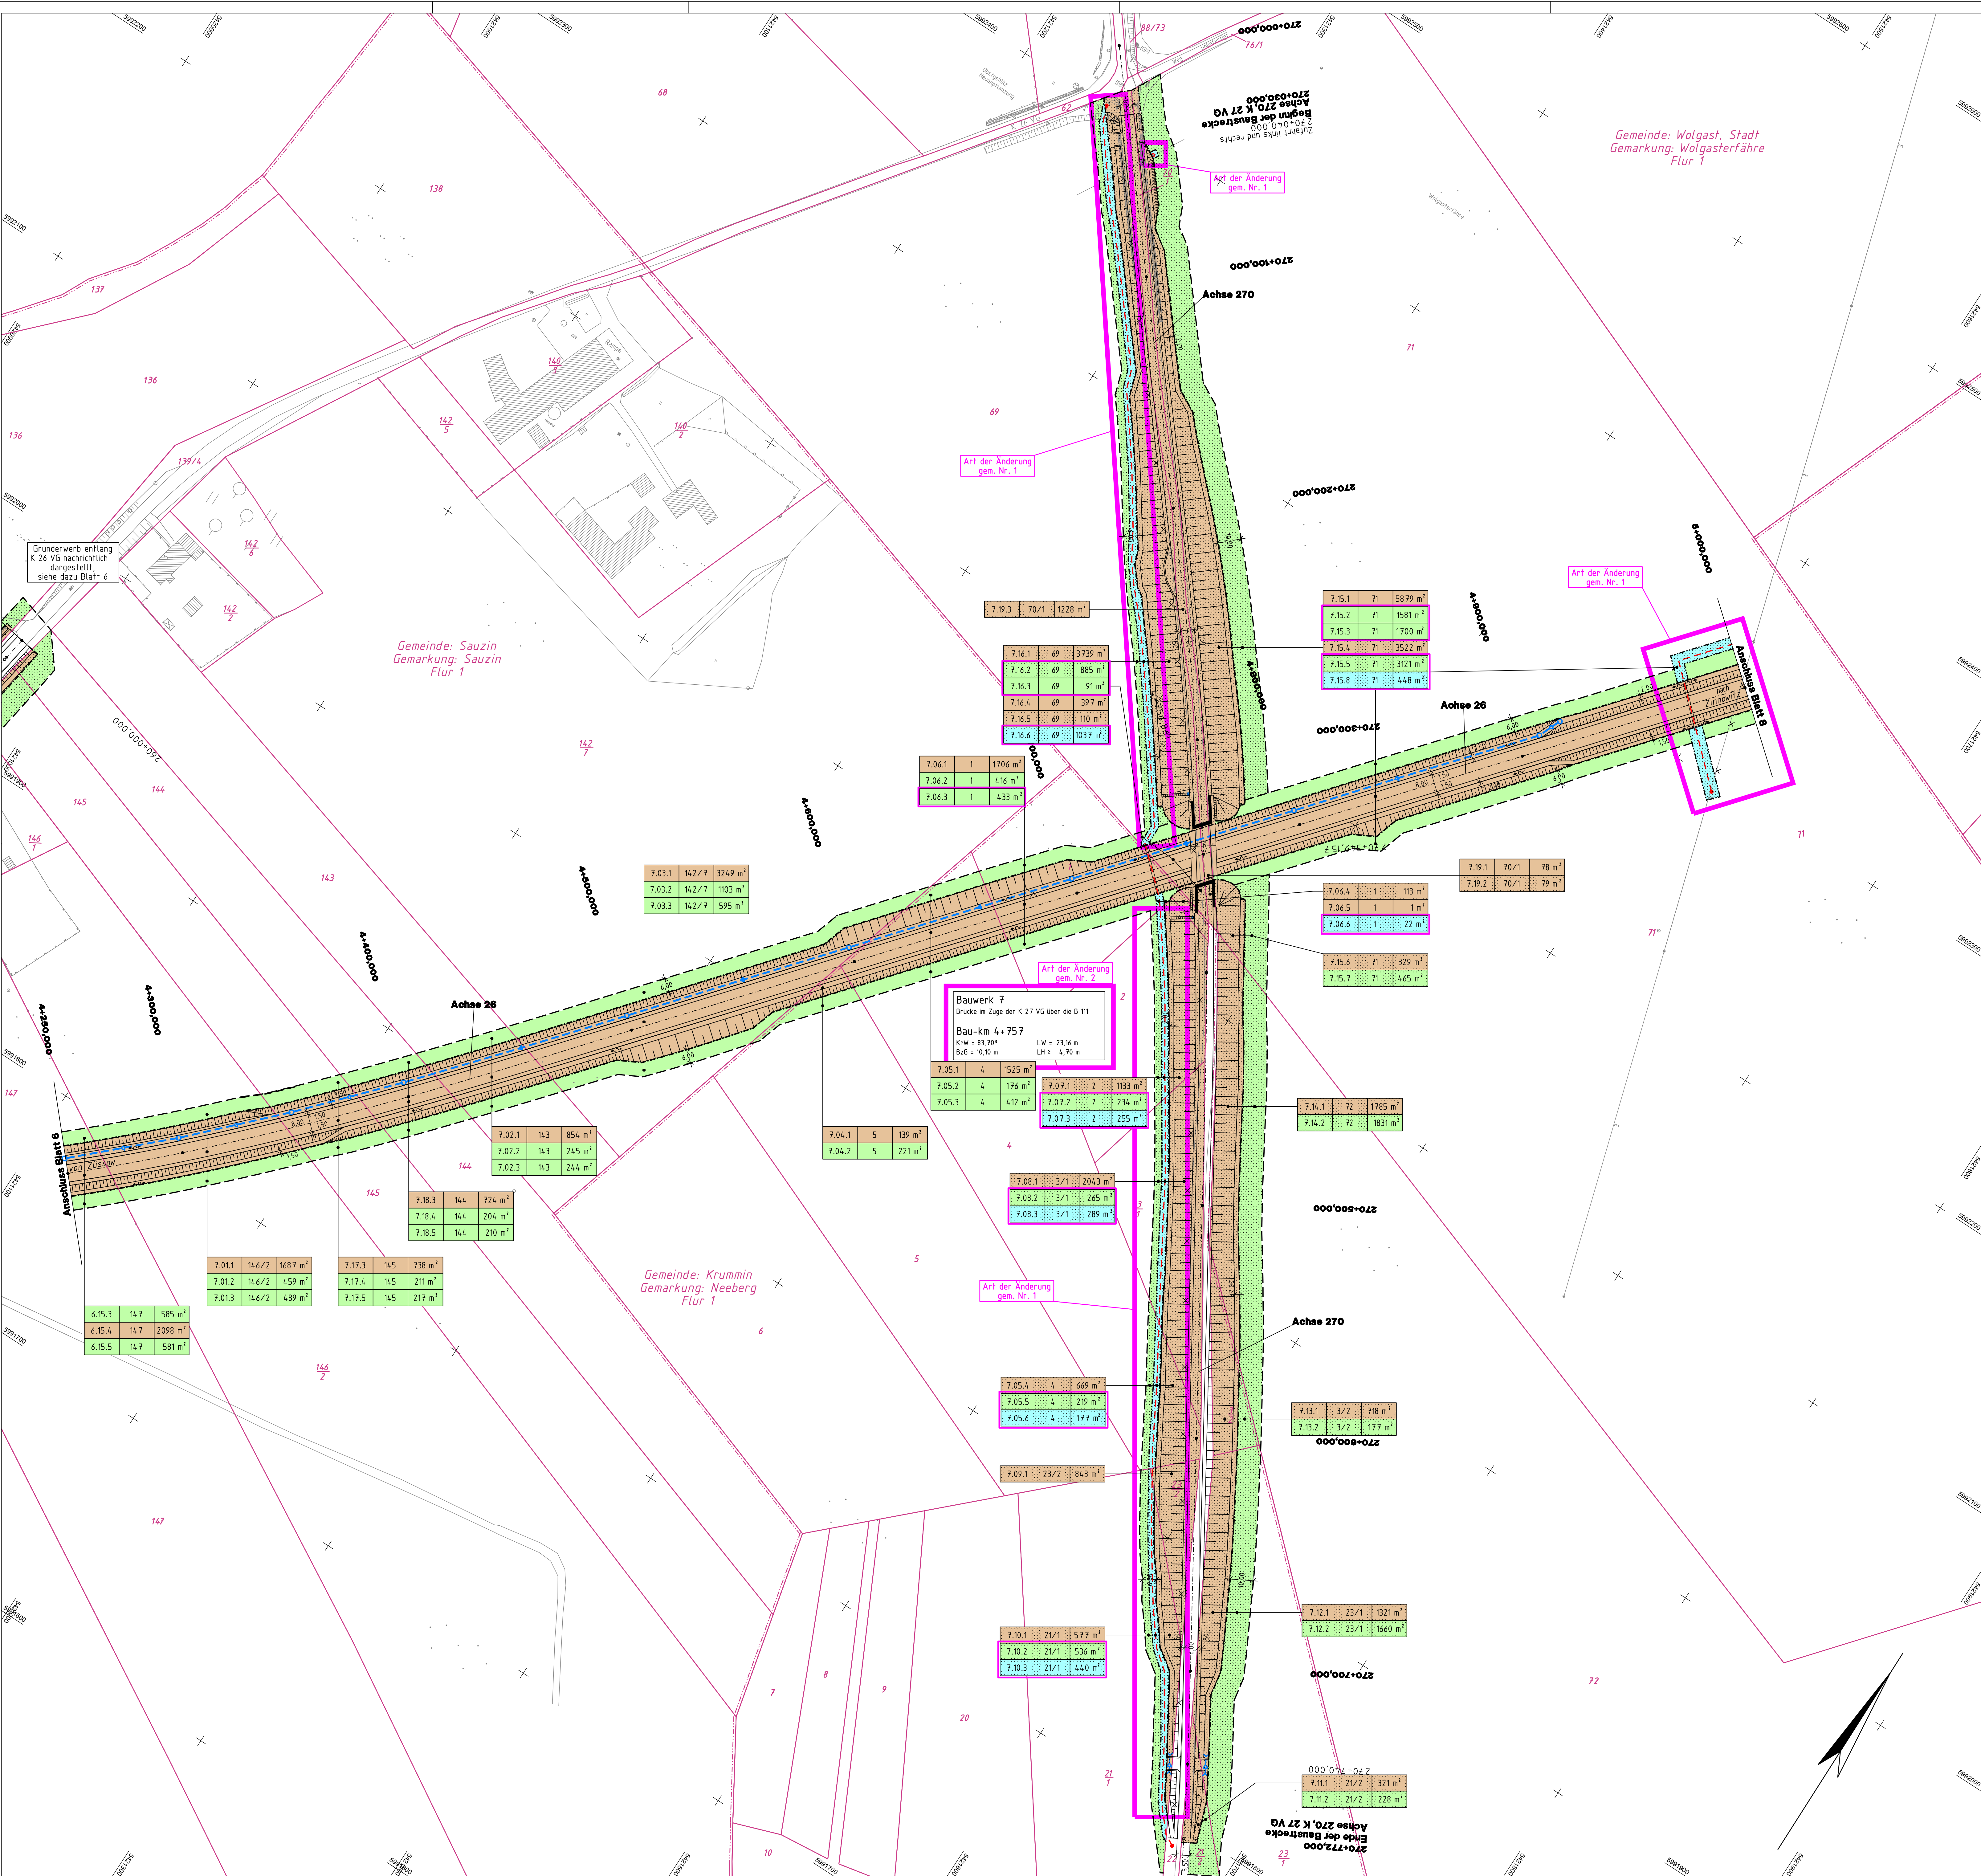

Legende

	zu erwerbende Fläche für den Straßenbau
	vorbereitende Inanspruchnahme
	vorbereitende Inanspruchnahme für LBP-Maßnahmen
	dauernd zu belastende Fläche
	dauernd zu belastende Fläche für LBP-Maßnahmen
	zu erwerbende Fläche für Dritte
	zu erwerbende Fläche für LBP-Maßnahmen
	zu erwerbende Fläche für LBP-Maßnahmen Dritter
	vorbereitende Inanspruchnahme für Dritte
	dauernd zu belastende Fläche für LBP-Maßnahmen Dritter
	dauernd zu belastende Fläche für Dritte
	Projektgrenze
	Nr. des Grunderwerbsverzeichnisses
	1. Nr. des Grunderwerbsplanes
	01. laufende Nr. des betroffenen Flurstückes (Identifikationsnummer)
	1 Teilfläche eines Flurstückes (für jeweilige Inanspruchnahme)
	67 Flurstücksnummer
	15 m² Größe der betroffenen Fläche
	Grenze der zu erwerbenden Fläche
	Grenze für vorbereitenden Inanspruchnahme
	Grenze für dauernd zu beschränkender Fläche
	Gemeinde- Kreisgrenze
	Gemarkungsgrenze
	Flurgrenze
	Flurstücksgrenze
	Flurstücksnummer
	Zaunabruch
	Gebäudeabruch
	zu fallender Baum

DECKBLATT

Blattübersicht									
Bl. 1	2	3	4	5	6	7	8	9	10
									
Ingenieurbüro für Verkehrsanlagen GmbH						Bearbeitet:	11 / 2019	Meyer	
Reichardtstraße 7, 06114 Halle/Saale						Gezeichnet:	11 / 2019	Schmer	
						Geprüft:	11 / 2019	Meyer	
						Geschäftsführer			
							Datum	Zeichen	
Deutsche Einheit Fernstraßenplanungs- und -bau GmbH Zimmerstraße 54, 10117 Berlin Telefon (030) 202 43 - 0 Telefax (030) 202 43 - 291 www.deges.de						Bearbeitet:			
						Geprüft:	11 / 2019	gez. I. A. Schneider	
						VKE	2041		
2	Anpassung letzte Werte BW 7 von 21,77 auf 23,16 m und Kreuzungswinkel von 83,34 auf 83,70 gon						10/2019	Meyer	
1	Ergänzung dauernde Beschränkung für Leistungserbringung						09/2019	Meyer	
	Änderung (H. Nr. 1.05, 06, 07, 08, 09, 10, 11 und 16)								
Nr.	Art der Änderung und Ergänzung						Datum	Zeichen	

FESTSTELLUNGSENTWURF

Straßenbauverwaltung LAND MECKLENBURG-VORPOMMERN Straße: B 111 Station: Abs. 140, km 0,000 bis Abs. 170, km 1,388 PROJIS-Nr.: 13179902 20		Unterlage / Blatt-Nr.: 14.1 / 7 Grunderwerbsplan Bau-km: 4+250 bis 5+000 Maßstab: 1:1.000	
B 111 - Neubau der Ortsumgehung Wolgast Bau-km 0+460 bis Bau-km 6+795			
Aufgestellt: <i>i.A. Fiedler</i> gez. I. A. Fiedler, DEGES Berlin, den 19.07.2018			