



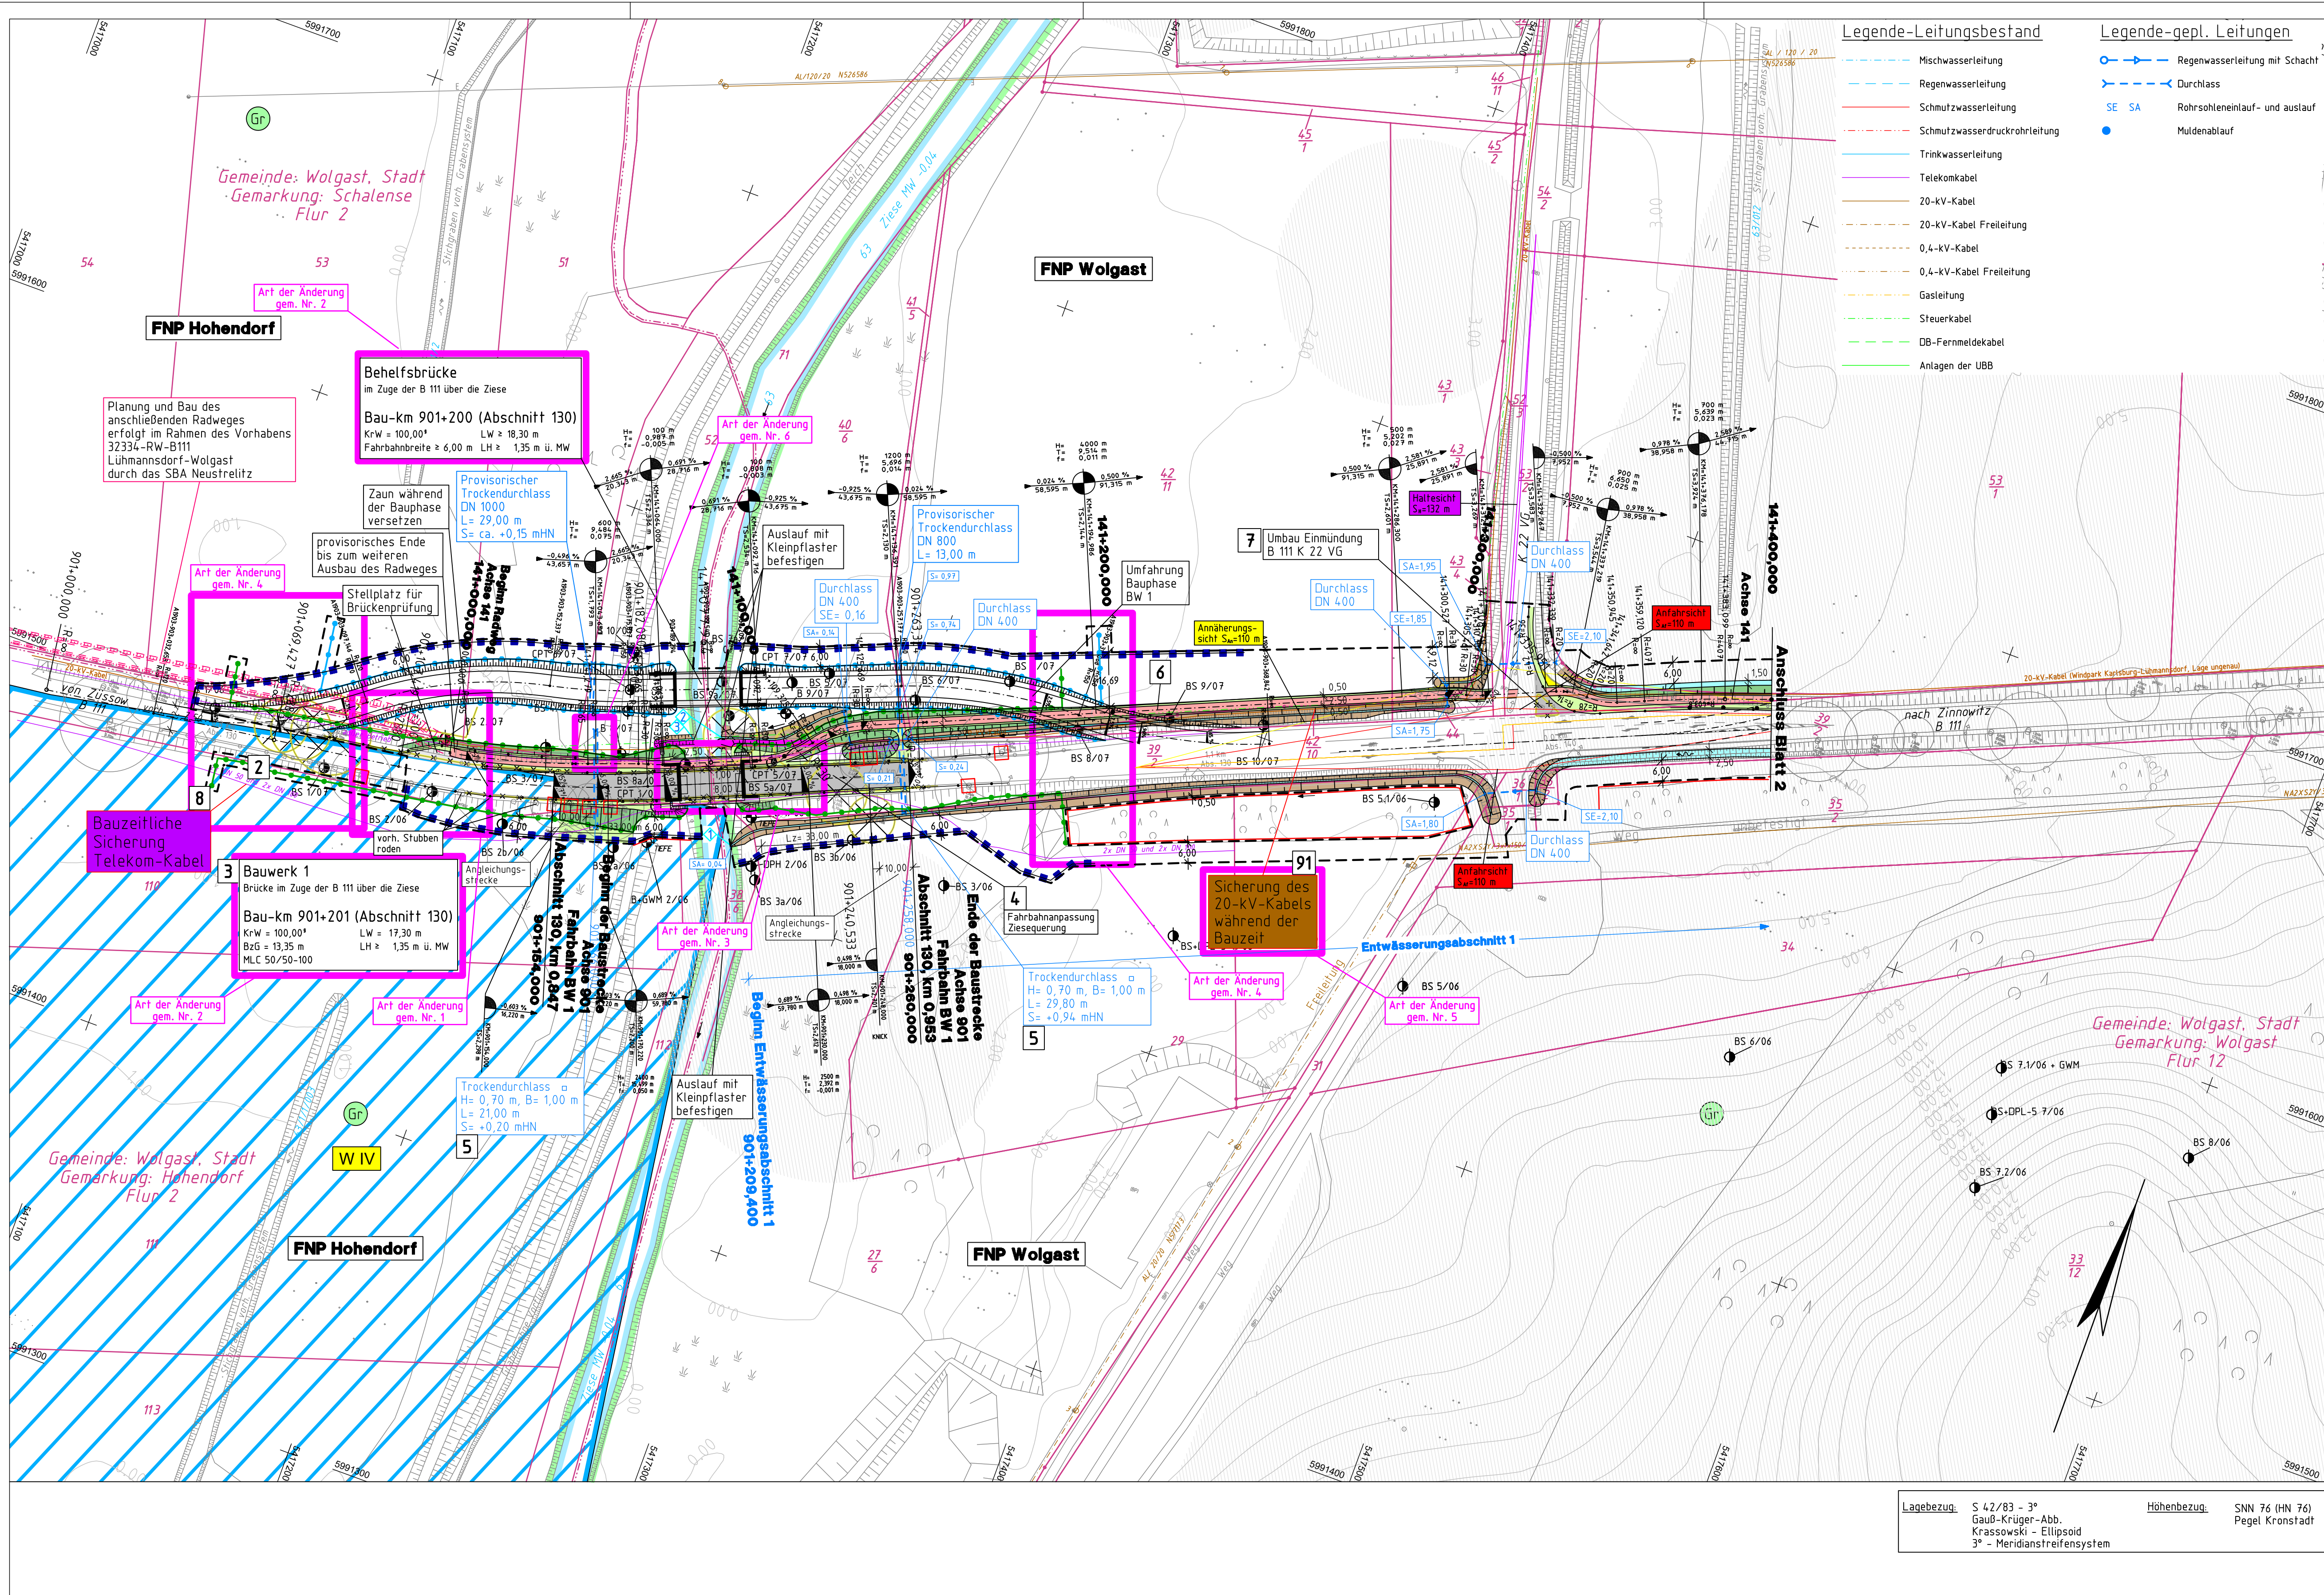

- Legende-Leitungsbestand**
- Mischwasserleitung
 - Regenwasserleitung
 - Schmutzwasserleitung
 - Schmutzwasserdruckrohrleitung
 - Trinkwasserleitung
 - Telekommunikationskabel
 - 20-kV-Kabel
 - 20-kV-Kabel Freileitung
 - 0,4-kV-Kabel
 - 0,4-kV-Kabel Freileitung
 - Gasleitung
 - Steuerskabel
 - DB-Fernmeldekabel
 - Anlagen der UBB
- Legende-gepl. Leitungen**
- Regenwasserleitung mit Schacht
 - Durchlass
 - SE SA Rohrsohleinlauf- und -auslauf
 - Muldenablauf

- Legende**
- Baufeldgrenze
 - Einschnittsböschung
 - Bankett
 - Fahrbahn
 - Bankett
 - Gehweg
 - Dammboschung
 - Entwässerungsmulde
 - Radweg
 - Zufahrt
 - Wirtschaftsweg
 - Grünfläche
 - Aufbruchfläche
 - Gewässer
 - Wasserschutzgebiet IV
 - Grünfläche
 - Sondergebiet (Schulen, Heime, Krankenhäuser)
 - Kerngebiet, Dorfgebiet, Mischgebiet
 - Gewerbegebiet / Industriegebiet
 - Zaun
 - Zaun umsetzen
 - Zaunabruch
 - Gebäudeabruch
 - zu fallender Baum
 - Fassade mit Grenzüberschreitung
 - Immissionsort ohne Grenzüberschreitung
 - Immissionsort mit Grenzüberschreitung
 - Abbruch Schutzplanken
 - Schutzplanken
 - Lärmschutzwand
 - Kollisions- und Irritationsschutzwand
 - Spundwand
 - Bodendenkmale
 - Biotop
 - geschützter Landschaftsbestandteil
 - Flurstücksgrenze
 - Flurstücksnummer
 - Nr. der Pfeilerachsen
 - FFH-Gebiet
 - SPA-Gebiet
 - B 9/07 Bohrung
 - BS 5/07 Bohrsondierung
 - CPT 7/07 Drucksondierung
 - DPH 2/06 schwere Rammsondierung
 - DPL leichte Rammsonde
 - bauzeitlicher Amphibien-/Reptilienschutzzaun
 - bauzeitliche Leit-/Sperrereinrichtung für Fischotter
 - dauerhafte Leit-/Sperrereinrichtung für Fischotter
 - Schranke
 - Tor
 - Nr. der Einleitstelle
 - 1 lfd. Nr. im Bauwerksverzeichnis

DECKBLATT

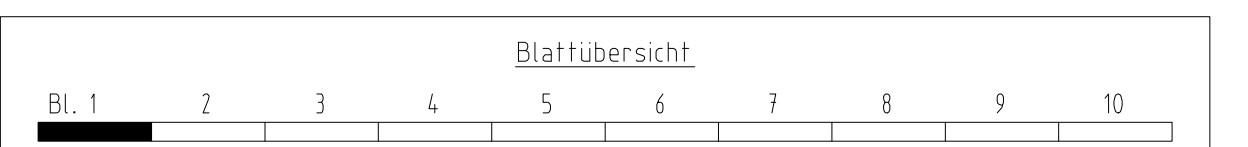

IBV Ingenieurbüro für Verkehrsanlagen GmbH Reichardtstraße 7, 06114 Halle/Saale	Bearbeitet:	11 / 2019	Meyer
	Gezeichnet:	11 / 2019	Schirmer
	Geprüft:	11 / 2019	Meyer
Geschäftsführer			

DEGES Deutsche Einheit Fernstraßenplanungs- und -bau GmbH Zimmerstraße 54, 10117 Berlin Telefon (030) 202 43 - 0 Telefax (030) 202 43 - 291 www.deges.de	Datum	Zeichen
	Bearbeitet:	
	Geprüft:	11 / 2019 gez. i. A. Schneider
VKE	2041	

Nr.	Art der Änderung und Ergänzung	Datum	Zeichen
6	Verlängerung Trockendurchlass	10/2019	Meyer
5	Ergänzung 20-kV-Kabel (Windpark Karlburg-Lübbendorf)	10/2019	Meyer
4	Anpassung Fischotterzaun (bauzeitlich und dauerhaft) und Baugrenze	10/2019	Meyer
3	Anpassung Querneigung vor und hinter Bw 1 von 2,50 auf 3,00 %	10/2019	Meyer
2	Anpassung lichte Weite Bw 1 von 18,10 auf 17,30 m und Behelfsbrücke von 19,70 auf 18,30 m	10/2019	Meyer
1	Ergänzung Anschluss geplanter Radweg (separate Planung), Wegfall Aufstellfläche Radfahrer	10/2019	Meyer

FESTSTELLUNGSENTWURF

Straßenbauverwaltung LAND MECKLENBURG-VORPOMMERN Straße: B 111 Station: Abs. 140, km 0,090 bis Abs. 170, km 1,388 PROJIS-Nr.: 13179902 20	Unterlage / Blatt-Nr.: 7 / 1 Lageplan Bau-km: 901+154 bis 901+260 Maßstab: 1 : 1.000
---	---

B 111 – Neubau der Ortsumgehung Wolgast Bau-km 0+460 bis Bau-km 6+795	
Aufgestellt: <i>i. A. Fiedler</i> gez. i. A. Fiedler, DEGES Berlin, den 19.07.2018	

Lagebezug: S 42/83 - 3°
Gauß-Krüger-Abb.
Krassowski - Ellipsoid
3° - Meridianstreifensystem

Höhenbezug: SNN 76 (HN 76)
Pegel Kronstadt