


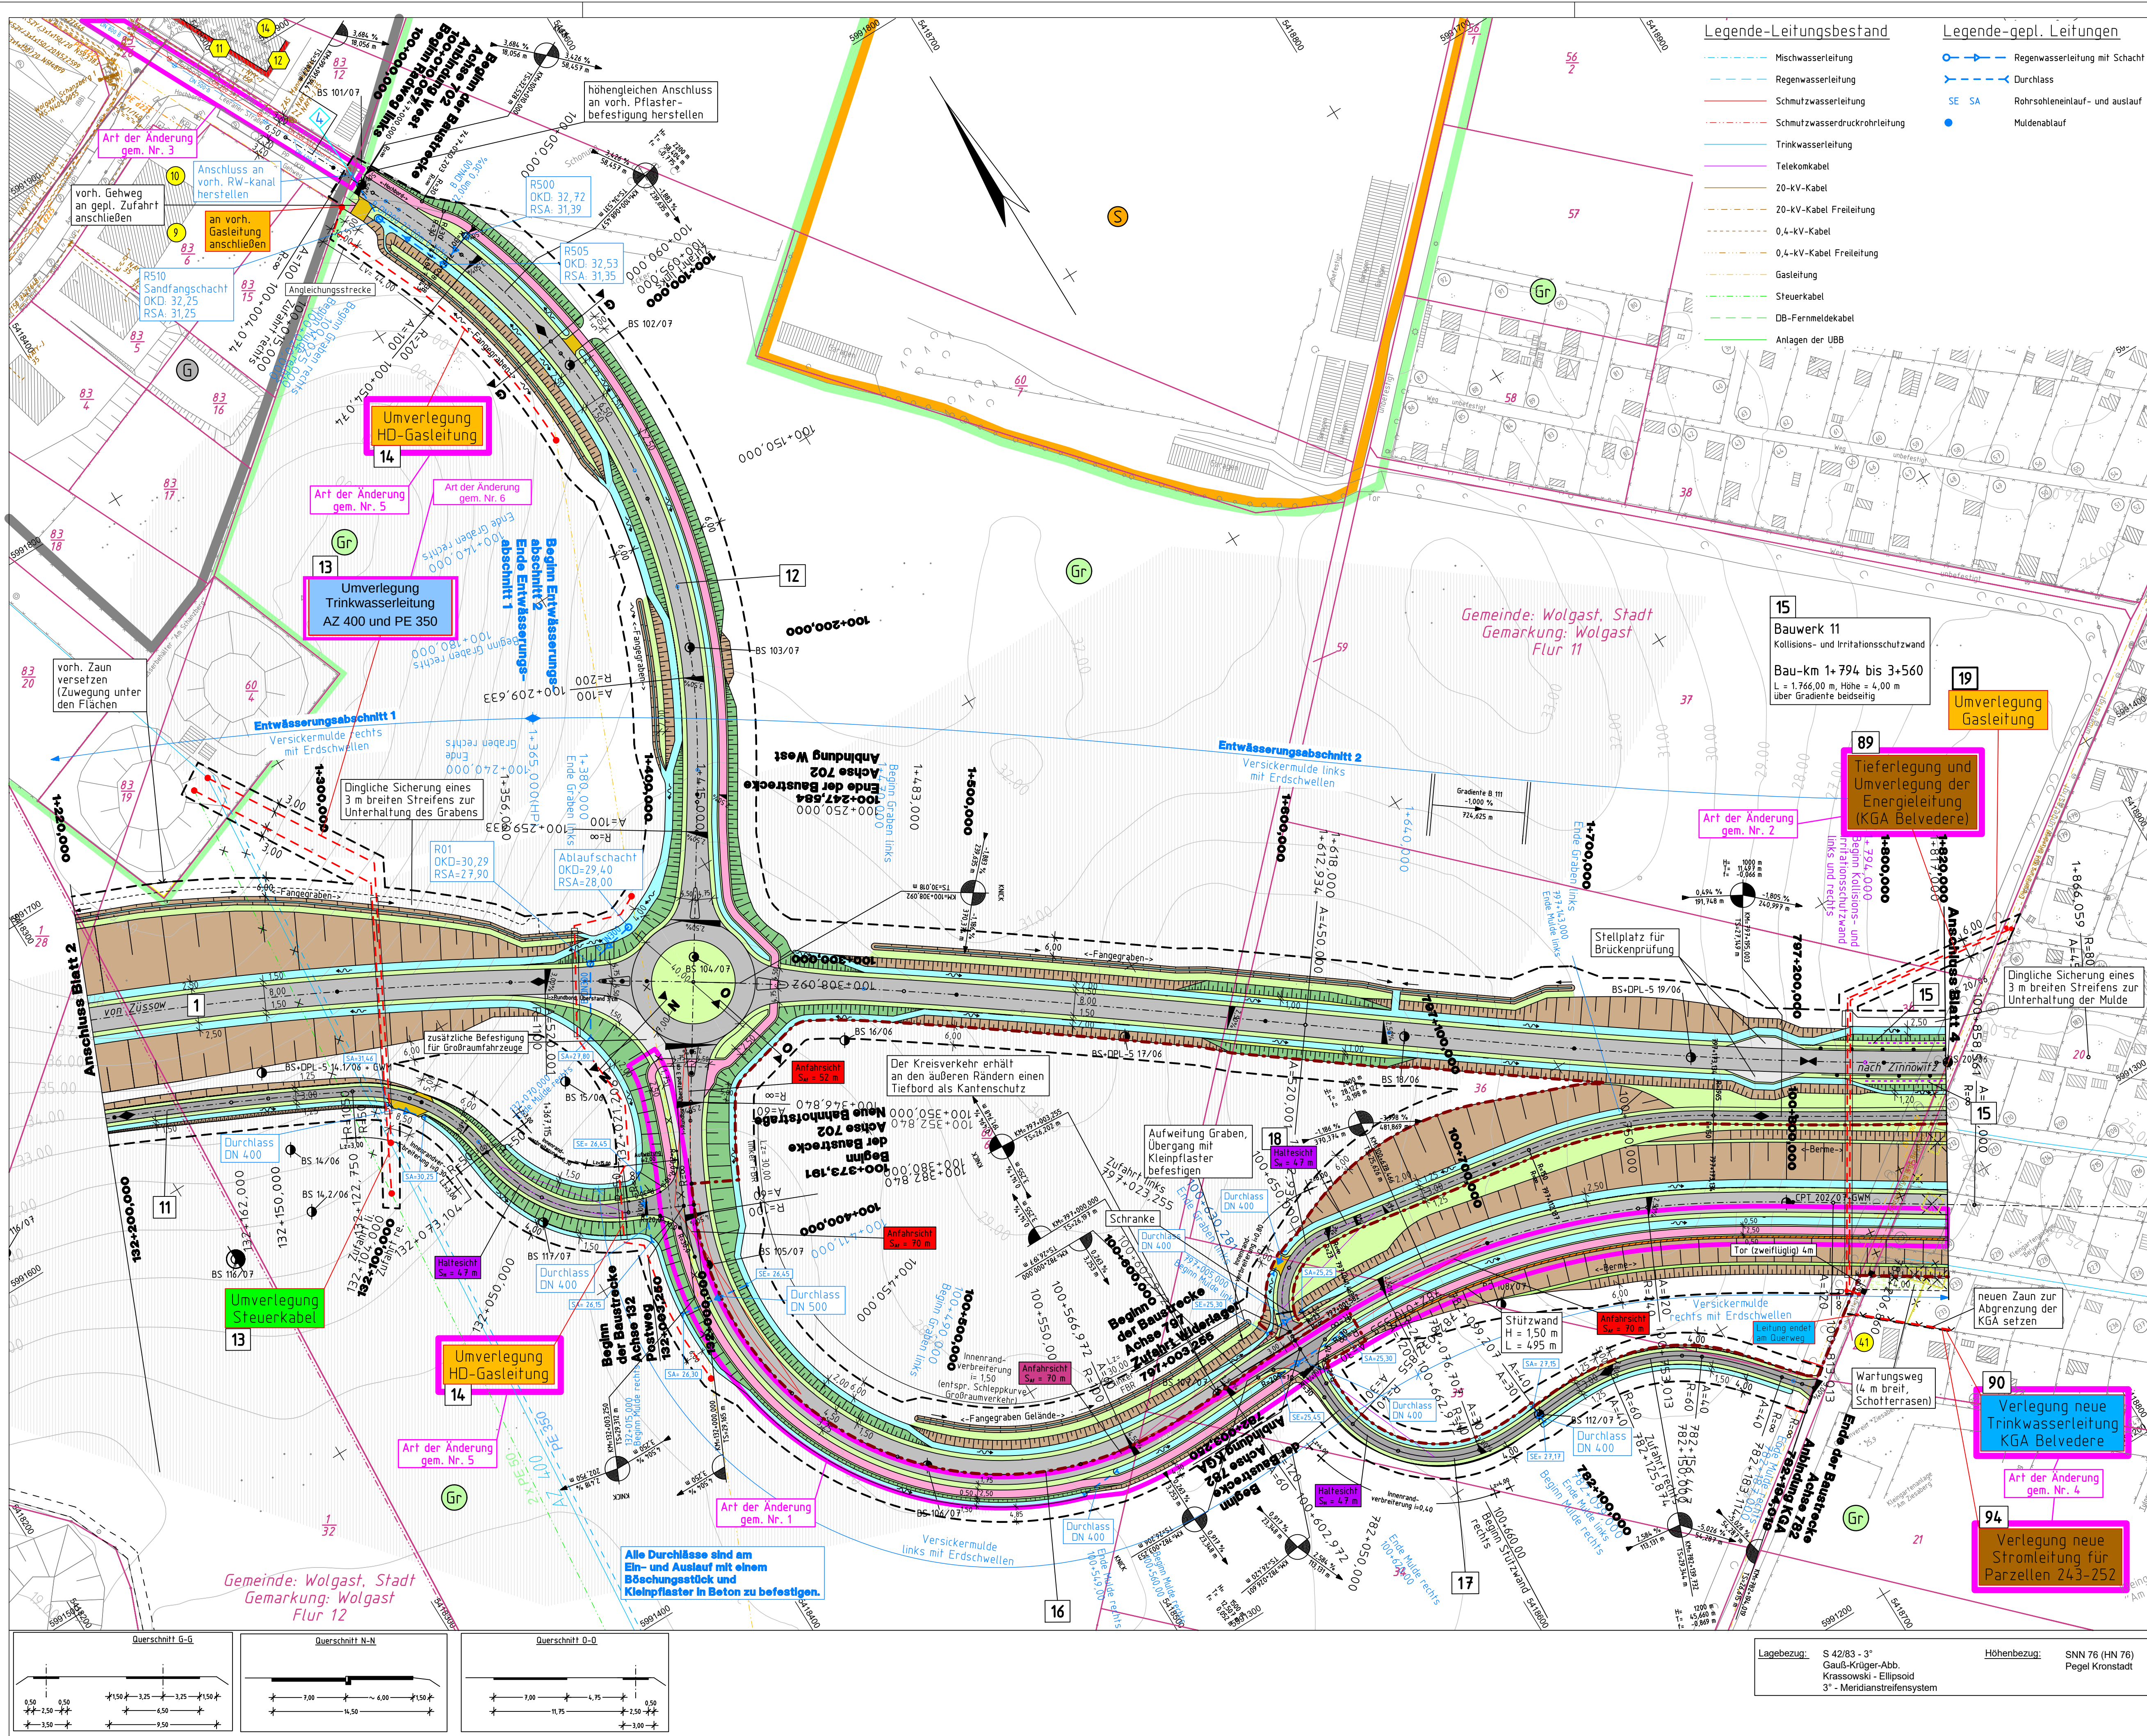

Legende	
	Baufeldgrenze
	Einschnittböschung
	Fahrbahn
	Bankett
	Gehweg
	Entwässerungsmulde
	Zufahrt
	Wirtschaftsweg
	Grünfläche
	Aufbruchfläche
	Gewässer
	Wasserschutzgebiet IV
	Grünfläche
	Sondergebiet (Schulen, Heime, Krankenhäuser)
	Kerngebiet, Dorfgebiet, Mischgebiet
	Gewerbegebiet/Industriegebiet
	Zaun
	Zaun umsetzen
	Zaunabruch
	Gebäudeabbruch
	zu fallender Baum
	Schutzzaun während der Bauzeit (schematische Darstellung)
	Baumschutzmaßnahmen während der Bauzeit
	Grenze zwischen Bauvorhaben B 111 und "Neue Bahnhofstraße"
	Fassade mit Grenzwertüberschreitung
	Immissionsort ohne Grenzwertüberschreitung
	Immissionsort mit Grenzwertüberschreitung
	Abbruch Schutzplanken
	Schutzplanken
	Lärmschutzwand
	Kollisions- und Irritationschutzwand
	Spundwand
	Bodendenkmale
	Biotop
	geschützter Landschaftsbestandteil
	Flurstücksgrenze
	Flurstücksnummer
	Nummer der Pfeilerachsen
	FFH-Gebiet
	SPA-Gebiet
	Bohrung
	Bohrsondierung
	Drucksondierung
	schwere Rammsondierung
	leichte Rammsondierung
	bauzeitlicher Amphibien-/Reptilienschutzzäun
	bauzeitliche Leit-/Sperrreinhaltung für Fischotter
	dauerhafte Leit-/Sperrreinhaltung für Fischotter
	Schranke
	Tor
	lfd. Nr. im Bauwerksverzeichnis

DECKBLATT

Blattübersicht									
Bl. 1	2	3	4	5	6	7	8	9	10

 Ingenieurbüro für Verkehrsanlagen GmbH Reichardtstraße 7, 06114 Halle/Saale	Bearbeitet:	11 / 2019	Meyer
	Gezeichnet:	11 / 2019	Schirmer
	Geprüft:	11 / 2019	Meyer
	Geschäftsführer		

 Deutsche Einheit Fernstraßenplanungs- und -bau GmbH Zimmerstraße 54, 10117 Berlin Telefon (030) 202 43 - 0 Telefax (030) 202 43 - 291 www.deges.de	Bearbeitet:	Datum	Zeichen
	Geprüft:	11 / 2019	gez. i. A. Schneider
	VKE	2041	

Nr.	Art der Änderung und Ergänzung	Datum	Zeichen
6	Ergänzung TW-Leistung PE 350	02/2020	Meyer
5	Änderung Gasleitung MD in HD	10/2019	Meyer
4	Ergänzung Verlegung Trinkwasser- und Stromleitung für Parzellen 243-252 (Kleingartenanlage)	10/2019	Meyer
3	Ergänzung Leitungsbestand im Bereich Leaner Straße (Einleitst. 4)	10/2019	Meyer
2	Tiefenerlegung und Umverlegung der Energieleitung (KGA Belvedere)	10/2019	Meyer
1	Ergänzung Radweg und Stützwall entlang der neuen Bahnhofstraße	10/2019	Meyer

FESTSTELLUNGSENTWURF

Straßenbauverwaltung LAND MECKLENBURG-VORPOMMERN Straße: B 111 Station: Abs. 140, km 0,090 bis Abs. 170, km 1,388 PROJIS-Nr.: 13179902 20		Unterlage / Blatt-Nr.: 7 / 3 Lageplan Bau-km: 1+220 bis 1+820 Maßstab: 1:1.000
---	--	---

B 111 - Neubau der Ortsumgehung Wolgast

Bau-km 0+460 bis Bau-km 6+795

Aufgestellt: <i>i. A. Fiedler</i> gez. i. A. Fiedler, DEGES Berlin, den 19.07.2018	
---	--