


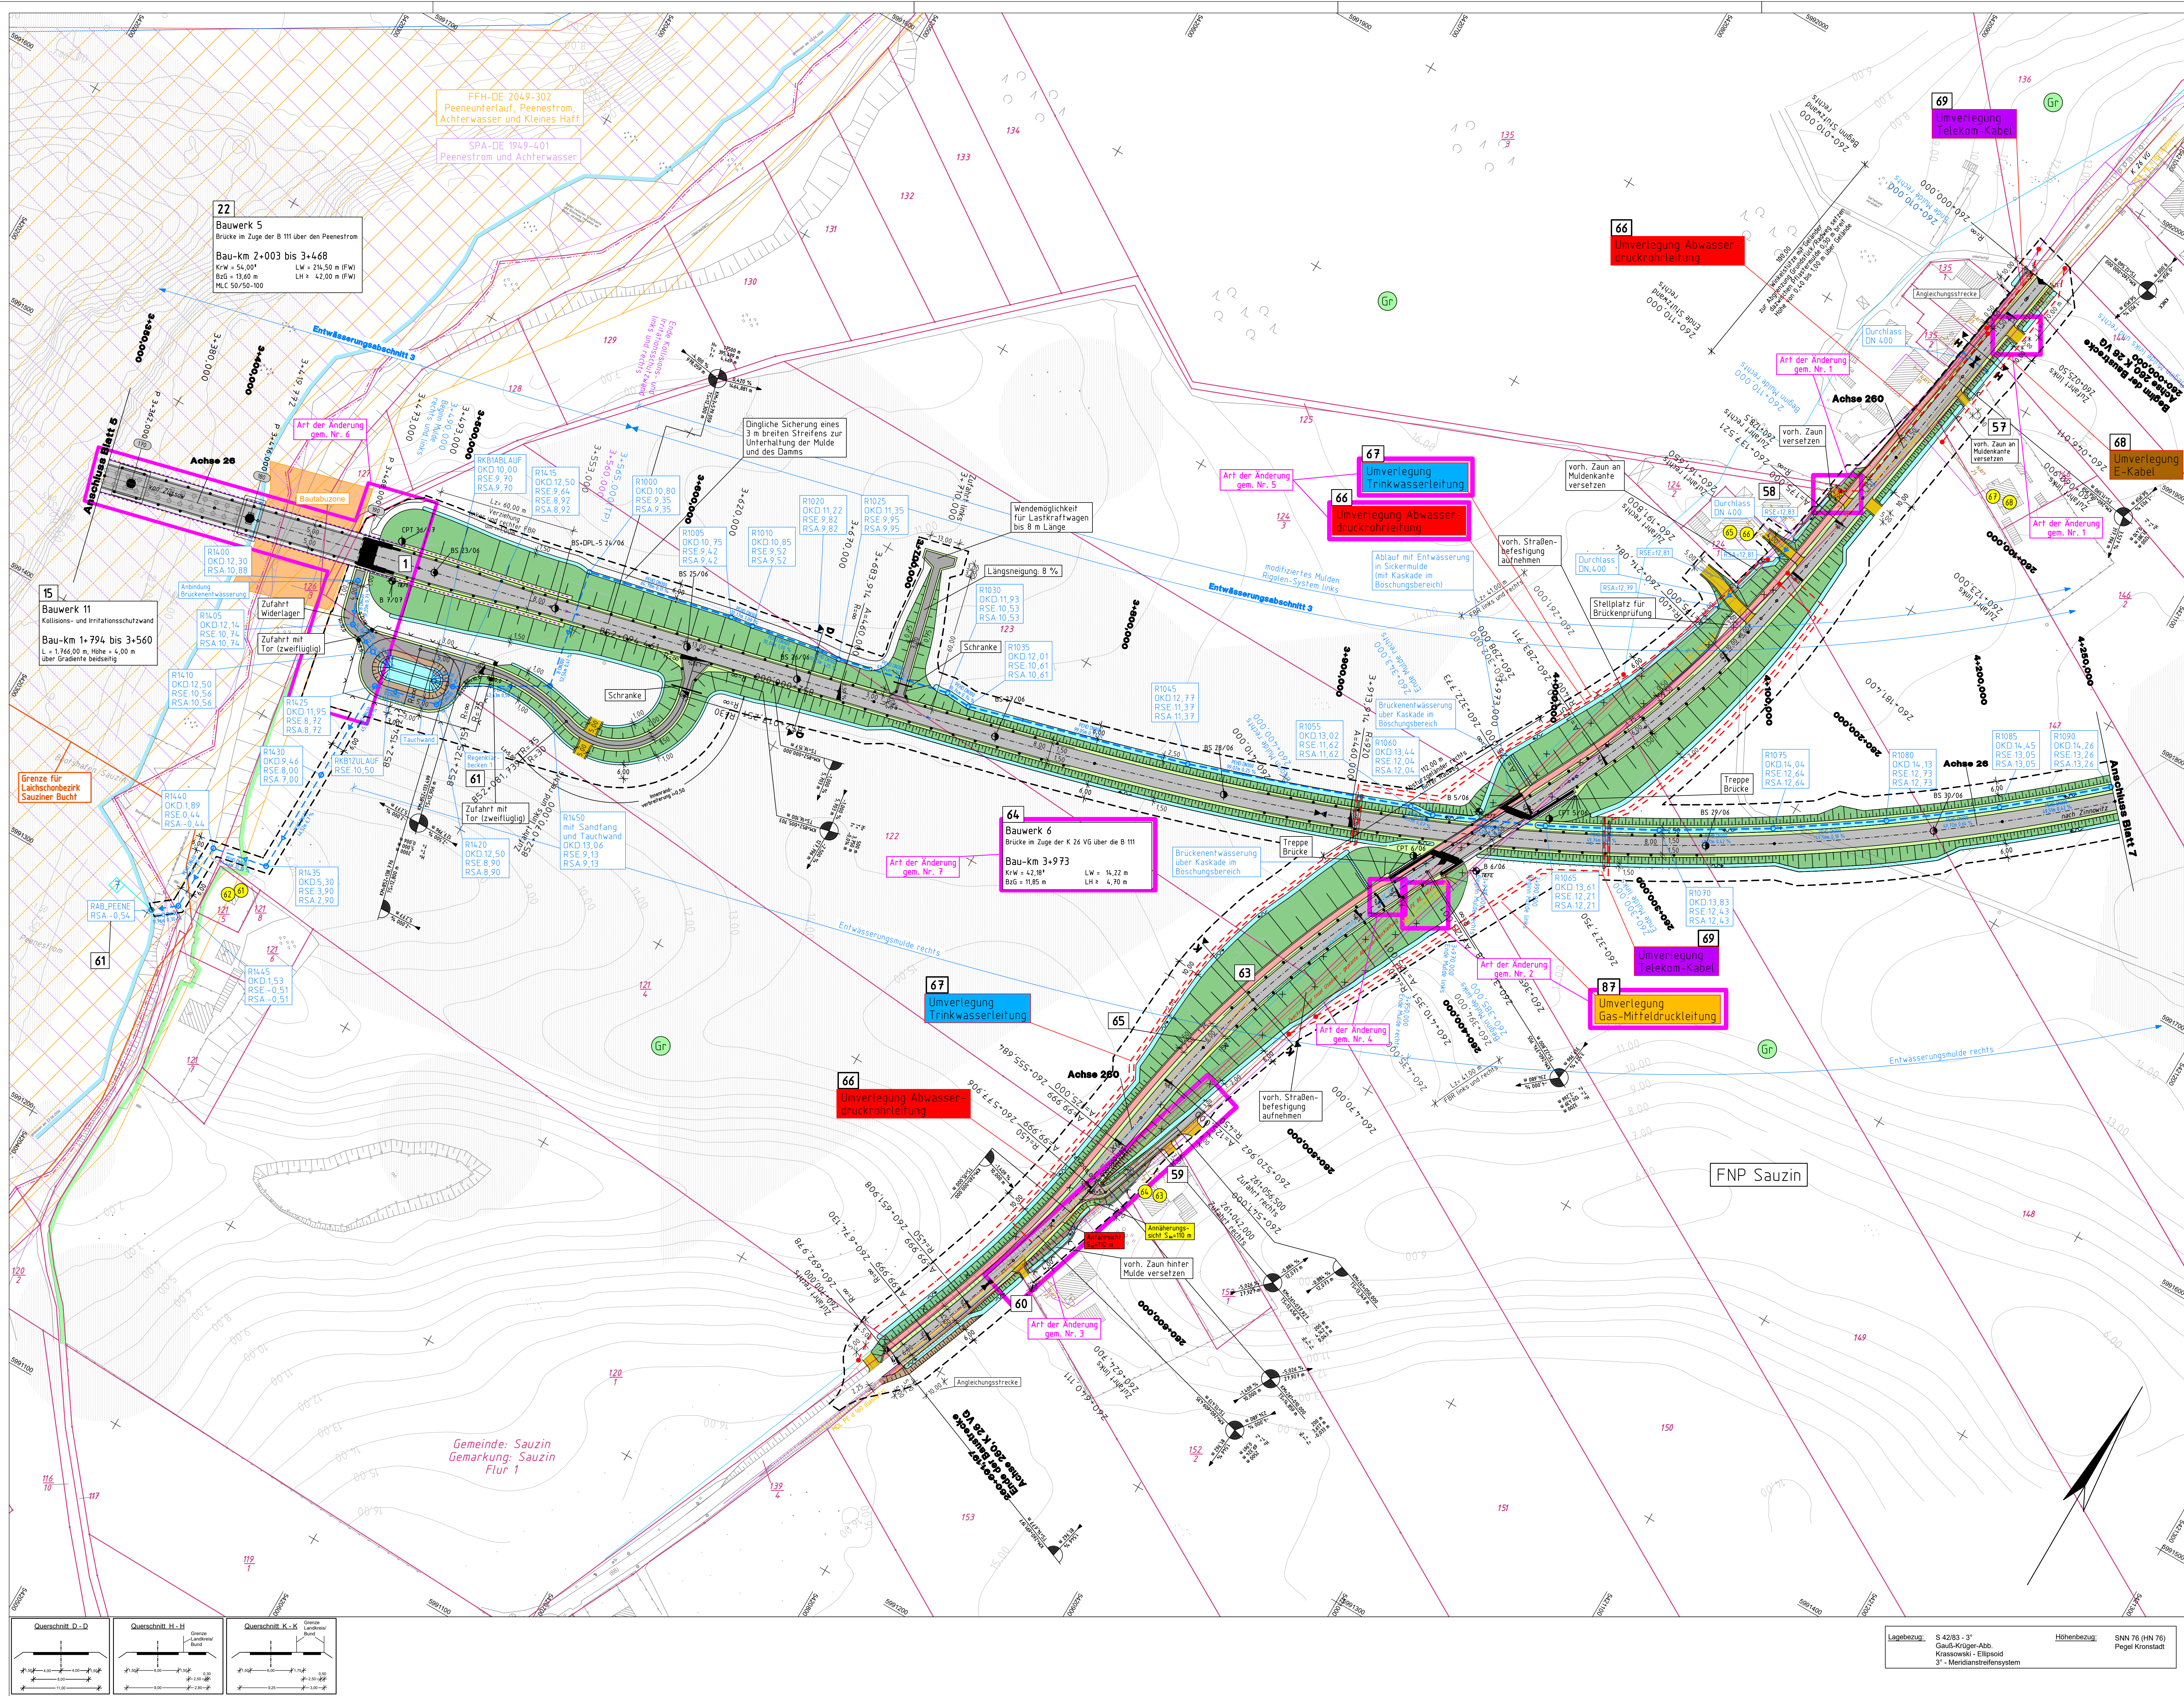

Legende

- Baufeldgrenze
- Einschnittabschöpfung
- Fahrbahn
- Balkett
- Gehweg
- Dammboschung
- Entwässerungsmulde
- Friedweg
- Zufahrt
- Wirtschaftsweg
- Grünfläche
- Aufbruchfläche
- Gewässer
- Grünfläche
- Sondergebiet (Schulen, Heime, Krankenhäuser)
- Kerngebiet, Dorfgebiet, Mischgebiet
- Gewerbegebiet / Industriegebiet
- Zaun
- Zaun umsetzen
- Zaunabruch
- Gebäudeabruch
- zu fallender Baum
- Schutzzaun während der Bauzeit (schematische Darstellung)
- Baumstumpfmarkierung während der Bauzeit
- Grenze zwischen Bauvorhaben B 111 und Radweg an der K 24 VG

- Fassade mit Grenzüberbrechung
- Immissionsort ohne Grenzüberbrechung
- Immissionsort mit Grenzüberbrechung
- Schutzplanken
- Abbruch Schutzplanken
- Schulplanken
- Lärmschutzwand
- Kollisions- und Initialschutzwand
- Spundwand
- Bodenmarkierung
- Biotope
- geschützter Landschaftsbestandteil
- Flurstücksgrenze
- Flurstücksnummer
- Numer der Pfeilachsen
- FFH-Gebiet
- SPA-Gebiet
- B 9/07
- BS 5/07
- DPT 7/07
- DPH 2/06
- DPL
- bauzeitlicher Anghien-/Replierschutzzaun
- bauzeitliche Leit-/Sperranlage für Fischer
- dauerhafte Leit-/Sperranlage für Fischer
- Schranke
- Tor
- Nr. der Einzelstelle
- 111. Nr. in Bauwerksverzeichnis

Legende-Leitungsbestand

- Mischwasserleitung
- Regenwasserleitung
- Schmutzwasserleitung
- Schmutzwasserdruckrohrleitung
- Trinkwasserleitung
- Telekommunikationskabel
- 20-kV-Kabel
- 20-kV-Kabel Freileitung
- 0,4-kV-Kabel
- 0,4-kV-Kabel Freileitung
- Gasleitung
- Stromkabel
- DB-Fernseilkabel
- Anlagen der UBB

Legende-gepl. Leitungen

- Regenwasserleitung mit Schacht
- Durchlass
- Rohrleitungsaufbau- und -auslauf
- Muldenablauf

Blattübersicht									
Bl. 1	2	3	4	5	6	7	8	9	10

IBV Ingenieurbüro für Verkehrsanlagen GmbH Reichardtstraße 7, 06114 Halle/Saale	Bearbeitet:	11 / 2019	Meyer
	Gezeichnet:	11 / 2019	Schirmer
	Geprüft:	11 / 2019	Meyer
Geschäftsführer			

DEGES Deutsche Einheit Fernstraßenplanungs- und -bau GmbH Zimmerstraße 54, 10117 Berlin Telefon (030) 202 43 - 0 Telefax (030) 202 43 - 291 www.deges.de	Bearbeitet:		Datum	Zeichen
	Geprüft:	11 / 2019	grz. I. A. Schneider	
	VKE	2041		

7	Anpassung Lichte Weite B 111 von 26,0 m auf 22,0 m und Kreuzungswinkel von 4,5° auf 4,7°	10/2019	Meyer
6	Ergänzung Arbeitsbreite B 111, Anpassung Schutzzaun in Baugruben Böschungsfuß Widerlager	10/2019	Meyer
5	Anpassung Umverlegung der Trinkwasserleitung und Abwasserdruckrohrleitung entlang K 24	09/2019	Meyer
4	Anpassung der Quervermessung	09/2019	Meyer
3	Anpassung Breiten der Zufahrten nach Schrägenprüfung	09/2019	Meyer
2	Ergänzung verb. Gas-Mitteldruckleitung entlang der K 24 und Umverlegung	05/2019	Meyer
1	Ergänzung Zufahrt links Bau-km 260+025,51 und Zufahrt rechts Bau-km 260+025,51 an K 24	05/2019	Meyer
Nr.	Art der Änderung und Ergänzung	Datum	Zeichen

FESTSTELLUNGSENTWURF

Straßenbauverwaltung LAND MECKLENBURG-VORPOMMERN Straße: B 111 Station: Abs. 140, km 0,090 bis Abs. 170, km 1,388 PROJ.-Nr.: 13179902 Z0	Unterlage / Blatt-Nr.: 7 / 6 Lageplan Bau-km: 3+350 bis 4+250 Maßstab: 1 : 1.000
---	---

B 111 - Neubau der Ortsumgehung Wolgast

Bau-km 0+460 bis Bau-km 6+795

Aufgestellt:
i. A. Fiedler
gez. i. A. Fiedler, DEGES
Berlin, den 07.07.2018

Projekt: 6960_B111_S1_Wolgast Datum: 20.07.2018 Planstatus: 28.11.19 116,0 cm x 74,5 cm = 0,845 m²