



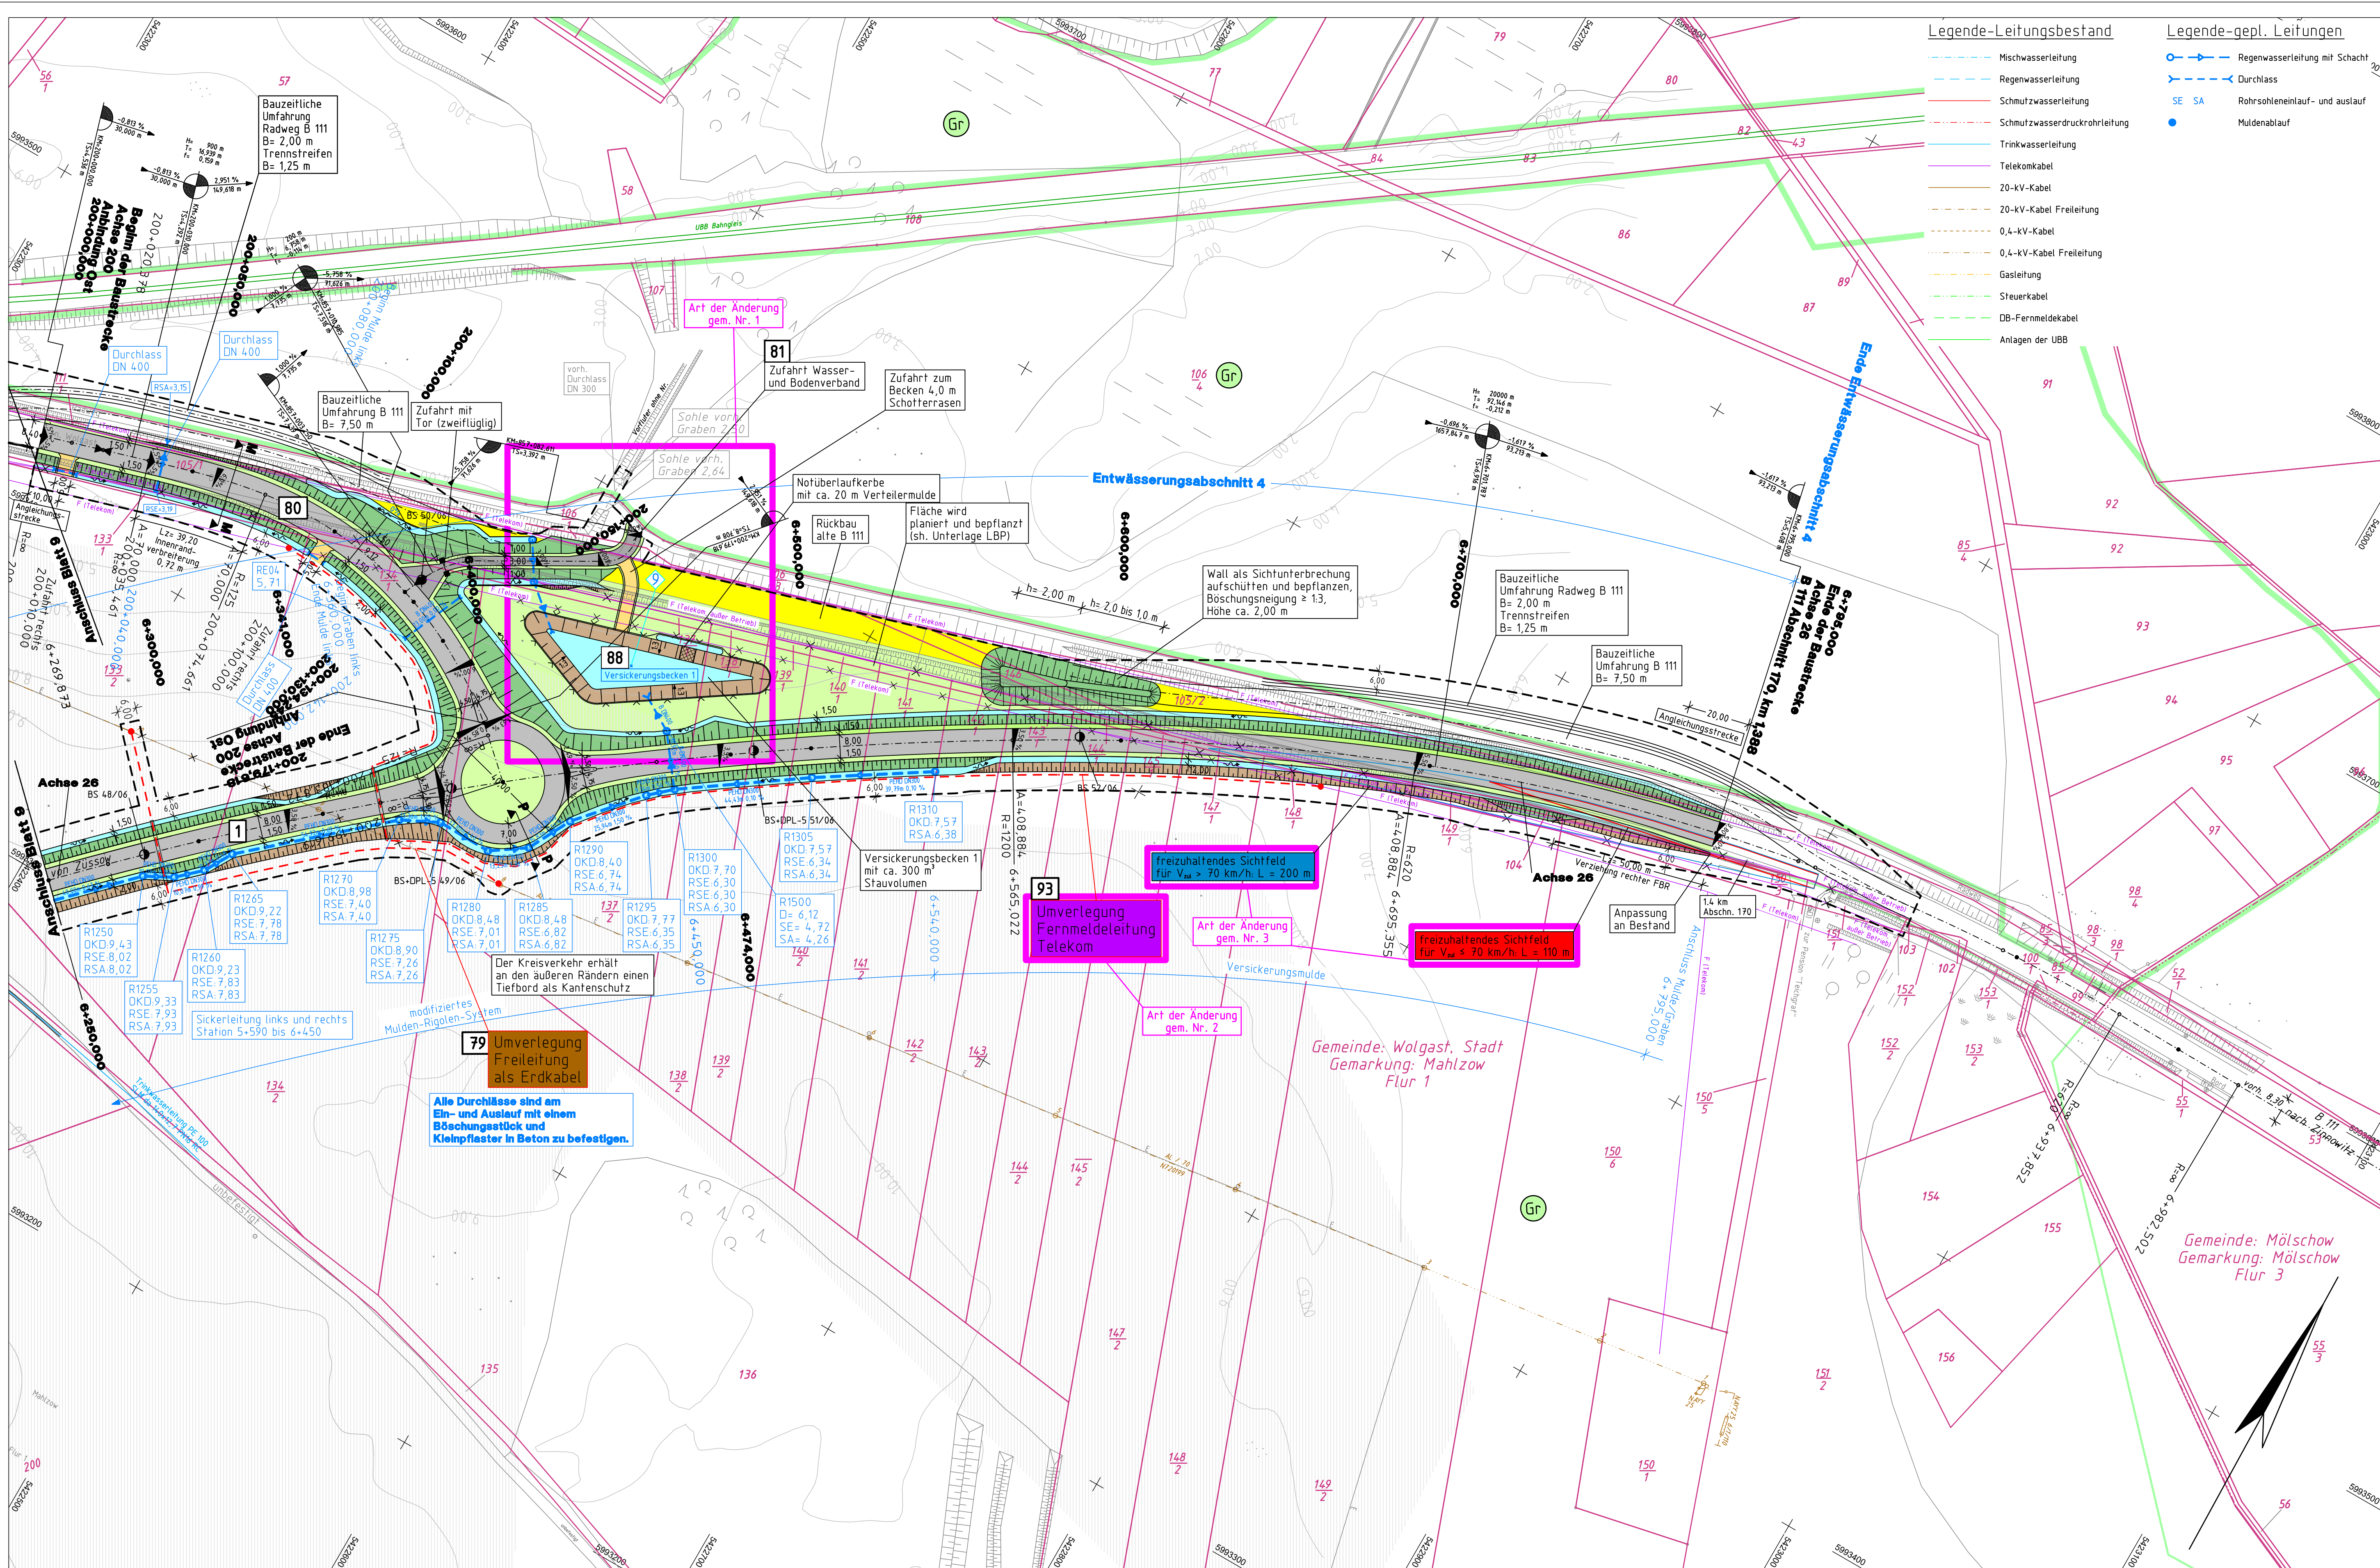

Legende	
	Baufeldgrenze
	Einschnittböschung Bankett
	Fahrbahn
	Bankett Gehweg
	Entwässerungsmulde Radweg
	Zufahrt
	Wirtschaftsweg
	Grünfläche
	Aufbruchfläche
	Gewässer
	Wasserschutzgebiet IV
	Grünfläche
	Sondergebiet (Schulen, Heime, Krankenhäuser)
	Kerngebiet, Dorfgebiet, Mischgebiet
	Gewerbegebiet / Industriegebiet
	Zaun
	Zaun umsetzen
	Zaunabruch
	Gebäudeabbruch
	zu fallender Baum
	Schutzzaun während der Bauzeit (schematische Darstellung)
	Bausechutzmaßnahmen während der Bauzeit
	Fassade mit Grenzüberschreitung
	Immissionsort ohne Grenzüberschreitung
	Immissionsort mit Grenzüberschreitung
	Abbruch Schutzplanken
	Schutzplanken
	Lärmschutzwand
	Kollisions- und Irritationschutzwand
	Spundwand
	Bodendenkmale (BG)
	Biotop
	geschützter Landschaftsbestandteil
	Flurstücksgrenze
	Flurstücksnummer
	Nummer der Pfeilerachsen
	FFH-Gebiet
	SPA-Gebiet
	Bohrung
	BS 5/07
	BS 7/07
	DPH 2/06
	DPL
	bauteiliger Amphibien-/Reptilienschutzzaun
	bauteilige Leit-/Sperrereinrichtung für Fischotter
	dauerhafte Leit-/Sperrereinrichtung für Fischotter
	Schranke
	Tor
	Nr. der Einleitstelle
	lfd. Nr. im Bauwerksverzeichnis

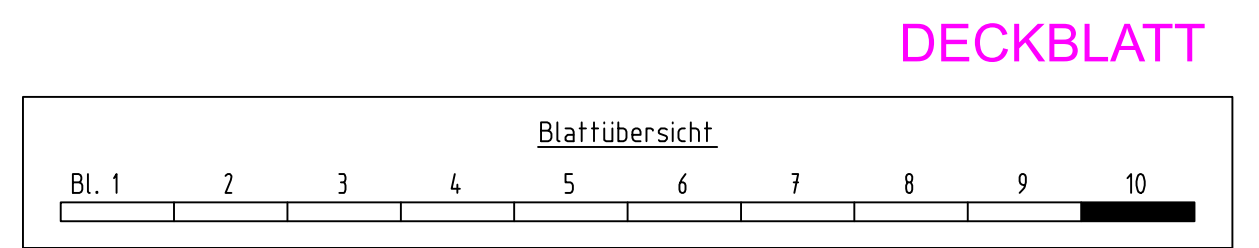

Ingenieurbüro für Verkehrsanlagen GmbH Reichardtstraße 7, 06114 Halle/Saale		Bearbeitet:	11 / 2019	Meyer
		Gezeichnet:	11 / 2019	Schirmer
		Geprüft:	11 / 2019	Meyer
		Geschäftsführer		

Deutsche Einheit Fernstraßenplanungs- und -bau GmbH Zimmerstraße 54, 10117 Berlin Telefon (030) 202 43 - 0 Telefax (030) 202 43 - 291 www.deges.de		Bearbeitet:		Datum	Zeichen
		Geprüft:	11 / 2019	gez. i. A. Schneider	
		VKE	2041		

Nr.	Art der Änderung und Ergänzung	Datum	Zeichen
3	Ergänzung Sichtfelder	10/2019	Meyer
2	Ergänzung vorh. Telekomleitungen entlang der vorh. B 111 und Umverlegung	10/2019	Meyer
1	Ergänzung Becken, Anpassung Entwässerung, Einleitstelle und Weganbindung sowie Einleit-Durchlass in Verfüllter	05/2019	Meyer

FESTSTELLUNGSENTWURF

Straßenbauverwalter LAND MECKLENBURG-VORPOMMERN		Unterlage / Blatt-Nr.: 7 / 10 Lageplan
Straße: B 111 Station: Abs. 140, km 0,090 bis Abs. 170, km 1,388 PROJIS-Nr.: 13179902_20		Bau-km: 6+250 bis 6+795 Maßstab: 1:1.000

B 111 - Neubau der Ortsumgebung Wolgast

Bau-km 0+460 bis Bau-km 6+795

Aufgestellt: <i>i. A. Fiedler</i> gez. i. A. Fiedler, DEGES Berlin, den 19.07.2018	
---	--

Lagebezug: S 42/83 - 3° Gauß-Krüger-Abb. Krassowski - Ellipsoid 3° - Meridianstreifensystem	Höhenbezug: SNN 76 (HN 76) Pegel Kronstadt
--	---

