



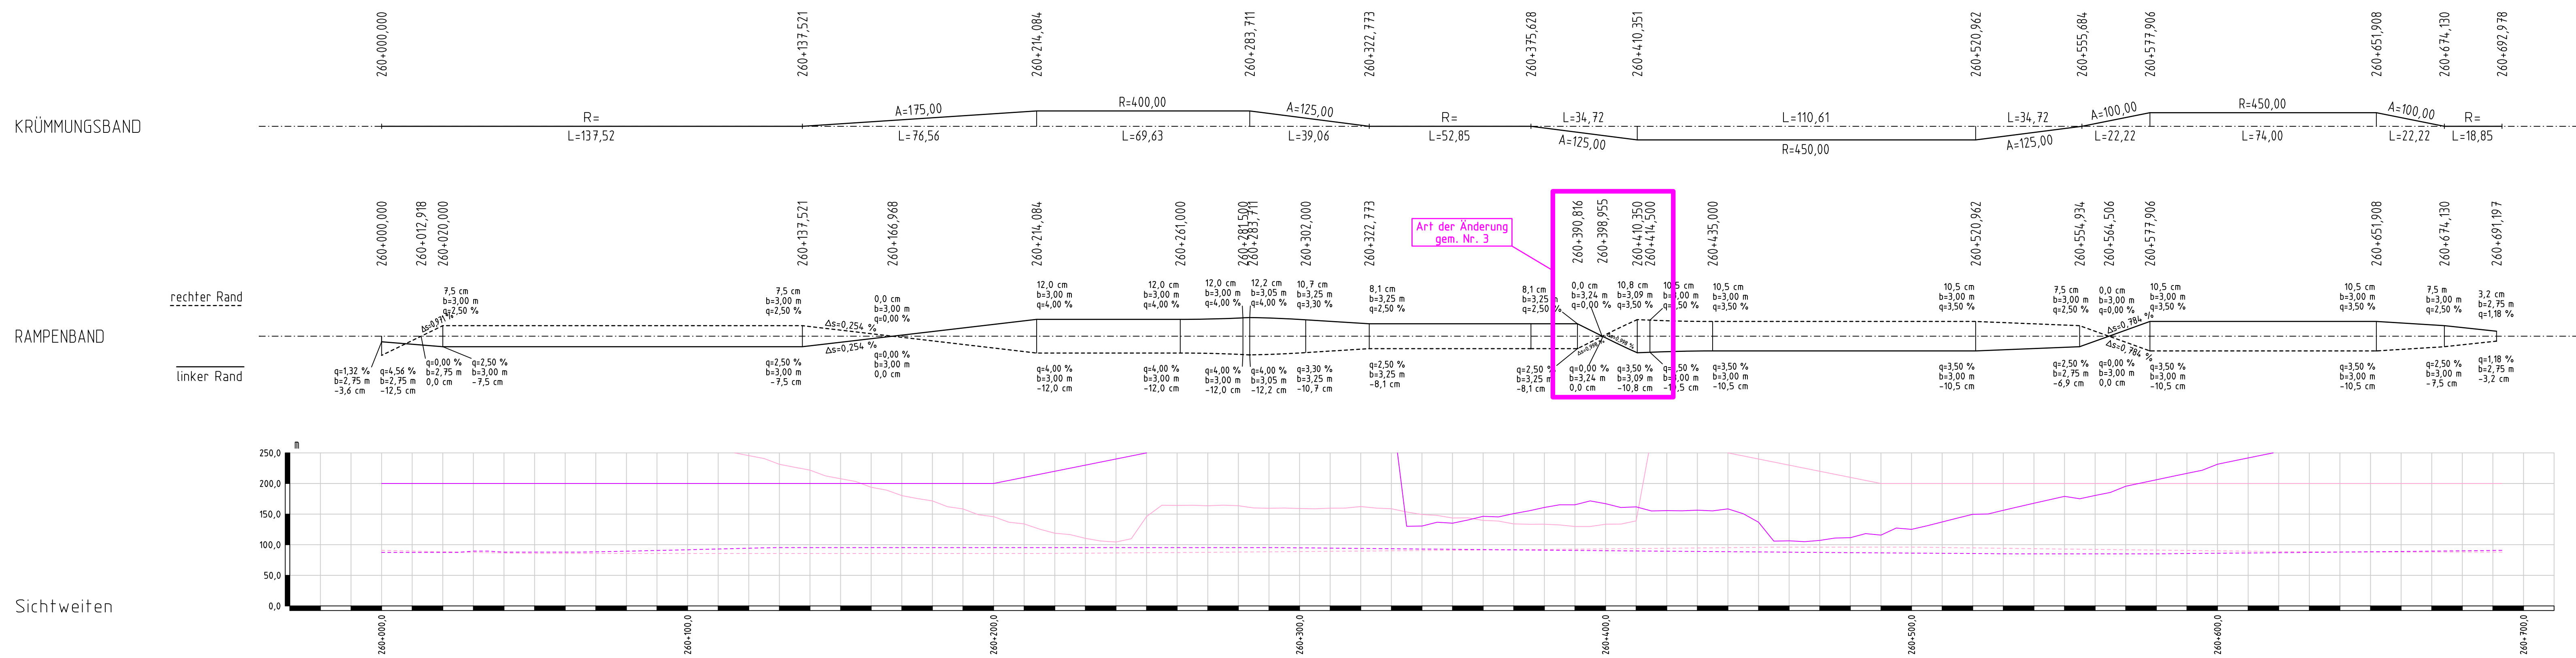

Die vorh. Leitungen in den Höhenplänen wurden nach Angaben der Rechtsträger übernommen. Für die dargestellte Lage der Leitungen besteht kein Anspruch auf Vollständigkeit und Genauigkeit

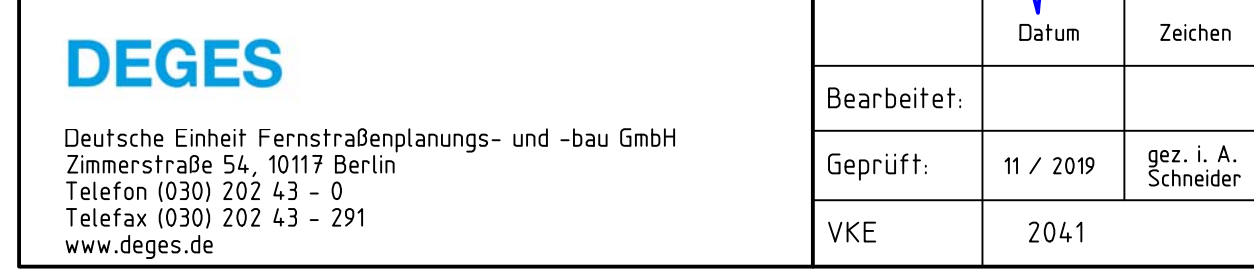

4.	Ergänzung Zufahrt links (Bau-km 020-025.5) und Zufahrt rechts (Bau-km 020-028.5) an K 26	10/2019	Meyer
3	Anpassung Bau-km der Bueremung	10/2019	Meyer
2	Ergänzung Parallelverlauf vorh. Gas-MH-Eindruckleitung	10/2019	Meyer
1	Anpassung lichte Weite BV 6 von 26,9' auf 32,2' m und Kreuzungswinkel von 116,6 auf 42,38 g/n	10/2019	Meyer
Nr.	Art der Änderung und Ergänzung	Datum	Zeichen

FESTSTELLUNGSENTWURF

Straßenbauverwaltung	Unterlage / Blatt-Nr.: 8 / 14
LAND MECKLENBURG-VORPOMMERN	Höhenplan K 26 VG Achs 260
Straße: B 111 Station: Abs. 14,0, km 0,090 bis Abs. 170, km 1,388	Bau-Km: 260-000,000 bis 260-691,197
PROJIS-Nr.: 13179902 20	Maßstab: 1 : 1.000/100

B 111 – Neubau der Ortsumgehung Wolgast

Bau-km 0+460 bis Bau-km 6+795

Aufgestellt:	
<i>i. A. Fiedler</i>	
gez. i. A. Fiedler, DEGES	
Berlin, den 19.07.2018	