
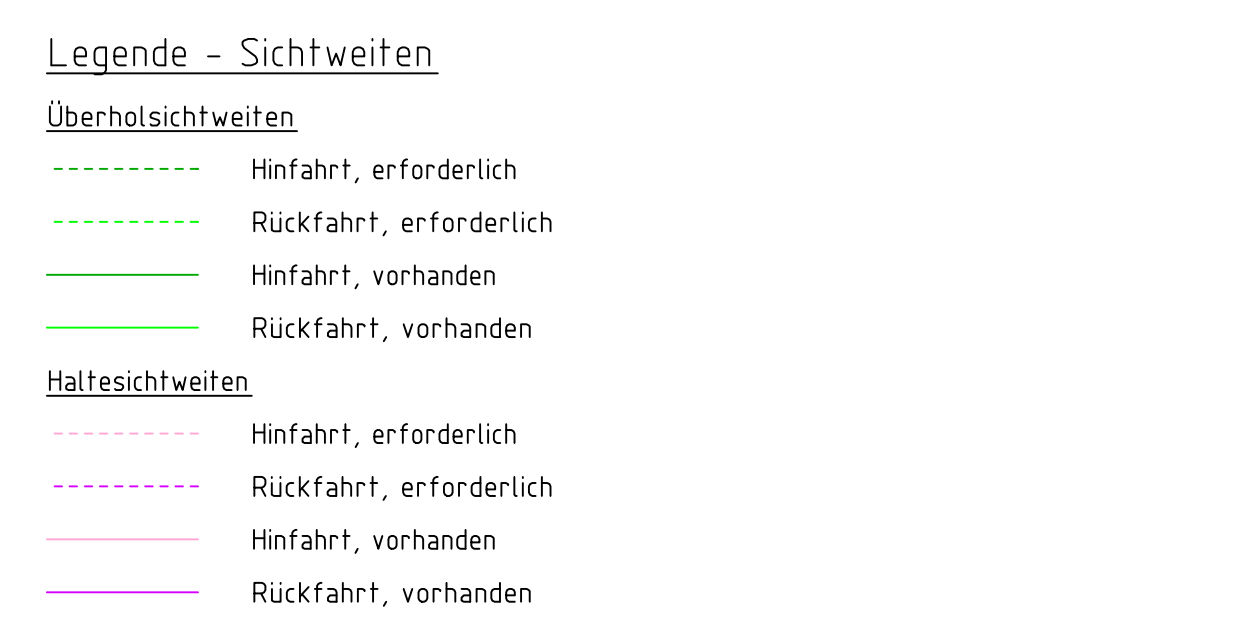
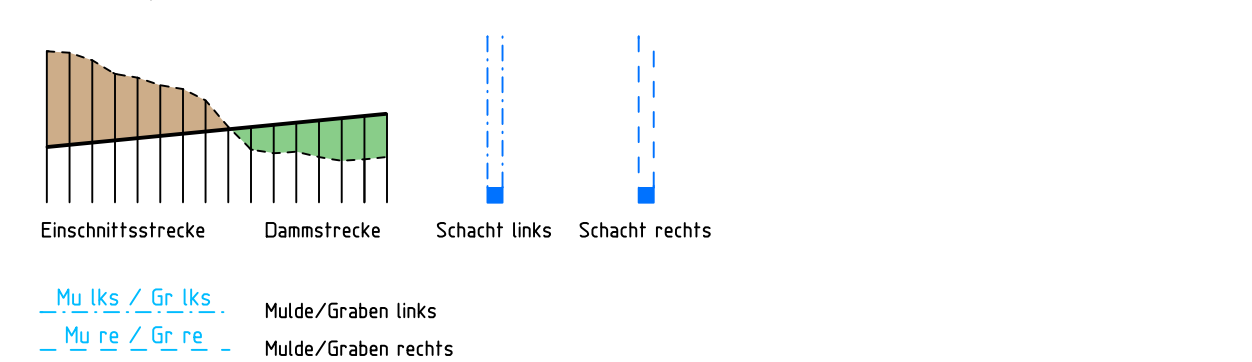
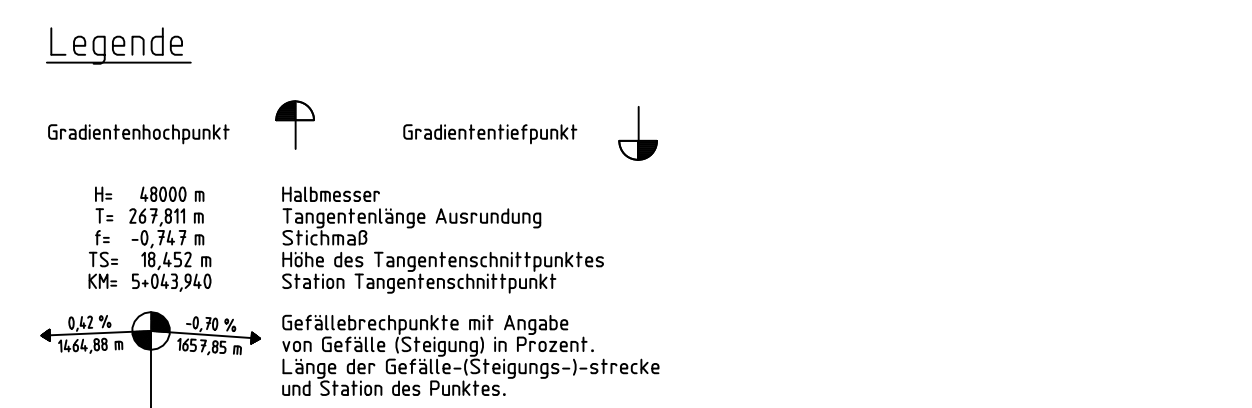


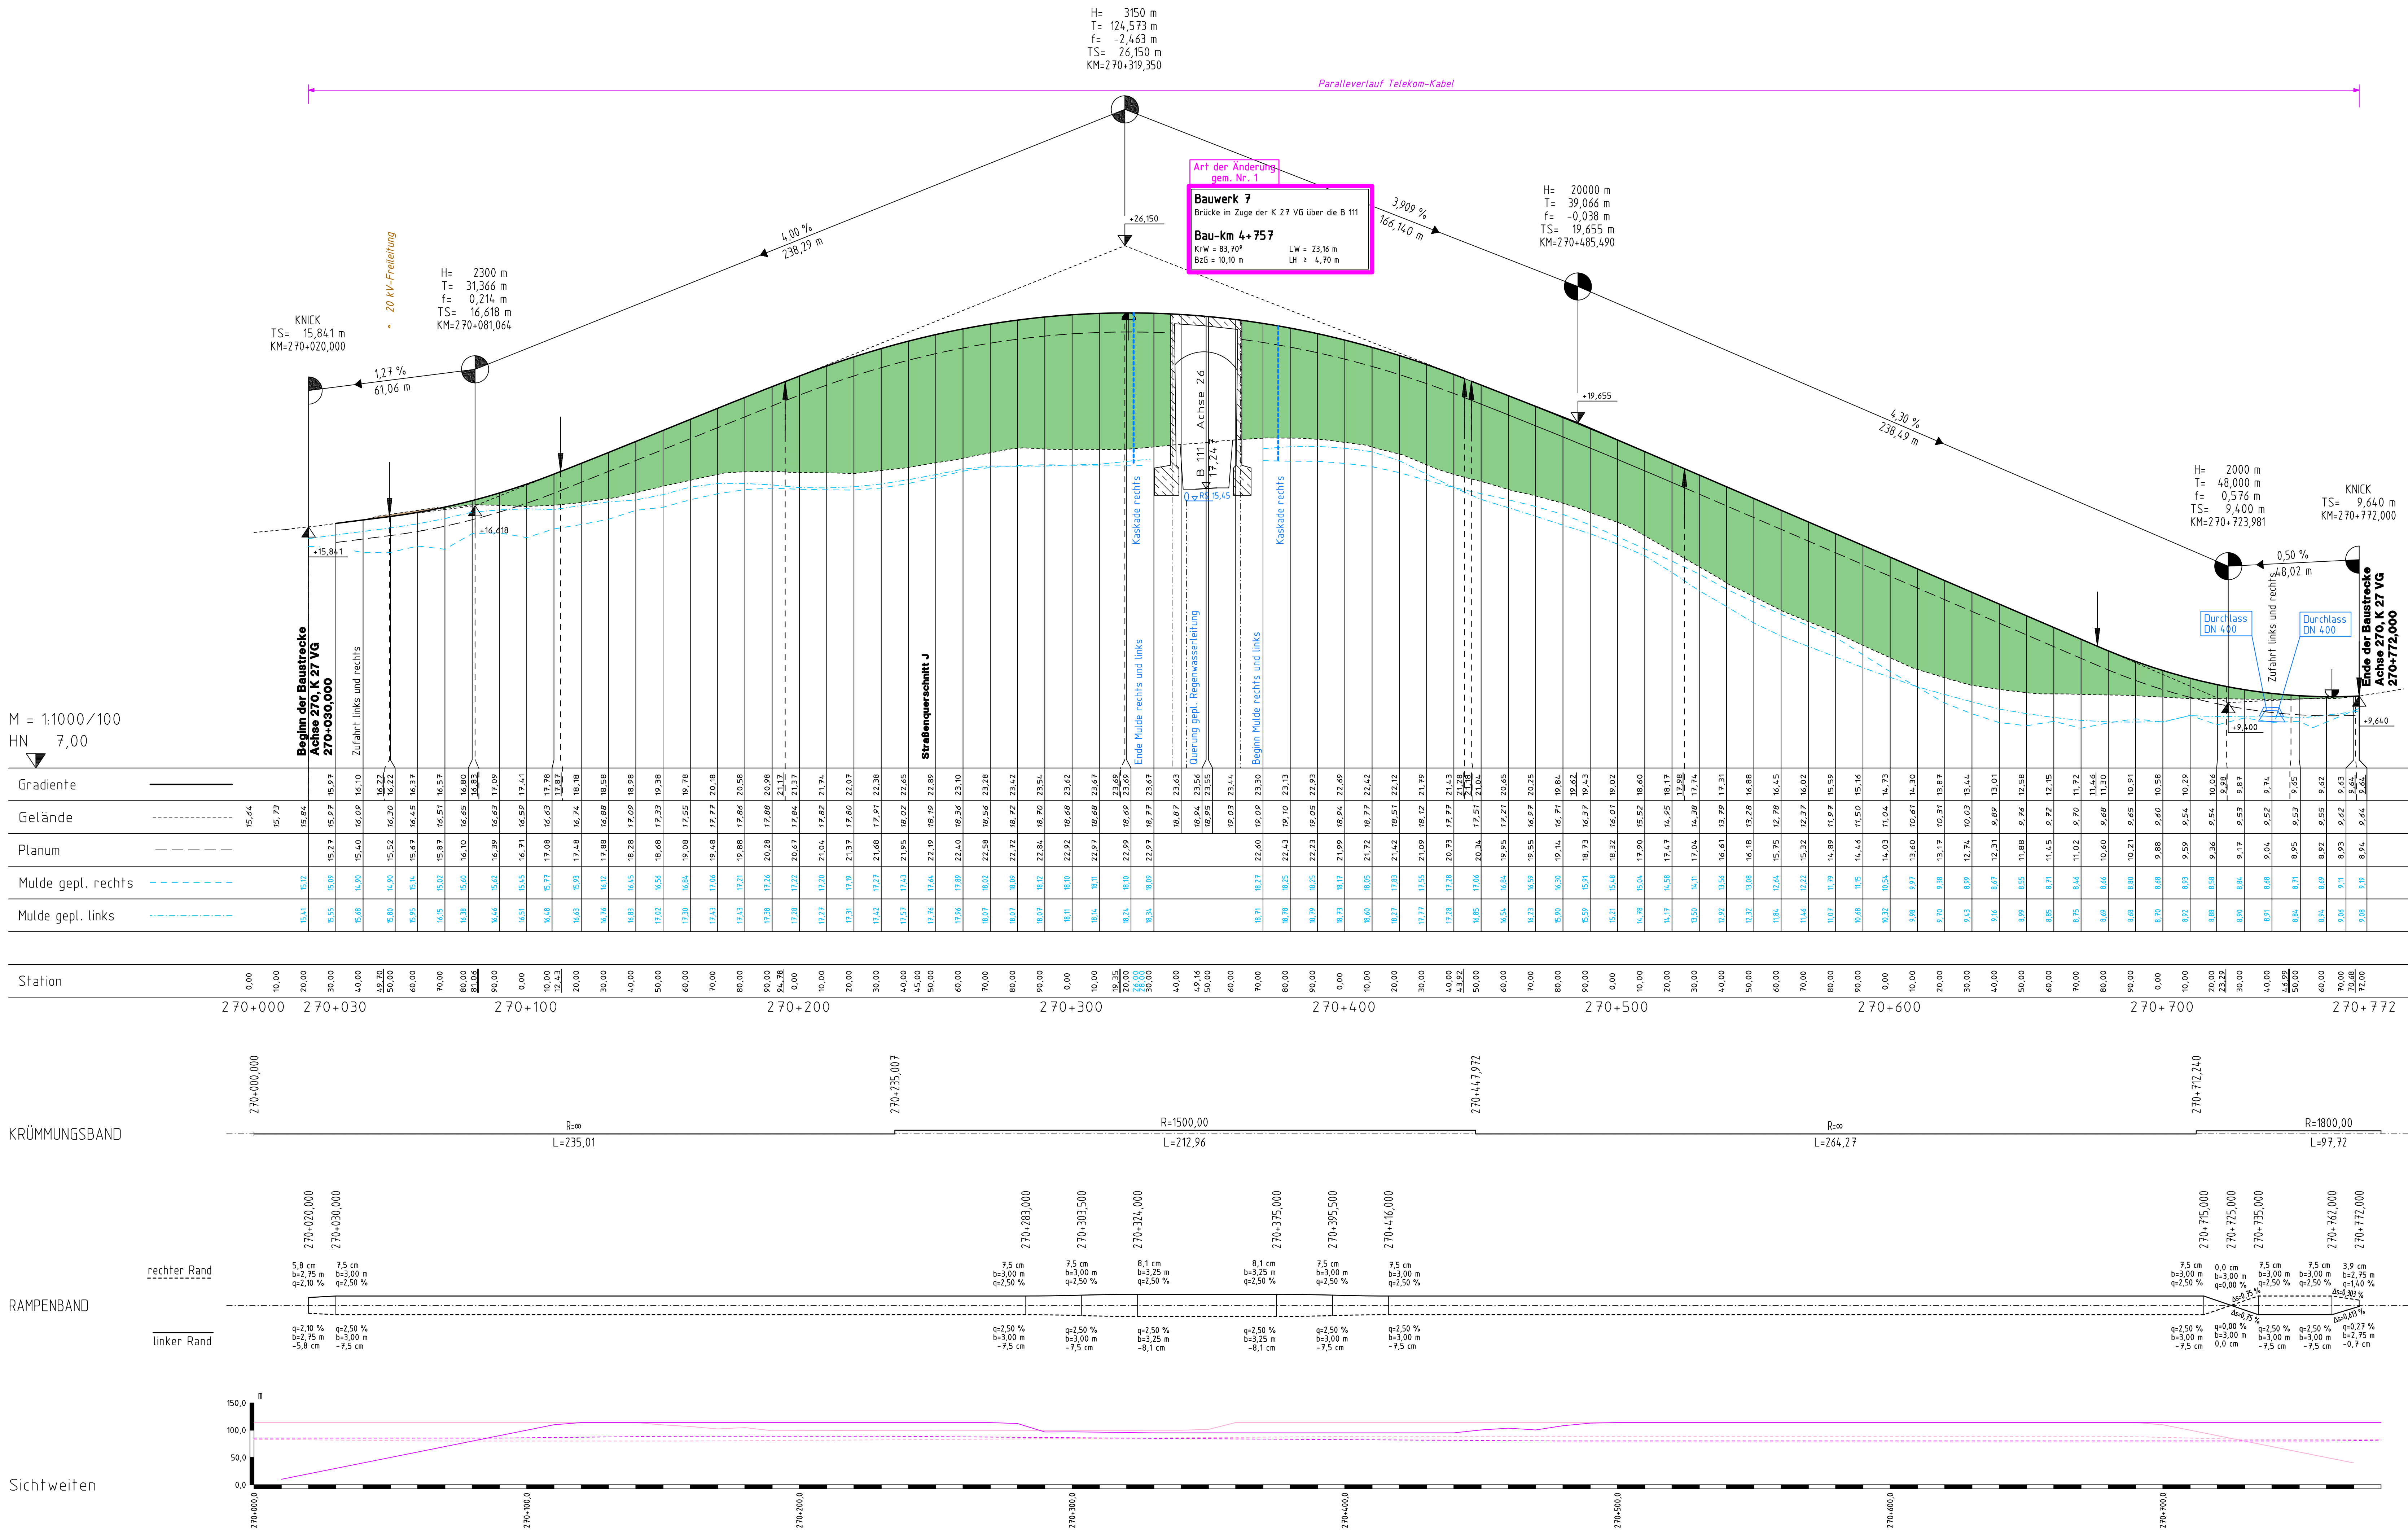


DECKBLATT

Höhenbezug: SNN 76 (HN 76) Pegel Kronstadt

Anmerkung

Die vorh. Leitungen in den Höhenplänen wurden nach Angaben der Rechtsträger übernommen. Für die dargestellte Lage der Leitungen besteht kein Anspruch auf Vollständigkeit und Genauigkeit.

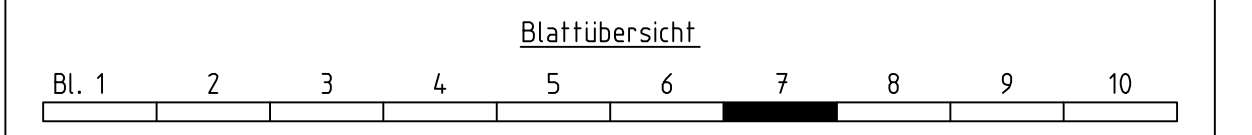

	Ingenieurbüro für Verkehrsanlagen GmbH		Bearbeitet:	11 / 2019	Meyer
	Reichardtstraße 7, 06114 Halle/Saale		Gezeichnet:	11 / 2019	Schirmer
			Geprüft:	11 / 2019	Meyer
			Geschäftsführer		

	Deutsche Einheit Fernstraßenplanungs- und -bau GmbH		Bearbeitet:	Datum	Zeichen
	Zimmerstraße 54, 10117 Berlin		Geprüft:	11 / 2019	gez. i. A. Schneider
	Telefon (030) 202 43 - 0		VKE	2041	
	Telefax (030) 202 43 - 291				

Nr.	1	Anpassung Sichtweite Bk 7 von 21,77 auf 23,16 m und Kreuzungswinkel von 83,5% auf 83,76 %	10 / 2019	Meyer
Art der Änderung und Ergänzung			Datum	Zeichen

FESTSTELLUNGSENTWURF

Straßenbauverwaltung LAND MECKLENBURG-VORPOMMERN	Unterlage / Blatt-Nr.: 8 / 15 Höhenplan Achse 270 K 27 VG
Straße B 111 Station-Abs. 140, km 0,090 bis Abs. 170, km 1,388	Bau-Km. 270+030,000 bis 270+772,000
PROJIS-Nr.: 13179902 20	Maßstab: 1 : 1.000/100

B 111 – Neubau der Ortsumgebung Wolgast

Bau-Km 0+460 bis Bau-Km 6+795

Aufgestellt: i. A. Fiedler gez. i. A. Fiedler, DEGES Berlin, den 19.07.2018	
--	--