

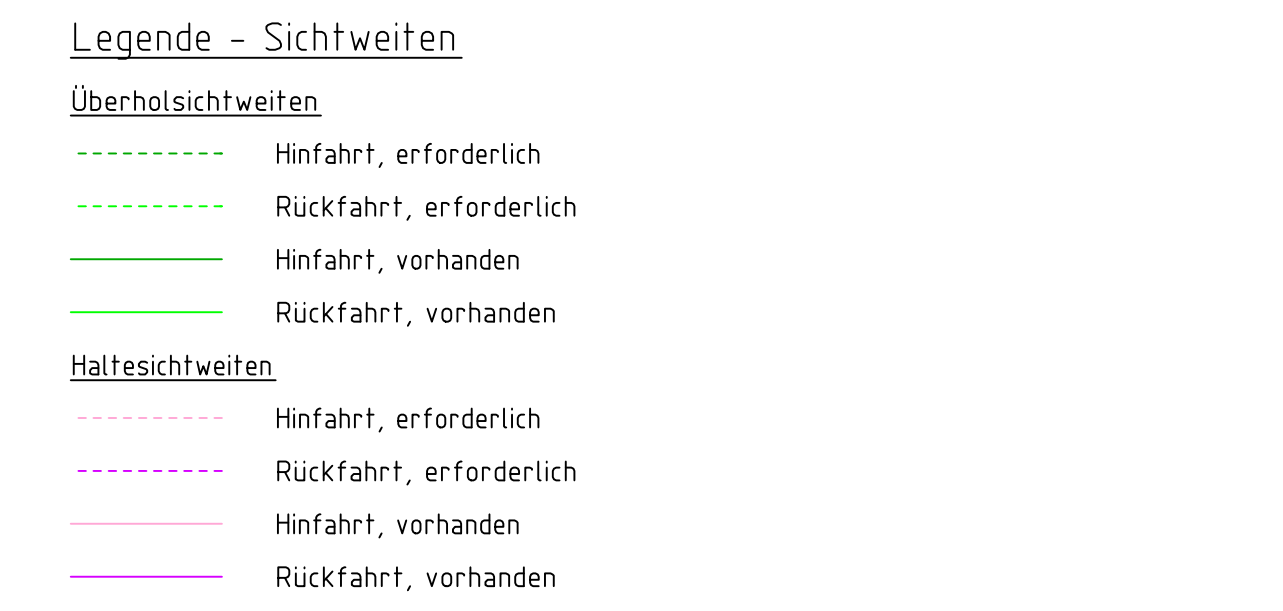
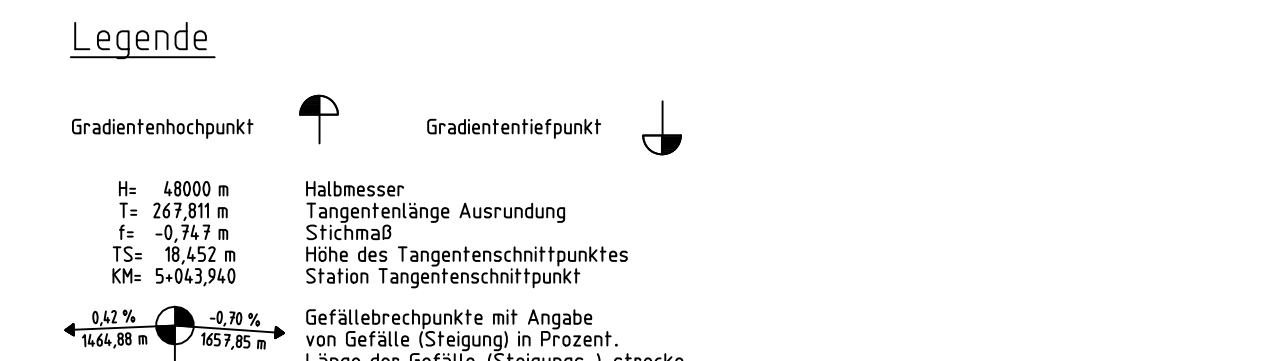


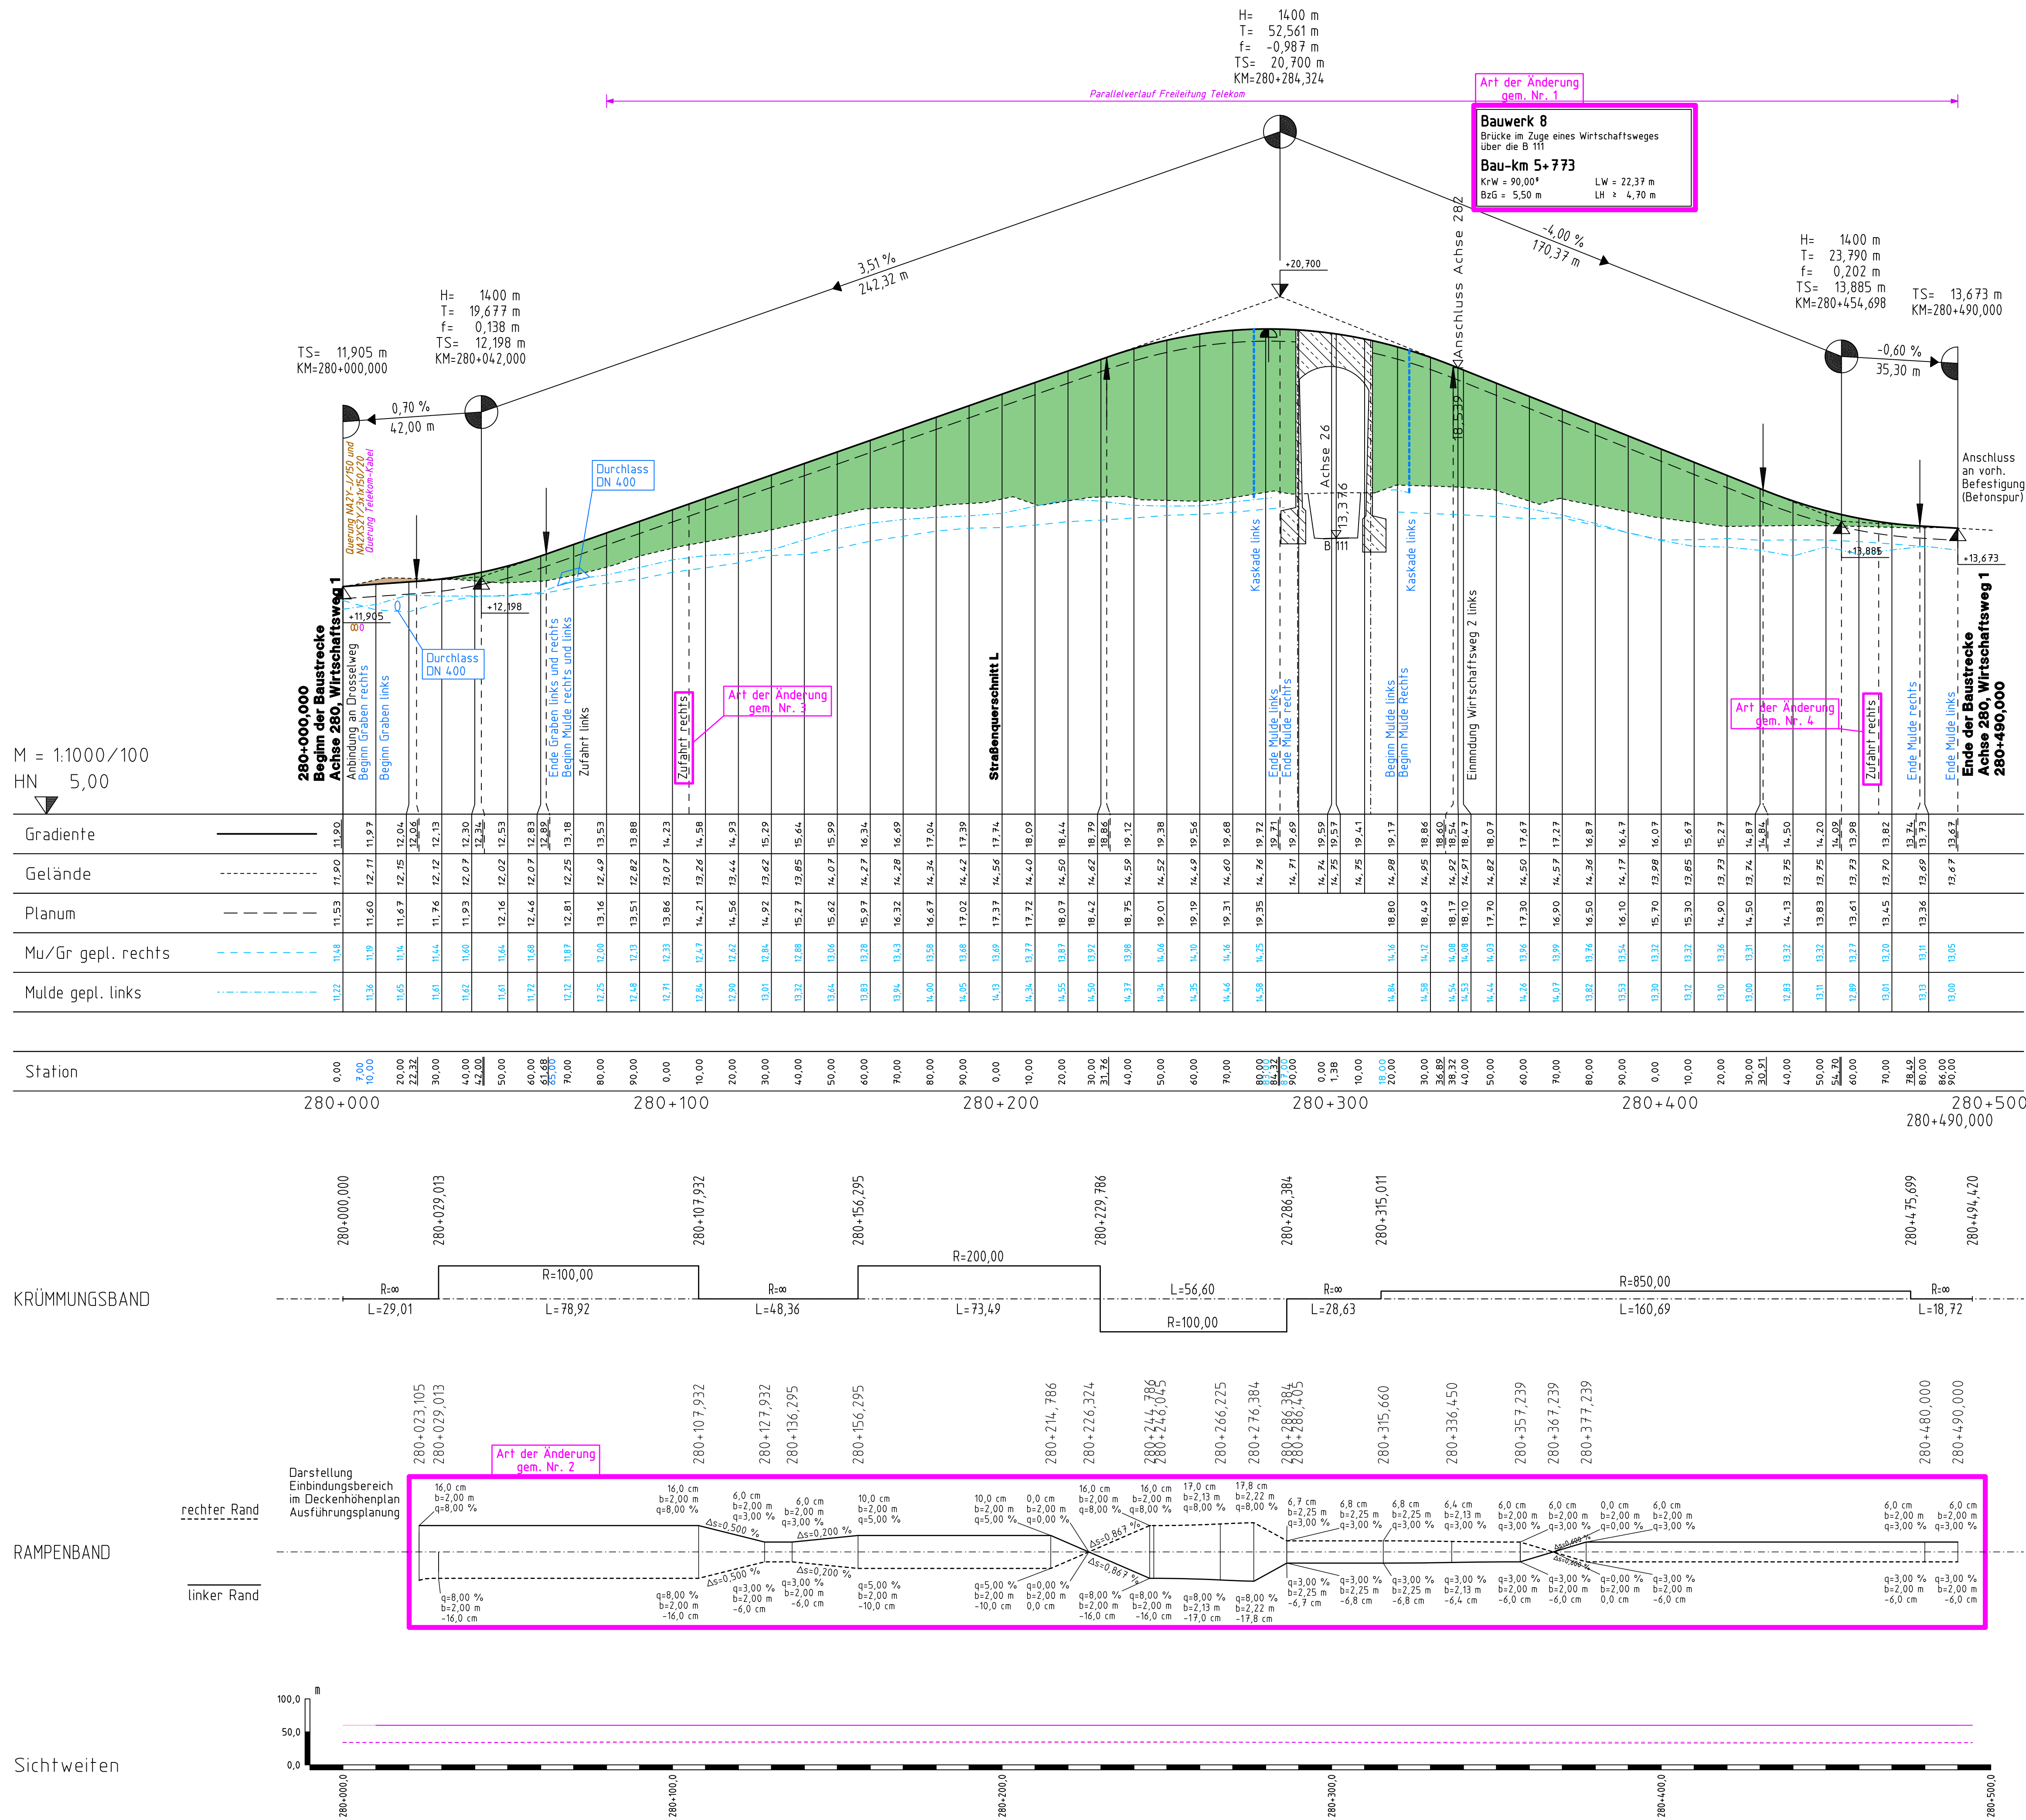

DECKBLATT

Höhenbezug:	SNN 76 (HN 76) Pegel Kronstadt
Anmerkung	Die vorh. Leitungen in den Höhenplänen wurden nach Angaben der Rechtsträger übernommen. Für die dargestellte Lage der Leitungen besteht kein Anspruch auf Vollständigkeit und Genauigkeit.

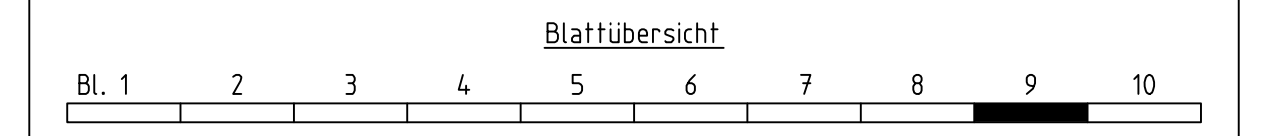

 Ingenieurbüro für Verkehrsanlagen GmbH Reichardtstraße 7, 06114 Halle/Saale	Bearbeitet:	11 / 2019	Meyer
	Gezeichnet:	11 / 2019	Schirmer
	Geprüft:	11 / 2019	Meyer
	Geschäftsführer		

 DEGES Deutsche Einheit Fernstraßenplanungs- und -bau GmbH Zimmerstraße 54, 10117 Berlin Telefon (030) 202 43 - 0 Telefax (030) 202 43 - 291 www.deges.de		Datum	Zeichen
	Bearbeitet:		
	Geprüft:	11 / 2019	gez. I. A. Schneider
	VKE	2041	

Nr.	Art der Änderung und Ergänzung	Datum	Zeichen
4	Verschiebung Zufahrt rechts von Bau-km 280+486 nach Bau-km 280+466	10/2019	Meyer
3	Ergänzung Zufahrt rechts Bau-km 280+105	10/2019	Meyer
2	Anpassung Rampenband - Fahrbahnbreite von 3,00m auf 4,00m	10/2019	Meyer
1	Anpassung Lichte Weits BW 8 von 20,74m auf 22,37m	10/2019	Meyer

FESTSTELLUNGSENTWURF

Straßenbauverwaltung LAND MECKLENBURG-VORPOMMERN	Unterlage / Blatt-Nr.: 8 / 16 Höhenplan Achse 280 Wirtschaftsweg 1 Bau-km: 280+000,000 bis 280+490,000 Maßstab: 1 : 1.000/100
Straße: B 111 Station: Abs. 14,0 km 0,090 bis Abs. 17,0 km 1,388 PROJIS-Nr.: 13179902_20	

B 111 – Neubau der Ortsumgebung Wolgast Bau-km 0+460 bis Bau-km 6+795	
Aufgestellt: <i>i.A. Fiedler</i> gez. I. A. Fiedler, DEGES Berlin, den 19.07.2018	