


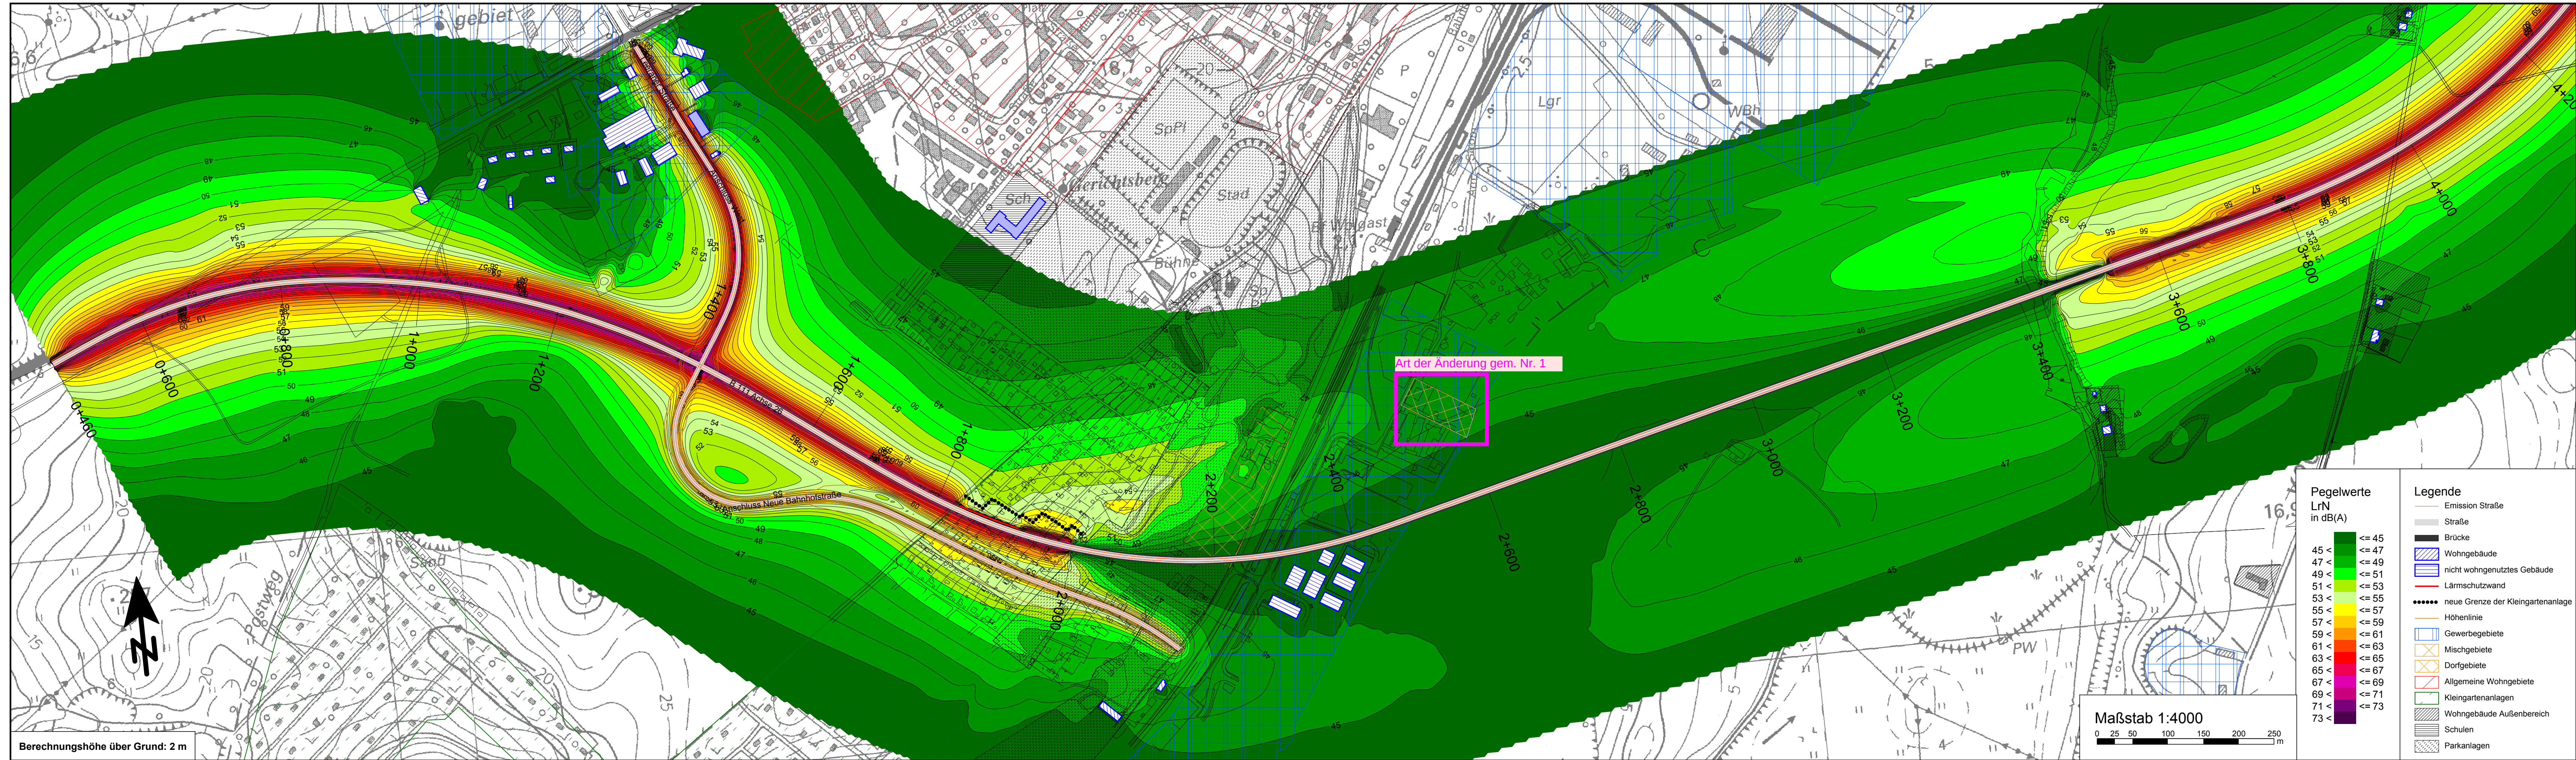

Blatt 3.1: Rasterlärmkarte Beurteilungszeitraum Nacht (Wolgaster Seite)

DECKBLATT			
	UmweltPlan GmbH Stralsund		15334-00
	Hauptstz Tribseer Damm 2 18437 Stralsund Tel. 03831/6108-0 Fax -49		Datum
	Niederlassung Speicherstraße 1b 18273 Güstrow Tel. 03843/4645-0 Fax -29		Zeichen
	Außenstelle Bahnhofstraße 43 17489 Greifswald Tel. 03834/23111-91 Fax -99		
info@umweltplan.de www.umweltplan.de		Bearb.: 04/2018	Horenburg
		Gez.: 04/2018	Spreer
		Gepr.: 04/2018	Ahlmeyer

	BDC Dorsch Consult Ingenieurgesellschaft mbH		Datum
	Niederlassung M-V Industriestraße 8 18069 Rostock		Zeichen
	Tel.: 0381-20788-0 Fax: 0381-20788-25		
		Bearb.:	
		Gez.:	
		Gepr.:	

	DEGES		Datum
	Zimmerstraße 54 10117 Berlin		Zeichen
	Tel.: 030-20243-0 Fax: 030-20243-291		
	www.deges.de		
		Bearb.:	
		Gepr.:	04/2018
		VKE	2041

1	Campingplatz Schrafur wie Dorf- und Mischgebiet	22.11.19	Spreer
Nr.	Art der Änderung und Ergänzung	Datum	Name

FESTSTELLUNGSENTWURF

Straßenbauverwaltung			Unterlage/Blatt-Nr.: 11.2.2/3.1
LAND MECKLENBURG-VORPOMMERN			
Straße: B 111 Station: Abs. 140, km 0,090 bis Abs. 170, km 1,388		Lärmkarte Nacht (Wolgaster Seite)	
PROJIS-Nr.: 13179902 20		Maßstab: 1: 4.000	

B 111 - Neubau der Ortsumgehung Wolgast
Bau-km 0+460 bis Bau-km 6+795

Aufgestellt: i.A. Fiedler, DEGES gez. i.A. Fiedler, DEGES Berlin, den 19.07.2018			