


 

FFH - VERTRÄGLICHKEITSPRÜFUNG FÜR DAS EUROPÄISCHE VOGELSCHUTZGEBIET "PEENESTROM UND ACHTERWASSER" (DE 1949-401, SPA)

Bestand
Vogelarten des Anhangs I der Richtlinie 2009/147/EG

- 4068 Rohrweihe (Circus aeruginosus)
- 4069 Zwergsäger (Mergus albellus)
- 4070 Sperbergrasmücke (Sylvia nisoria)
- 4071 Neuntoter (Larus colinus)

Weitere Vogelarten, die nicht im Anhang I der Richtlinie 2009/147/EG genannt sind

- 4072 Wald-Saatgans (Anser fabalis fabalis)
- 4073 Gänsesäger (Mergus merganser)

Konzentration von Flugbewegungen (Zwergsäger, Gänsesäger, Wald-Saatgans)

Sonstige, für die Erhaltungsziele des Schutzgebietes relevante Landschaftsstrukturen

Raatschwerpunkte (Umweltplan 2011b, SALIX 2017a)

Raatschwerpunkte Nr.:

- 1 Hohenfelder Polder (Gänse)
- 2 nördlich Malchow (Gänse)
- 3 Groß Ernsthof (Gänse)
- 4 Wolgast Ort zwischen Sauzin und Zernitz (Gänse)
- 5 Neeberg (Gänse)
- 6 Klappbrücke Wolgast (Säger)
- 7 Peenestrom (Säger)
- 8 Hohenfelder See (Säger)
- 9 Sauziner Bucht (Säger)
- 10 Spilbörner Bucht (Säger)

Biotope und Nutzungsstrukturen

Biotypen mit Relevanz für die Erhaltungsziele der Rohrweihe (VRL § 10R § 1)

Biotypen mit Relevanz für die Erhaltungsziele der Sperbergrasmücke und des Neuntoters (TMD § 17R § 1)

Sonstige wichtige gebietsbezogene Informationen

Grenze des Europäischen Vogelschutzgebietes "Peenestrom und Achterwasser" (DE 1949-401, SPA)

Grenze des detailliert untersuchten Bereiches

Grenze des detailliert untersuchten Bereiches der Raatvogel

Nachrichtlich

Verlauf der geplanten Trasse B111 OU Wolgast

Maßnahmen zur Schadensbegrenzung

Max.1 Maßnahmennummer

Beschreibung der Maßnahmen

Vogelarten des Anhangs I und der EU-Vogelschutzrichtlinie	Einstufung der Entwicklungs- und Erhaltungsziele
Maßnahmen zur Schadensbegrenzung für das geplante Vorhaben	erheblich
M 1 Beschreibung der Maßnahme: Einbau von Schutzgittern an den Brücken über den Peenestrom (BWL 50) zwischen Bau-km 2+350 und Bau-km 3+468	nicht erheblich
M 2	

EINSTUFUNG DER VERBLEIBENDEN BEEINTRÄCHTIGUNGEN DER ERHALTUNGSZIELE (KUMULATIV)
ERHEBLICH
NICHT ERHEBLICH

Art der Maßnahme

gegrühtes Vorhaben

- Maßnahmen zur Begrenzung von baubedingten Beeinträchtigungen
- Maßnahmen zur Begrenzung von anlagenbedingten Beeinträchtigungen
- Maßnahmen zur Begrenzung von betriebsbedingten Beeinträchtigungen


Beeinträchtigung des Gebietes in seinen für die Erhaltungsziele maßgeblichen Bestandteilen durch

- Verlust von Lebensräumen durch Flächeninanspruchnahme
- Graduelle Beeinträchtigung von Lebensräumen durch optische und akustische Störungen innerhalb der Effekt-Flächenanforderungen
- Funktionsverlust durch Kollisionswirkung
- Beeinträchtigung von Individuen (erhöhte Mortalität aufgrund Kollisionsgefahr im Bereich der Peenestromquerung)

Wirksamkeit des geplanten Vorhabens

- Effektdistanz 100 m (Sperbergrasmücke, Neuntoter)
- Störadius 150 m (Gänsesäger, Zwergsäger)
- Störadius 300 m (Wald-Saatgans)
- durch Maßnahmen reduzierter Effektdistanz 50 m (Sperbergrasmücke, Neuntoter)
- durch Maßnahmen reduzierter Störadius 75 m (Gänsesäger, Zwergsäger)
- durch Maßnahmen reduzierter Störadius 200 m (Wald-Saatgans)
- Baugrenzlinie
- mögliche Standorte für Schwimmfontäne/Siege
- Hilfsstützen
- Planie der Siege
- Baubauzone

Detaillausschnitt Maßstab: 1:2.000

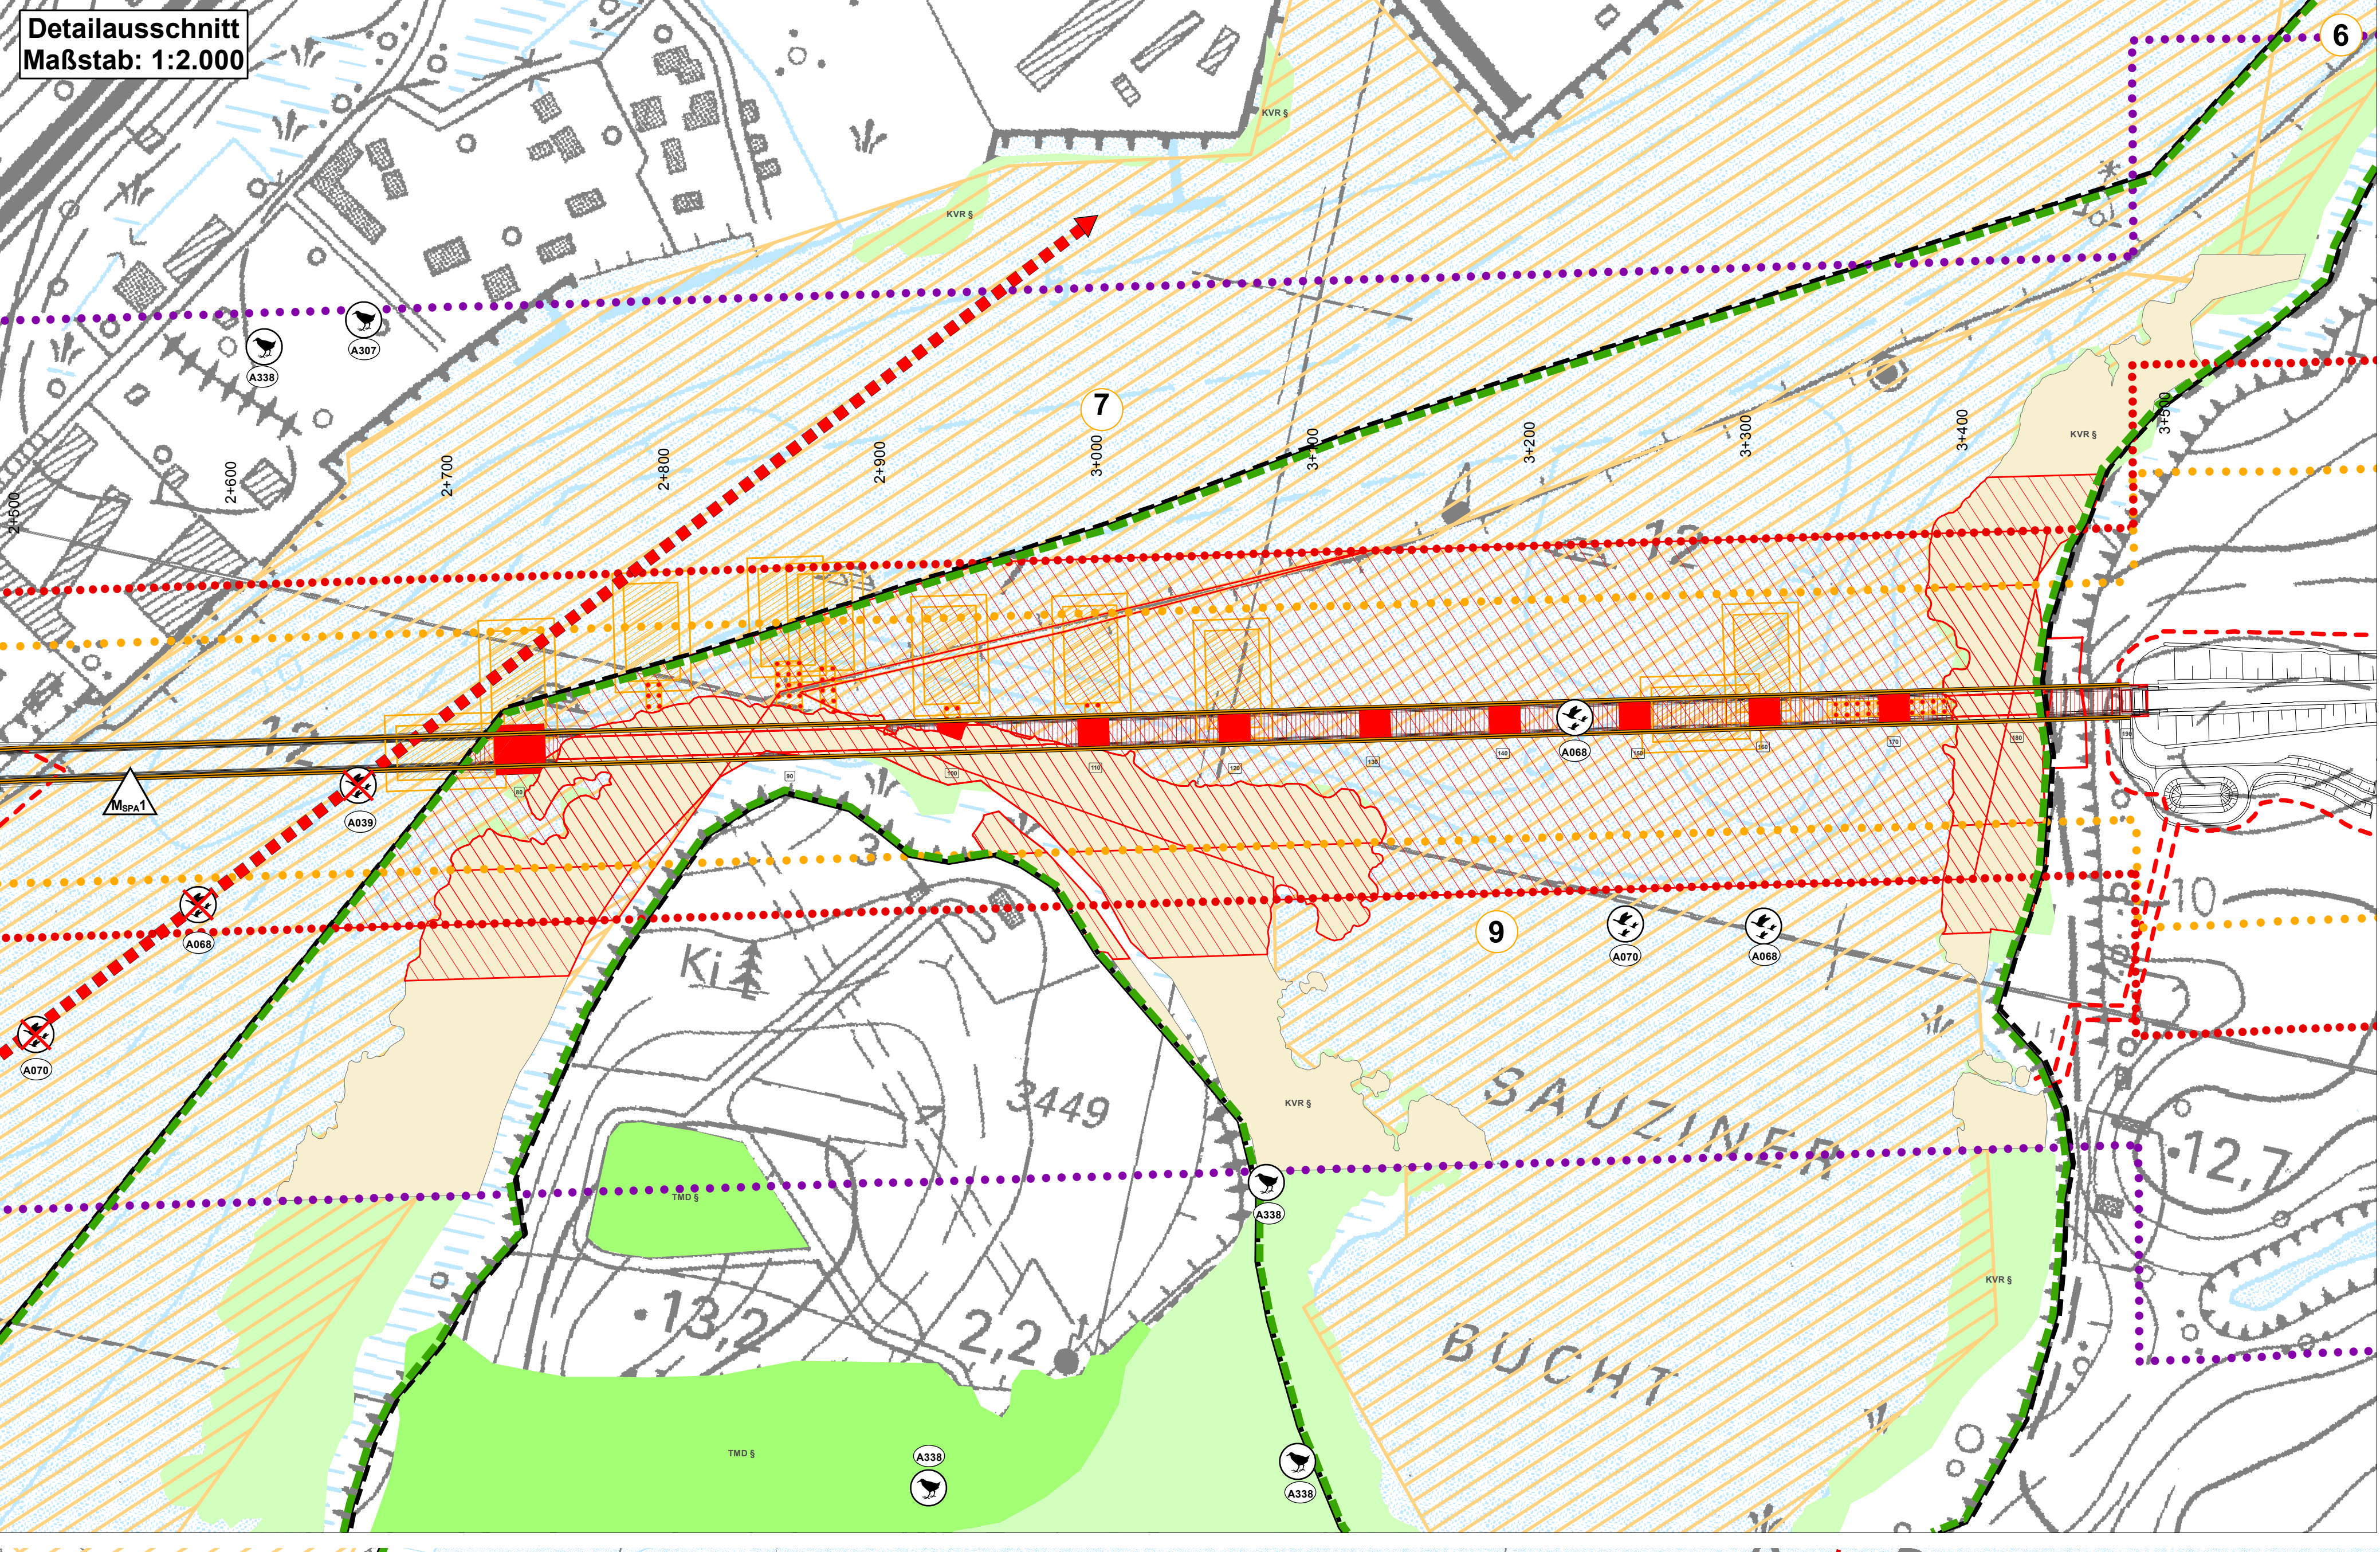

0 50 100 200 300 400 500 Meter

© Geobasisdaten: Landesamt für Innere Verwaltung Mecklenburg-Vorpommern (LAV-MV)

planland Planer+Ingenieure Luftbild Brandenburg GmbH

DEGES Deutsche Einzel-Fernverkehrsplanung- und Bau GmbH

Freudlich & Spörbeck

DEGES

Art der Änderung und Ergänzung

FESTSTELLUNGSENTWURF

Strassenbauverwaltung LAND MECKLENBURG-VORPOMMERN

Unterlage: Blatt Nr. 12.3.2.2 / 4

FFH-VP für das Europäische Vogelschutzgebiet "Peenestrom und Achterwasser" (DE 1949-401, SPA)

Karte 4: Maßnahmen zur Schadensbegrenzung / Verbleibende Beeinträchtigungen der Erhaltungsziele

Maßstab: 1:5.000

B 111 - Neubau der Ortsumgehung Wolgast Bau-km 0+460 bis Bau-km 6+195

Aufgestellt: 1.1.2018

gez. I.A. Fiedler, DEGES

Berlin, den 19.07.2018