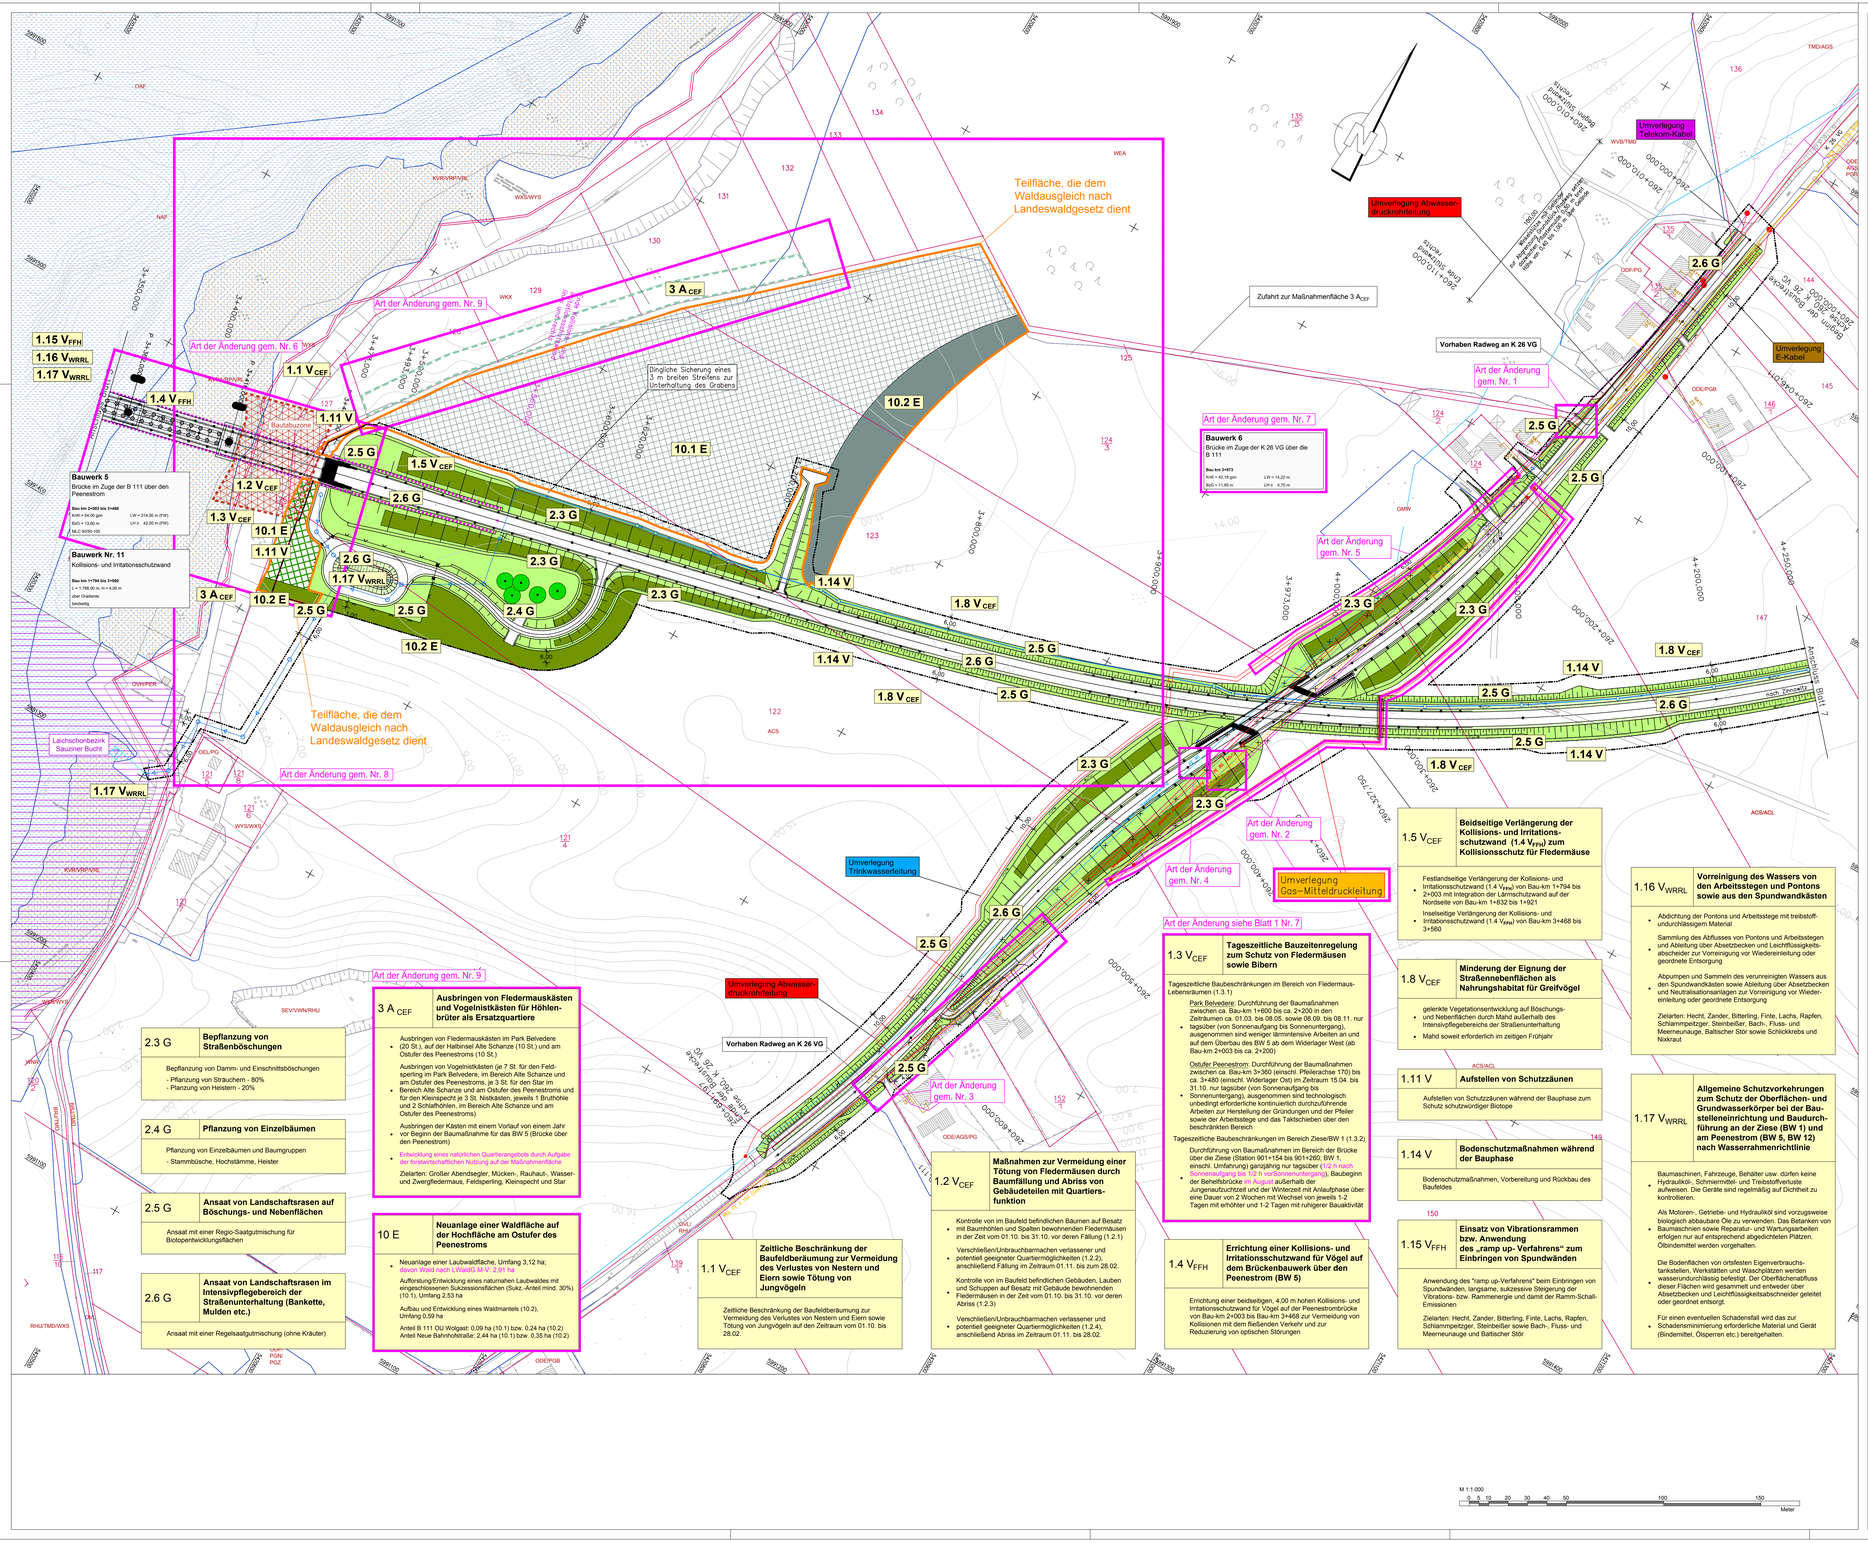

Legende

Maßnahmen

- Gehölzfläche, dichte geschlossene Bepflanzung (Maßnahmen 2.2 G, 2.3 G, 10.2 E)
- Gehölzfläche, lockere gruppenartige Bepflanzung (Maßnahme 2.1 G)
- Aufforstung (Sukzessionsanteil mind. 30%) (Maßnahme 10 E)
- Landschaftsrasen (Ansaat mit einer Regio-Saatgutmischung für Biotopentwicklungsflächen) (Maßnahme 2.5 G)
- Landschaftsrasen (Ansaat mit einer Regel-Saatgutmischung) (Maßnahme 2.6 G)
- Sukzessionsfläche (Maßnahmen 4.2 A_{CEF}, 1.9 V_{CEF})
- Neupflanzung von Bäumen (Maßnahmen 2.4 G, 1.9 V_{CEF}, 9 E)
- Schutzzaun während der Bautätigkeit (Maßnahme 1.11 V)
- Baumschutzmaßnahmen während der Bautätigkeit (Maßnahme 1.12 V)
- bauzeitlicher Amphibienschutzzaun (Maßnahme 1.13 V)
- temporärer Reptilienschutzzaun (Maßnahme 1.7 V_{CEF})
- Kollisions- und Irritationsschutzwand (Maßnahmen 1.4 V_{FFH}, 1.5 V_{CEF})
- Schutzmaßnahmen für Fischotter und Biber:
  - Leit-/Speereinrichtung (bauzeitlich/ dauerhaft) (Maßnahme 1.6 V_{FFH})
  - Trockendurchlass (für den Hochwasserschutz erforderlich) (bauzeitlich/ dauerhaft) (Maßnahme 1.6 V_{FFH})
- Rückbau von Straßen und Wegen (Maßnahme 8 A)
- Bereich zum Ausbringen von Fledermauskästen und Vogelnistkästen für Höhlenbrüter (Maßnahme 3 A_{CEF})
- Absammlungsbereich von Zauneidechsen (Maßnahme 1.7 V_{CEF})
- Begrenzung Gehölzsukzession, Mahd von Ruderalflächen, Schaffung von Rohboden-flächen, Anlage von Steinhaufen/Steinriegeln (Maßnahme 6 A_{CEF})
- Landschaftspflegerische Maßnahmen zum Teilvorhaben "Neue Bahnhofstraße"

Hinweis: Bei der Untergliederung der Gestaltungsmaßnahmen handelt es sich um schematische Darstellungen, die im landschaftspflegerischen Ausführungsplan (LAP) konkretisiert werden.

9 E Maßnahmennummer

Maßnahme Nr.

9 E — **Neupflanzung von Alleebäumen entlang des neuen Radwegs an der teilrückgebauten Bestandstrasse der alten B111**

- Neupflanzung von Alleebäumen, Gesamtumfang 87 St., davon:
  - 8 St. für die Kompensation von Alleebaumfällungen
  - 81 St. für die Kompensation von Biotopfunktionen

  Anteil OU Wolgast: 8 St.; Anteil Neue Bahnhofstraße: 81 St.
- Einpflanzung in den Alleenfonds M-V (12 St.)

Erläuterung der Maßnahme

V = Vermeidungsmaßnahme E = Ersatzmaßnahme
A = Ausgleichsmaßnahme G = Gestaltungsmaßnahme

Nachrichtliche Darstellungen

- Baufeld, Baustreifen
- Umgrenzung Planung Neue Bahnhofstraße Wolgast
- Baumrodung/Gebäudeabbruch
- Wasser/Schiff (Bestand)
- Laichschonbezirk "Sauziner Bucht"
- Leitungsbestand
- Leitungsumverlegung
- geplante Regenwasserleitung mit Schacht
- geplanter Durchlass

Sonstiges

- Zufahrt zur Maßnahme

Biotop-Codes - Bestand

Wälder (W)

WBB		feuchter Buchenwald kräftiger und reicher Standorte
WBL		frischer bis trockener Buchenwald mäßig nährstoffversorgter Standorte
WEA		Frischer bis trockener Eichenwald armer bis ziemlich armer Standorte
WFR	§	Erlen- (und Birken-) Bruch feuchter, eutropher Standorte
WIF		Feuchter Stieleichen-Hainbuchenwald kräftiger bis reicher Standorte
WNR	§	Erlen- (und Birken-) Bruch nasser, eutropher Standorte
WKZ	(§)	Sonstiger Kiefernwald trockener bis frischer Standorte
WKX		Kiefernmischwald trockener bis frischer Standorte
WLT		Schlagflur/Weidichtungsflur trockener bis frischer Standorte
WYB		Vorwald aus heimischen Baumarten frischer Standorte
WYT		Vorwald aus heimischen Baumarten trockener Standorte
WXS		Sonstiger Laubholzbestand heimischer Arten
WYS		Sonstiger Laubholzbestand nichtheimischer Arten
WZL		Lärchenbestand

Feldgehölze, Alleen und Baumreihen (B)

BLT	§	Gebüsch trockenwarmer Standorte
BFX	§	Feldgehölz aus überwiegend heimischen Baumarten
BFY		Feldgehölz aus überwiegend nichtheimischen Baumarten
BHS	§	Strauchhecke mit Überschirmung
BHB	§	Baumhecke
BHA	§	Aufgelassene Baumhecke
BHJ	§	Jüngere Feldhecke
BAA	§ 19	Allee
BAL	§ 19	Lückige Allee
BAJ		Neuanpflanzung einer Allee
BRJ		Neuanpflanzung einer Baumreihe
BRR	§ 19	Baumreihe
BRL	§ 19	Lückige Baumreihe
BRN	§ 18	Nicht verkehrsbegleitende Baumreihe
BBA	§ 18	älterer Einzelbaum

Ostsee- und Küstenbiotope (N/K)

NAF	§	Schulfreiche Felsküste der Ästuarien
NAU	§	Großäschiraub-Tauchflur der Ästuarien
QAF		Fahrwasser
KVR	§	Salzbeeinflusstes Röhricht
KKI	§	Moränenkliff, inaktiv

Fließgewässer (F)

FFB		Bewirtschafteter Fluss
FFA	§	Fluss-Altarm
FGN		Graben mit extensiver bzw. ohne Instandhaltung
FGB		Graben mit intensiver Instandhaltung
FGX		Graben, trockengelaßen oder zeitweilig wasserführend, extensive oder keine Instandhaltung

Stehende Gewässer (S)

SEF	§	Laichkraut-Tauchflur
SEL	§	Wasserlinsen-, Froschbiss- und Krebsscheren-Schwimmdecke
SEV	(§)	Vegetationsfreier Bereich nährstoffreicher Stillgewässer
SSV	§	Vegetationsfreier Bereich nährstoffarmer, saurer Stillgewässer
SYW		Wasserspeicher

Waldfreie Biotope der eutrophen Moore, Sümpfe und Ufer (V)

VAN	§	Feuchtgebüsch eutropher Moor- und Sumpfstandorte
VWD		Feuchtgebüsch stark entwässerter Standorte
VGR	§	Reiches Großseggenried
VRP	§	Schilfröhricht
VRL	§	Schilf-Landröhricht
VHS	(§)	Uferstaudenflur an Fließ- und Stillgewässern
VHF	§	Hochstaudenflur feuchter Moor- und Sumpfstandorte
VHD		Hochstaudenflur stark entwässerter Moor- und Sumpfstandorte
VSZ	§	Standortgerechter Gehölzsaum an Fließgewässern

Trocken- und Magerrasen, Zwergstrauchheiden (T)

TFS	§	Silbergrasflur
TMD	§	Ruderalsäuerer Sandmagerrasen
TKD	§	Ruderalsäuerer Halbtrockenrasen

Oligo- und mesotrophe Moore (M)

MBW	§	Gehölz-/ Gebüsch-Stadium der Sauer-Zwischenmoore

Grünland und Grünlandbrachen (G)

GFR	§	Nasswiese eutropher Moor- und Sumpfstandorte
GFO		Sonstiges Feuchtgrünland
GIM		Intensivgrünland auf Mineralstandorten
GMF		Fettwiese
GMW		Fettweide

Staudensäume, Ruderalfluren und Trittrasen (R)

RHU		Ruderale Staudenflur frischer bis trockener Mineralstandorte
RHK		Ruderaler Kriechrasen
RHP		Ruderale Pionierflur
RTT		Ruderale Trittflur

Gesteins- und Abgrabungsbiotope (X)

XAK		Sand- und Kiesgrube

Acker- und Erwerbsgartenbaubiotope (A)

ACS	Sandacker
ACL	Lehm- bzw. Tonacker
ACE	Extensiveacker
AGS	Streuobstwiese
ABM	Ackerbrache mit Magerkeitszeiger

Grünanlagen der Siedlungsbereiche (P), vegetationsbestimmte Biotoptypen der Grünanlagen

PW	Gehölzfläche des Siedlungsbereichs
PWX	Siedlungsgehölz aus heimischen Baumarten
PWY	Siedlungsgehölz aus nichtheimischen Baumarten
PH	Siedlungsgebüsch/ -hecke
PHZ	Siedlungshecke aus heimischen Gehölzarten
PHW	Siedlungshecke aus nichtheimischen Gehölzarten
PER	Artenarmer Zierrasen

Grünanlagen der Siedlungsbereiche (P) Biotopkomplexe der Grünanlagen

PF2	Jüngere Parkanlage
PG	Hausgarten
PGB	Hausgarten mit Großbäumen
PGZ	Ziergarten
PKR	Strukturreiche, ältere Kleingartenanlage
PKU	Aufgelassene Kleingartenanlage
PZO	Sportplatz
PZF	Ferienhausgebiet
PZB	Bootshäuser und -schuppen mit Steganlagen

Biotopkomplexe der Siedlungs-, Verkehrs- und Industrieflächen (O)

OCZ	Zeilenbebauung
OEL	Lockeres Einzelhausgebiet
OGF	Öffentlich oder gewerblich genutzte Großformbauten
ODE	Einzelgehöft
ODF	Ländlich geprägtes Dorfgebiet
ODT	Tierproduktionsanlage
OVB	Bundesstraße
OVD	Pfad, Rad- und Fußweg
OVE	Bahn/ Gleisanlage
OVF	Versiegelter Rad- und Fußweg
OVH	Hafen- und Schleusenanlage
OVL	Straße
OVP	Parkplatz, versiegelte Freifläche
OVU	Wirtschaftsweg, nicht- oder teilversiegelt
OVW	Wirtschaftsweg, versiegelt
OIA	Industrielle Anlage
OIG	Gewerbegebiet
OIM	Mischgebiet
OIT	Tankstelle außerhalb geschlossener Gewerbegebiete
OWD	Deich/ Damm
OWP	Pumpwerk
OSK	Kläranlage
OSD	Müll- und Bauschuttdeponie
OSM	Kleiner Müll- und Schuttplatz
OSA	Sonstige Deponie
OSS	Sonstige Ver- und Entsorgungsanlage
OBS	Brachfläche der städtischen Siedlungsgebiete
OBD	Brachfläche der Dorfgebiete
OBV	Brache der Verkehrs- und Industrieflächen

Legendenerläuterung der HC und NC:

BHJ/TMD	Hauptcode
BHJ/TMD	Nebencode
§	gesetzlich geschützte Biotope (§20 NatSchAG M-V), nur wenn Biotopcode als Hauptcode vergeben ist
(§)	teilweise gesetzlich geschützte Biotope (§20 NatSchAG M-V), nur wenn Biotopcode als Hauptcode vergeben ist
§ 18	gesetzlich geschützte Bäume (§18 NatSchAG M-V)
§ 19	gesetzlich geschützte Allee oder Baumreihe (§19 NatSchAG M-V)

Abgrenzung der Biotope

DECKBLATT

Blattübersicht

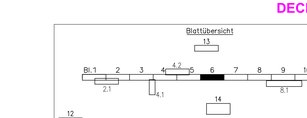

UmweltPlan GmbH Stralsund	15334-00	Datum	Zeichen
Hauptstraße 28 Ostseer Center 2 18437 Stralsund Tel.: +49 3831 6108-0 Fax: 49 Niederlassung Müggelseedamm 307 18509 Rostock Tel.: +49 381 6731-00 Büro Greifswald Am Kanal 16 17491 Greifswald Tel.: +49 3834 8113-20 Öffentliche Verkehrsmittel: tbr www.umweltplan.de	Bearb.:	11/2019	Wissel
	Gez.:	11/2019	Spreer
	Gepr.:	11/2019	Ahlmeyer

Dorsch Gruppe BDC		Datum	Zeichen
BDC Dorsch Consult Ingenieurgesellschaft mbH Niederlassung M-V Industriestraße 8 18069 Rostock Tel.: 0381–20788–0 Fax: 0381–20788–25	Bearb.:	06/2018	TRO
	Gez.:	06/2018	KNO
	Gepr.:	06/2018	STH

DEGES		Datum	Zeichen
Zimmerstraße 54 10117 Berlin Tel.: 030–20243–0 Fax: 030–20243–291 www.deges.de	Bearb.:		
	Gepr.:	11/2019	gez. i.A. Schneider
	VKE	2041	

Nr.	Änderungsgrund	Datum	Name
9	Reduzierung und Änderung Maßnh. 3A$_{CEF}$ - Teilfläche Ostufer Peenestrom	10/2019	gez.Wissel
8	Maßnahme 10 E: Kennzeichnung der Teilflächen, die dem Waldausgleich nach Landeswaldgesetz dienen	06/2019	gez.Wissel
7	Anpassung Lichte Weite und Kreuzungswinkel Bauwerk 6	10/2018	Meyer
6	Ergänzung Arbeitsbeginn Bw 5 Anpassung Schutzzaun u. Baugrenze Blatschungß6 Widerlager	10/2018	Meyer
5	Anpassung Umverlegung der Trinkwasserleitung und Abwasserdruckrohrleitung entlang K 26	09/2019	Meyer
4	Anpassung der Querneigung	09/2019	Meyer
3	Anpassung Breiten der Zufahrten nach Schleppkurvenprüfung	09/2019	Meyer
2	Ergänzung vorh. Gas-Mitteldruckleitung entlang der K 26 und Umverlegung	08/2019	Meyer
1	Ergänzung Zufahrt an K 26 (Bau-km 260+128,5)	05/2019	Meyer

FESTSTELLUNGSENTWURF

Straßenbauverwaltung	Unterlage/Blatt-Nr.: **12.1.3/ 6 D**
LAND MECKLENBURG-VORPOMMERN	Lageplan der landschaftspflegerischen Maßnahmen (transeenah)
Straße: B 111 Station: Abs. 140, km 0,090 bis Abs. 170, km 1,388	Bau-km: 3+350,00 → 4+250,00
PROJIS–Nr.: 13179902–20	Maßstab: 1 : 1.000

B 111 - Neubau der Ortsumgehung Wolgast

Bau-km 0+460 bis Bau-km 6+795

Aufgestellt:
gez. i.A. Fiedler
Berlin, den 19.07.2018