


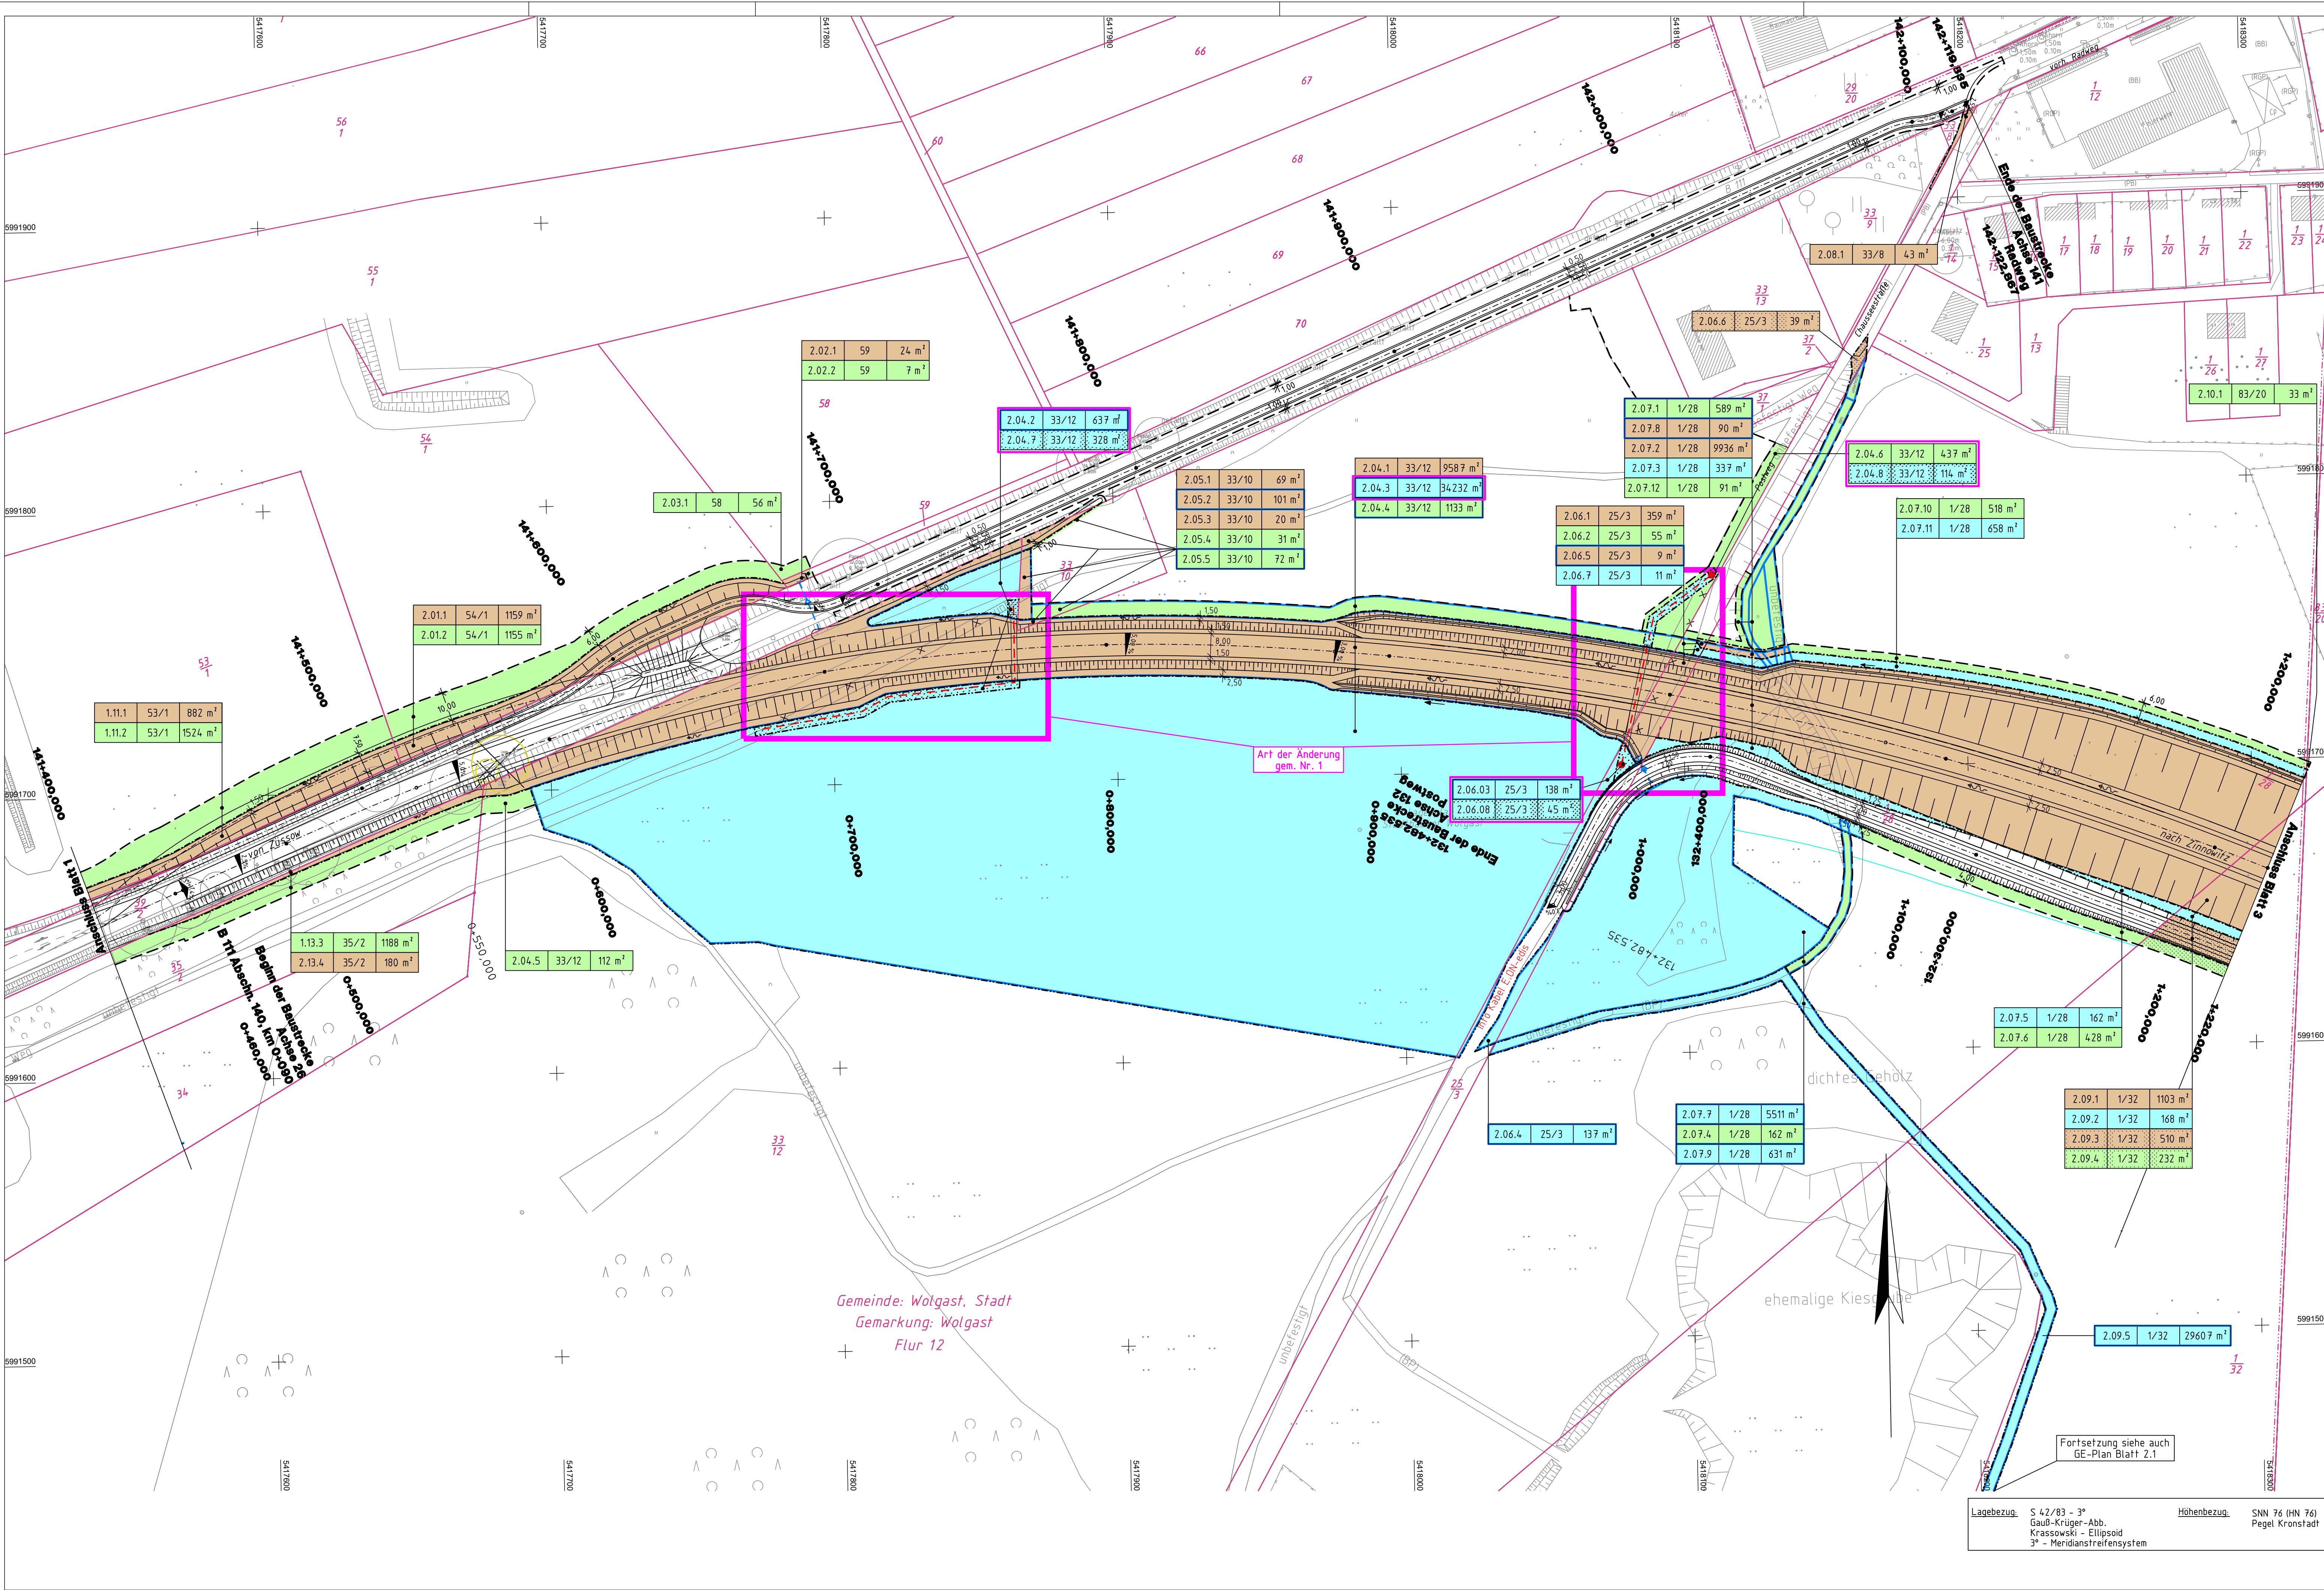

Legende

- zu erwerbende Fläche für den Straßenbau
- vorübergehende Inanspruchnahme
- vorübergehender Inanspruchnahme für LBP-Maßnahmen
- dauernd zu belastende Fläche
- dauernd zu belastende Fläche für LBP-Maßnahmen
- zu erwerbende Fläche für Dritte
- zu erwerbende Fläche für LBP-Maßnahmen
- zu erwerbende Fläche für LBP-Maßnahmen Dritter
- vorübergehender Inanspruchnahme für Dritte
- dauernd zu belastende Fläche für LBP-Maßnahmen Dritter
- dauernd zu belastende Fläche für Dritte

Projektgrenze		
1.01.1	67	15 m²

Nr. des Grunderwerbsverzeichnisses

- Nr. des Grunderwerbsplanes
- laufende Nr. des betroffenen Flurstücks (Identifikationsnummer)
- Teilfläche eines Flurstücks (für jeweilige Inanspruchnahme)
- Flurstücksnummer
- Größe der betroffenen Fläche

Grenze der zu erwerbenden Fläche

Grenze für vorübergehenden Inanspruchnahme

Grenze für dauernd zu beschränkende Fläche

Gemeinde-, Kreisgrenze

Gemarkungsgrenze

Flurgrenze


Flurstücksgrenze

Flurstücksnummer

Zaunabbruch

Gebäudeabbruch

zu fällender Baum

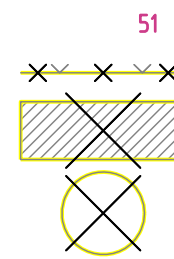

DECKBLATT

Blattübersicht										
Bil. 1	2	3	4	5	6	7	8	9	10	

 Ingenieurbüro für Verkehrsanlagen GmbH Reichardtstraße 7, 06114 Halle/Saale	Bearbeitet:	11 / 2019	Meyer
	Gezeichnet:	11 / 2019	Schirmer
	Geprüft:	11 / 2019	Meyer
	Geschäftsführer		

 DEGES Deutsche Einheit Fernstraßenplanungs- und -bau GmbH Zimmerstraße 54, 10117 Berlin Telefon (030) 202 43 - 0 Telefax (030) 202 43 - 291 www.deges.de	Bearbeitet:		Datum	Zeichen
	Geprüft:	11 / 2019	gez. i. A. Schneider	
	VKE	204.1		

1	Ergänzung dauernde Beschränkung für Leitungsvorrichtung (Änd. lfd. Nr. 2.04 und 2.06)								09/2019	Meyer
Nr.	Art der Änderung und Ergänzung								Datum	Zeichen

FESTSTELLUNGSENTWURF

Straßenbauverwaltung LAND MECKLENBURG-VORPOMMERN		Unterlage / Blatt-Nr.: 14.1 / 2 Grunderwerbsplan	
Straße: B 111 Station: Abs. 140, km 0,090 bis Abs. 170, km 1,388		Bau-km: 0+460 bis 1+220	
PROJIS-Nr.: 13179902 20		Maßstab: 1 : 1.000	

B 111 – Neubau der Ortsumgehung Wolgast

Bau-km 0+460 bis Bau-km 6+795

Aufgestellt:

i. A. Fiedler
gez. i. A. Fiedler, DEGES
Berlin, den 19.07.2018

Lagebezug: S 42/83 - 3°
Gauß-Krüger-Abb.
Krassowski - Ellipsoid
3° - Meridianstreifensystem

Höhenbezug: SNN 76 (HN 76)
Pegel Kronstadt