

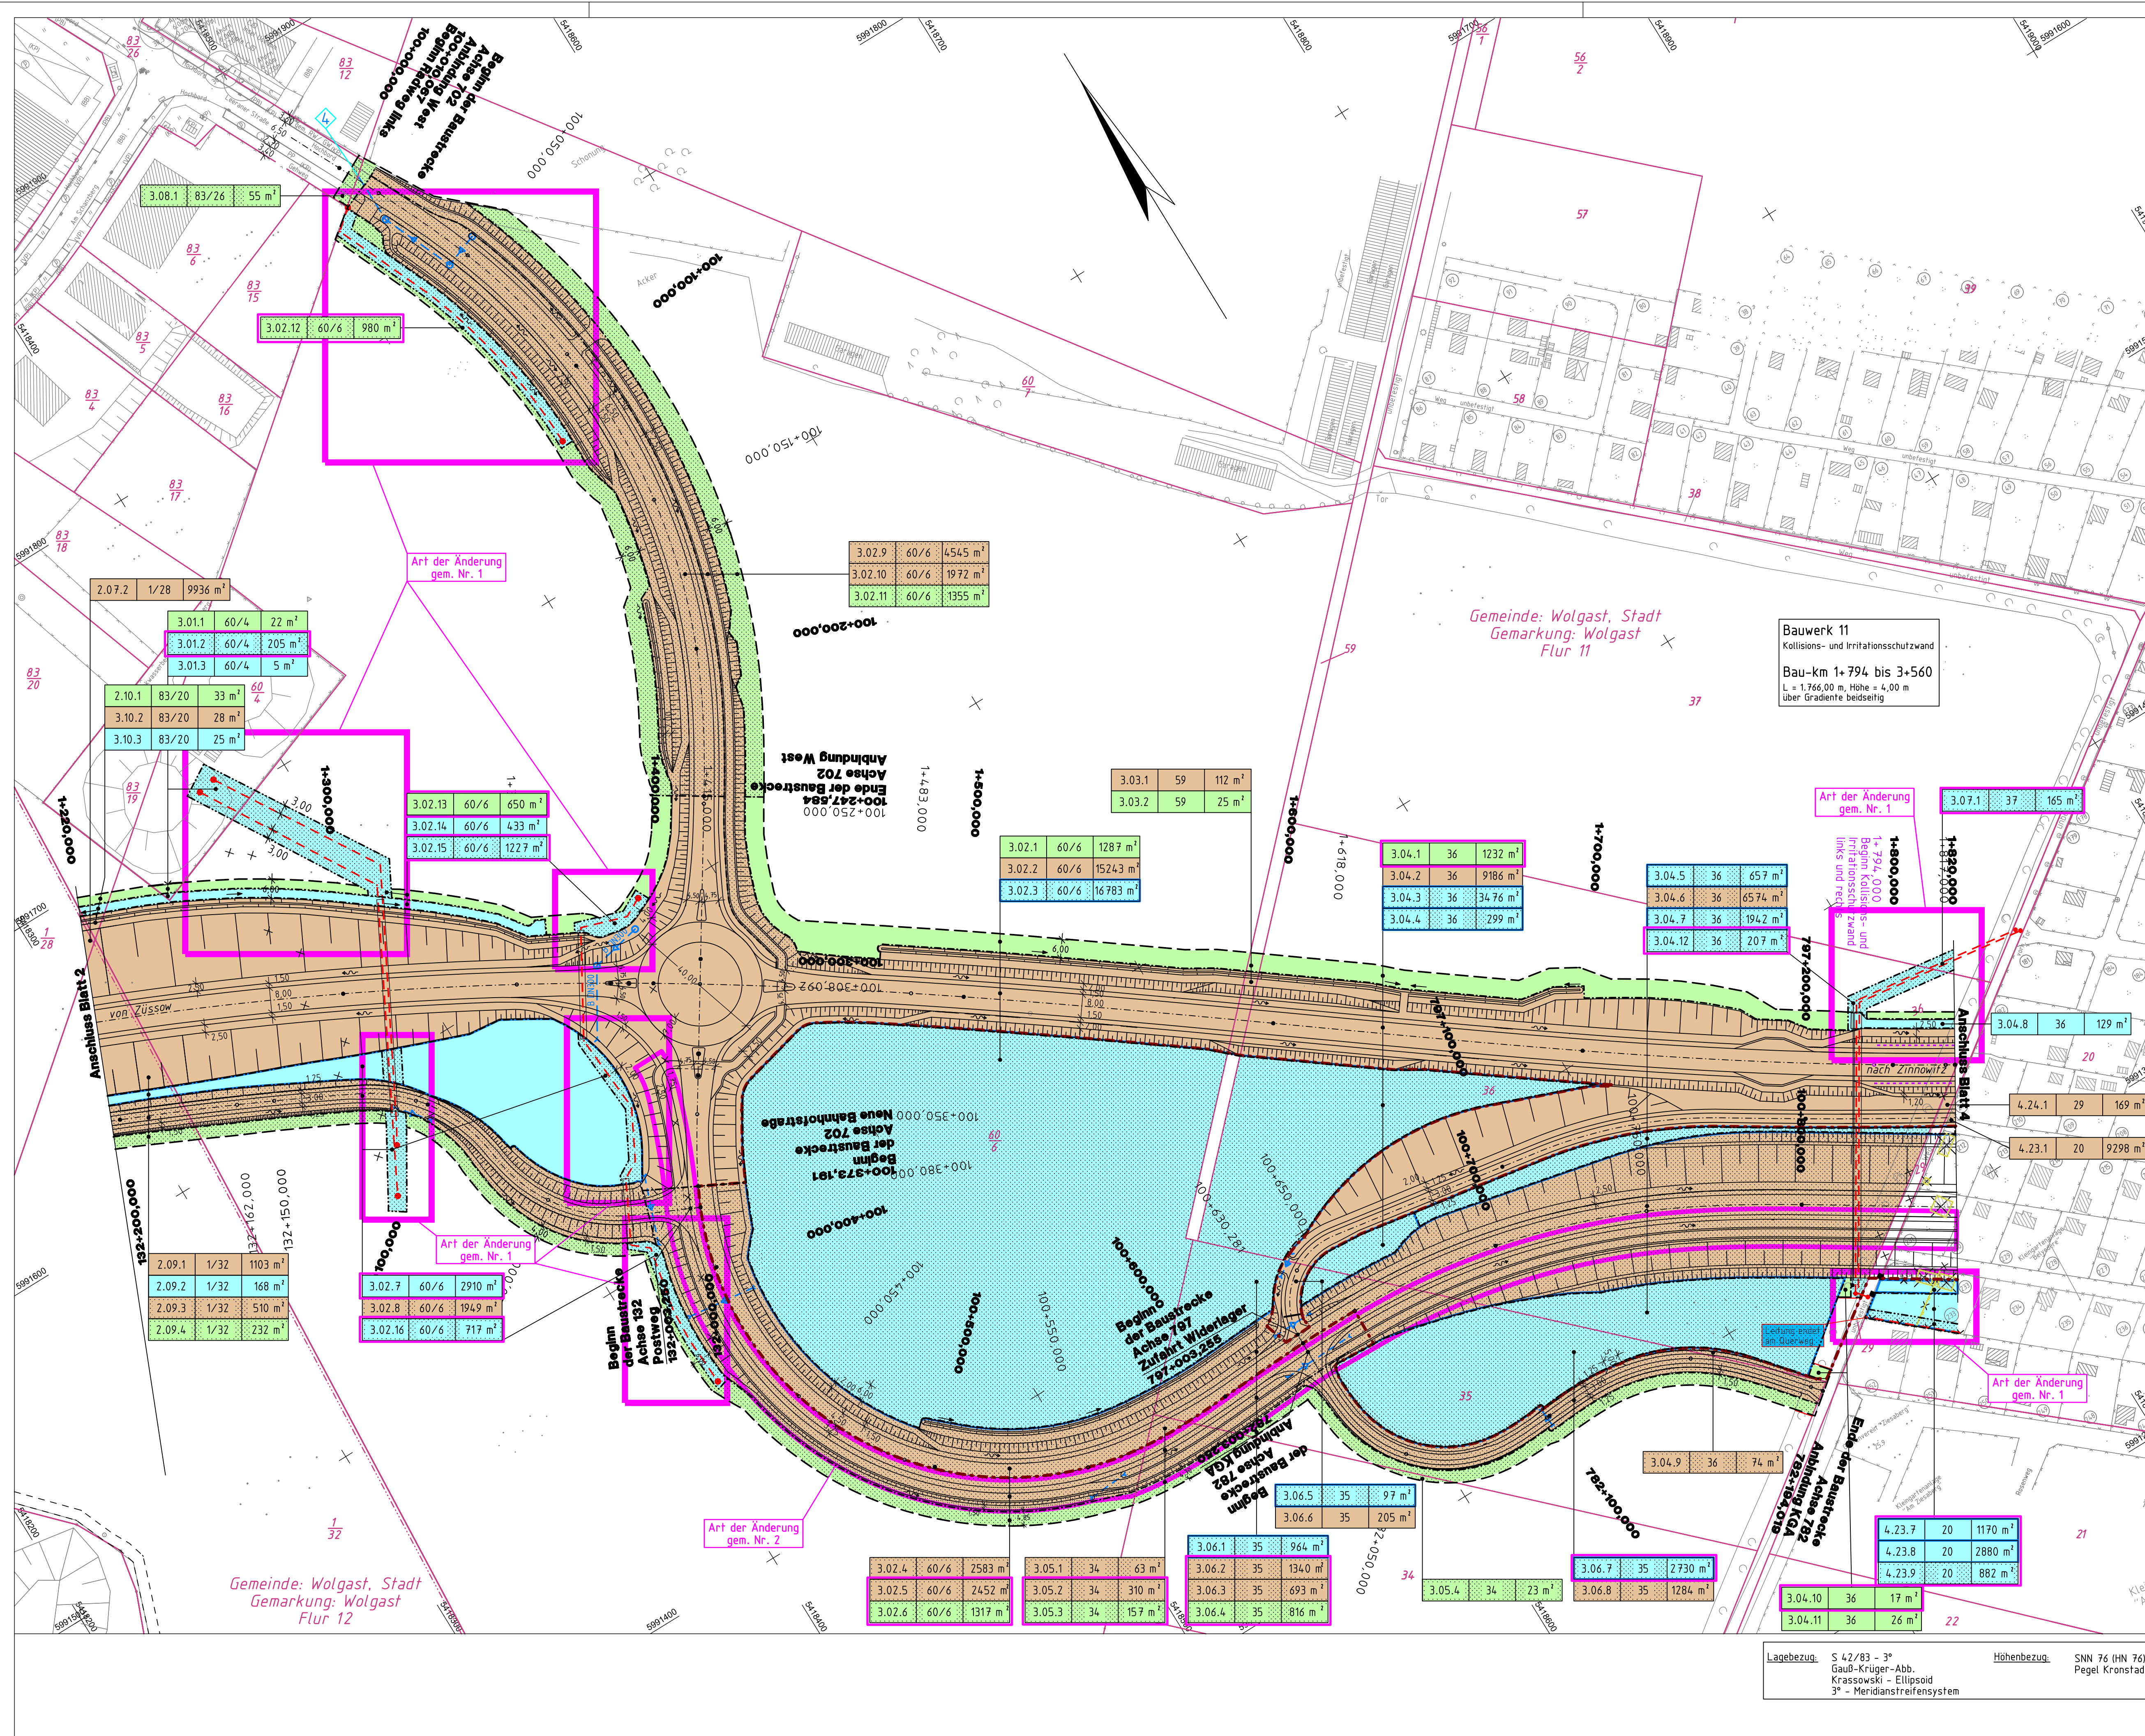
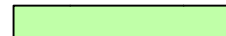
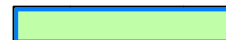
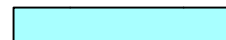
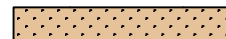
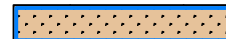
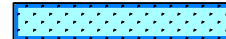


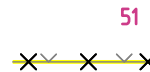

Legende

	zu erwerbende Fläche für den Straßenbau			
	vorübergehende Inanspruchnahme			
	vorübergehender Inanspruchnahme für LBP-Maßnahmen			
	dauernd zu belastende Fläche			
	dauernd zu belastende Fläche für LBP-Maßnahmen			
	zu erwerbende Fläche für Dritte			
	zu erwerbende Fläche für LBP-Maßnahmen			
	zu erwerbende Fläche für LBP-Maßnahmen Dritter			
	vorübergehender Inanspruchnahme für Dritte			
	dauernd zu belastende Fläche für LBP-Maßnahmen Dritter			
	dauernd zu belastende Fläche für Dritte			
	Projektgrenze			
<table data-bbox="2588 353 2692 375"><tr><td>1.01.1</td><td>67</td><td>15 m²</td></tr></table>	1.01.1	67	15 m ²	Nr. des Grunderwerbsverzeichnisses
1.01.1	67	15 m ²		
1.	Nr. des Grunderwerbsplanes			
01.	laufende Nr. des betroffenen Flurstücks (Identifikationsnummer)			
1	Teilfläche eines Flurstücks (für jeweilige Inanspruchnahme)			
67	Flurstücksnummer			
15 m ²	Größe der betroffenen Fläche			
	Grenze der zu erwerbenden Fläche			
	Grenze für vorübergehende Inanspruchnahme			
	Grenze für dauernd zu beschränkende Fläche			
	Gemeinde-, Kreisgrenze			
	Gemarkungsgrenze			
	Flurgrenze			
	Flurstücksgrenze			
	Flurstücksnummer			
	Zaunabbruch			
	Gebäudeabbruch			
	zu fällender Baum			

DECKBLATT

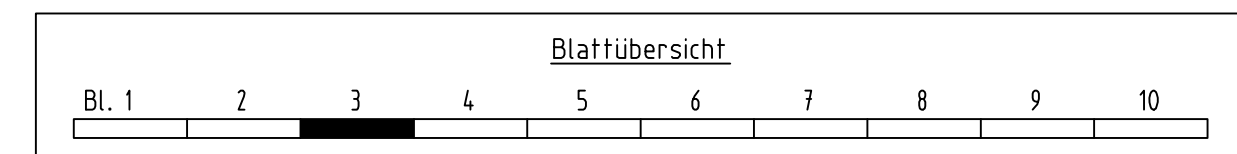

 Ingenieurbüro für Verkehrsanlagen GmbH Reichardtstraße 7, 06114 Halle/Saale	Bearbeitet:	11 / 2019	Meyer
	Gezeichnet:	11 / 2019	Schirme
	Geprüft:	11 / 2019	Meyer
Geschäftsführer			

DEGES Deutsche Einheit Fernstraßenplanungs- und -bau GmbH Zimmerstraße 54, 10117 Berlin Telefon (030) 202 43 - 0 Telefax (030) 202 43 - 291 www.deges.de		Datum	Zeichen
	Bearbeitet:		
	Geprüft:	11 / 2019	gez. i. S. Schmidt
	VKE	2041	

2	Ergänzung Radweg und Stützrand entlang der neuen Bahnhofstraße (Änd. i.Hd. Nr. 3.02, 05 u. 06)	10/2019	Meyer	
1.	Ergänzung dauernde Beschränkung für Leistungsumverlegung (Änd. i.Hd. Nr. 3.01, 02, 04, 07 u. 4.23)	09/2019	Meyer	
Nr.	Art der Änderung und Ergänzung	Datum	Zeichen	

FESTSTELLUNGSENTWURF

Straßenbauverwaltung LAND MECKLENBURG-VORPOMMERN	Unterlage / Blatt-Nr.: 14.1 / 3 Grunderwerbsplan
Straße: B 111 Station: Abs. 14,0, km 0,090 bis Abs. 170, km 1,388	Bau-km: 1+220 bis 1+820
PROJIS-Nr.: 13179902 20	Maßstab: 1 : 1.000

B 111 – Neubau der Ortsumgehung Wolgast

Bau-km 0+460 bis Bau-km 6+795

Aufgestellt: <i>i.A. Fiedler</i> gez. i. A. Fiedler, DEGES Berlin, den 19.07.2018	