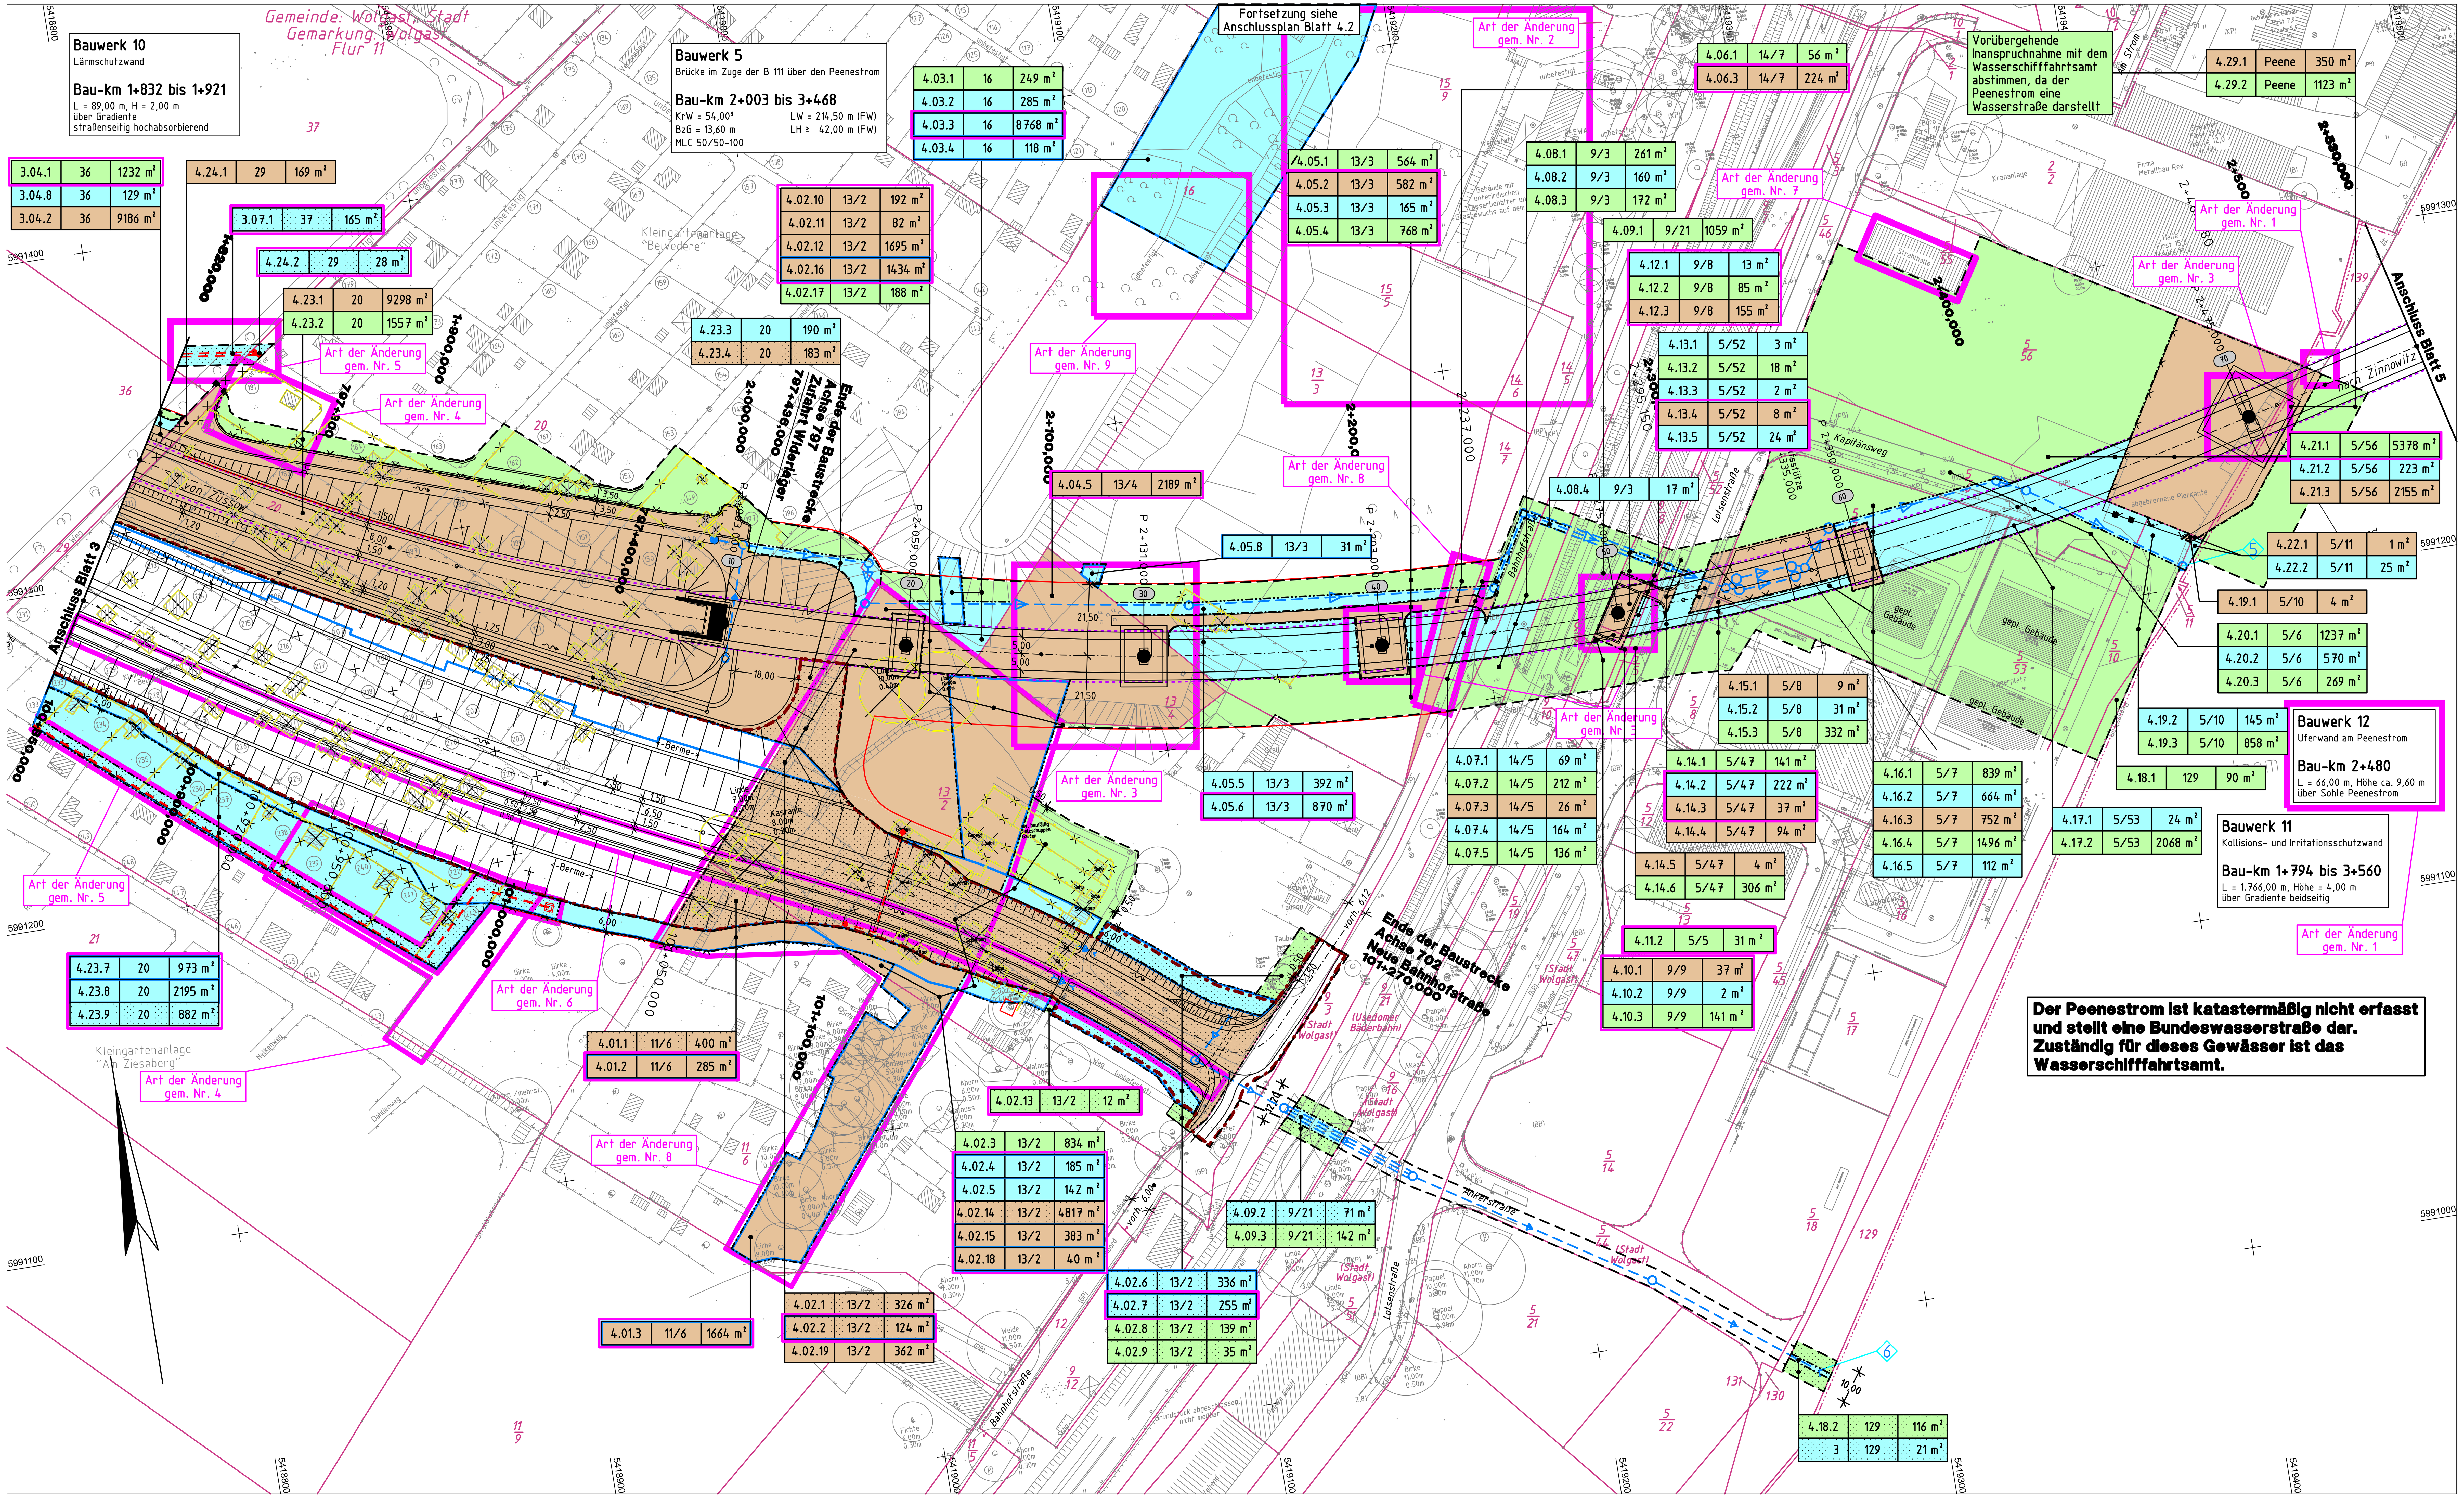

Lagebezug: S 42/83 - 3°, Gauß-Krüger-Abb., Krassowski - Ellipsoid, 3° - Meridianstreifensystem

Höhenbezug: SNN 76 (HN 76), Pegel Kronstadt

Legende

- zu erwerbende Fläche für den Straßenbau
- vorübergehende Inanspruchnahme
- vorübergehender Inanspruchnahme für LBP-Maßnahmen
- dauernd zu belastende Fläche
- dauernd zu belastende Fläche für LBP-Maßnahmen
- zu erwerbende Fläche für Dritte
- zu erwerbende Fläche für LBP-Maßnahmen
- zu erwerbende Fläche für LBP-Maßnahmen Dritter
- vorübergehender Inanspruchnahme für Dritte
- dauernd zu belastende Fläche für LBP-Maßnahmen Dritter
- dauernd zu belastende Fläche für Dritte
- Projektgrenze
- 1.01.1 | 67 | 15 m² — Nr. des Grunderwerbsverzeichnisses
  - 1. — Nr. des Grunderwerbsplanes
  - 01. — laufende Nr. des betroffenen Flurstückes (Identifikationsnummer)
  - 1 — Teilfläche eines Flurstückes (für jeweilige Inanspruchnahme)
  - 67 — Flurstücksnummer
  - 15 m² — Größe der betroffenen Fläche
- Grenze der zu erwerbenden Fläche
- Grenze für vorübergehenden Inanspruchnahme
- Grenze für dauernd zu beschränkende Fläche
- Gemeinde,- Kreisgrenze
- Gemarkungsgrenze
- Flurgrenze
- Flurstücksgrenze
- 51 — Flurstücksnummer
- Zaunabbruch
- Gebäudeabbruch
- zu fällender Baum

DECKBLATT

Blattübersicht: Bl. 1 2 3 4 5 6 7 8 9 10

IBV Ingenieurbüro für Verkehrsanlagen GmbH, Reichardtstraße 7, 06114 Halle/Saale

Bearbeitet:	11 / 2019	Meyer
Gezeichnet:	11 / 2019	Schirmer
Geprüft:	11 / 2019	Meyer
Geschäftsführer		

DEGES — Deutsche Einheit Fernstraßenplanungs- und -bau GmbH, Zimmerstraße 54, 10117 Berlin, Telefon (030) 202 43 - 0, Telefax (030) 202 43 - 291, www.deges.de

	Datum	Zeichen
Bearbeitet:		
Geprüft:	11 / 2019	gez. i. A. Schneider
VKE	2041	

Nr.	Art der Änderung und Ergänzung	Datum	Zeichen
9	Anpassung LBP-Maßnahme $A3_{CEF}$ (Änderung lfd. Nr. 4.03)	10/2019	Meyer
8	Ergänzung Vollerwerb Teilflächen Flurstücke 13/2, 11/6, 14/7 (Änd. lfd. Nr. 4.01, 4.02 u. 4.06)	10/2019	Meyer
7	Ergänzung Strahlhalle, Anpassung Baufeldgrenze (Änderung lfd. Nr. 4.21)	10/2019	Meyer
6	Ergänzung Radweg und Stützwand entlang der neuen Bahnhofstraße (Änd. lfd. Nr. 4.02)	10/2019	Meyer
5	Ergänzung dauernde Beschränkung für Leitungsumverlegung (Änd. lfd. Nr. 3.04, 07, 4.23 und 4.24)	09/2019	Meyer
4	Änderung lfd. Nr. 4.23 (Wegfall gepl. Weg und 2 Tore; Verschiebung gepl. Zaun (Kleingartenanlage); Abbruch Parzellen 239 - 242; Ergänzung Wendeanlage; Abbruch Garten 181	05/2019	Meyer
3	Anpassung Pfeilerfundamente (Änd. lfd. Nr. 4.05, 4.10 bis 14) Ergänzung Vollerwerb für Flurstück 13/4 (Änd. lfd. Nr. 4.04)	05/2019	Meyer
2	Wegfall Inanspruchnahme Flurst. 13/3, 15/5 und 15/9 (Wegfall lfd. Nr. 4.26 u. 27, Änd. lfd. Nr. 4.05)	05/2019	Meyer
1	Einkürzung Uferwand bis zur Flurstücksgrenze (Wegfall lfd. Nr. 4.25 u. 4.28), BW 12 geänderte Länge von 75,00 auf 66,00 m und geänderte Höhe von 4,00 auf 9,60 m	05/2019	Meyer

FESTSTELLUNGSENTWURF

Straßenbauverwaltung

LAND MECKLENBURG-VORPOMMERN

Straße: B 111 Station: Abs. 140, km 0,090 bis Abs. 170, km 1,388

PROJIS-Nr.: 13179902 20

Unterlage / Blatt-Nr.: 14.1 / 4 D

Grunderwerbsplan

Bau-km: 1+820 bis 2+530

Maßstab: 1 : 1.000

B 111 – Neubau der Ortsumgehung Wolgast

Bau-km 0+460 bis Bau-km 6+795

Aufgestellt:

i.A. Fiedler

gez. i. A. Fiedler, DEGES

Berlin, den 19.07.2018

Projekt: 6960_B111_OU_Wolgast Datei: P_GE_04.PLT Plotdatum: 10.01.20 95,0 cm x 49,5 cm = 0,471 m²