


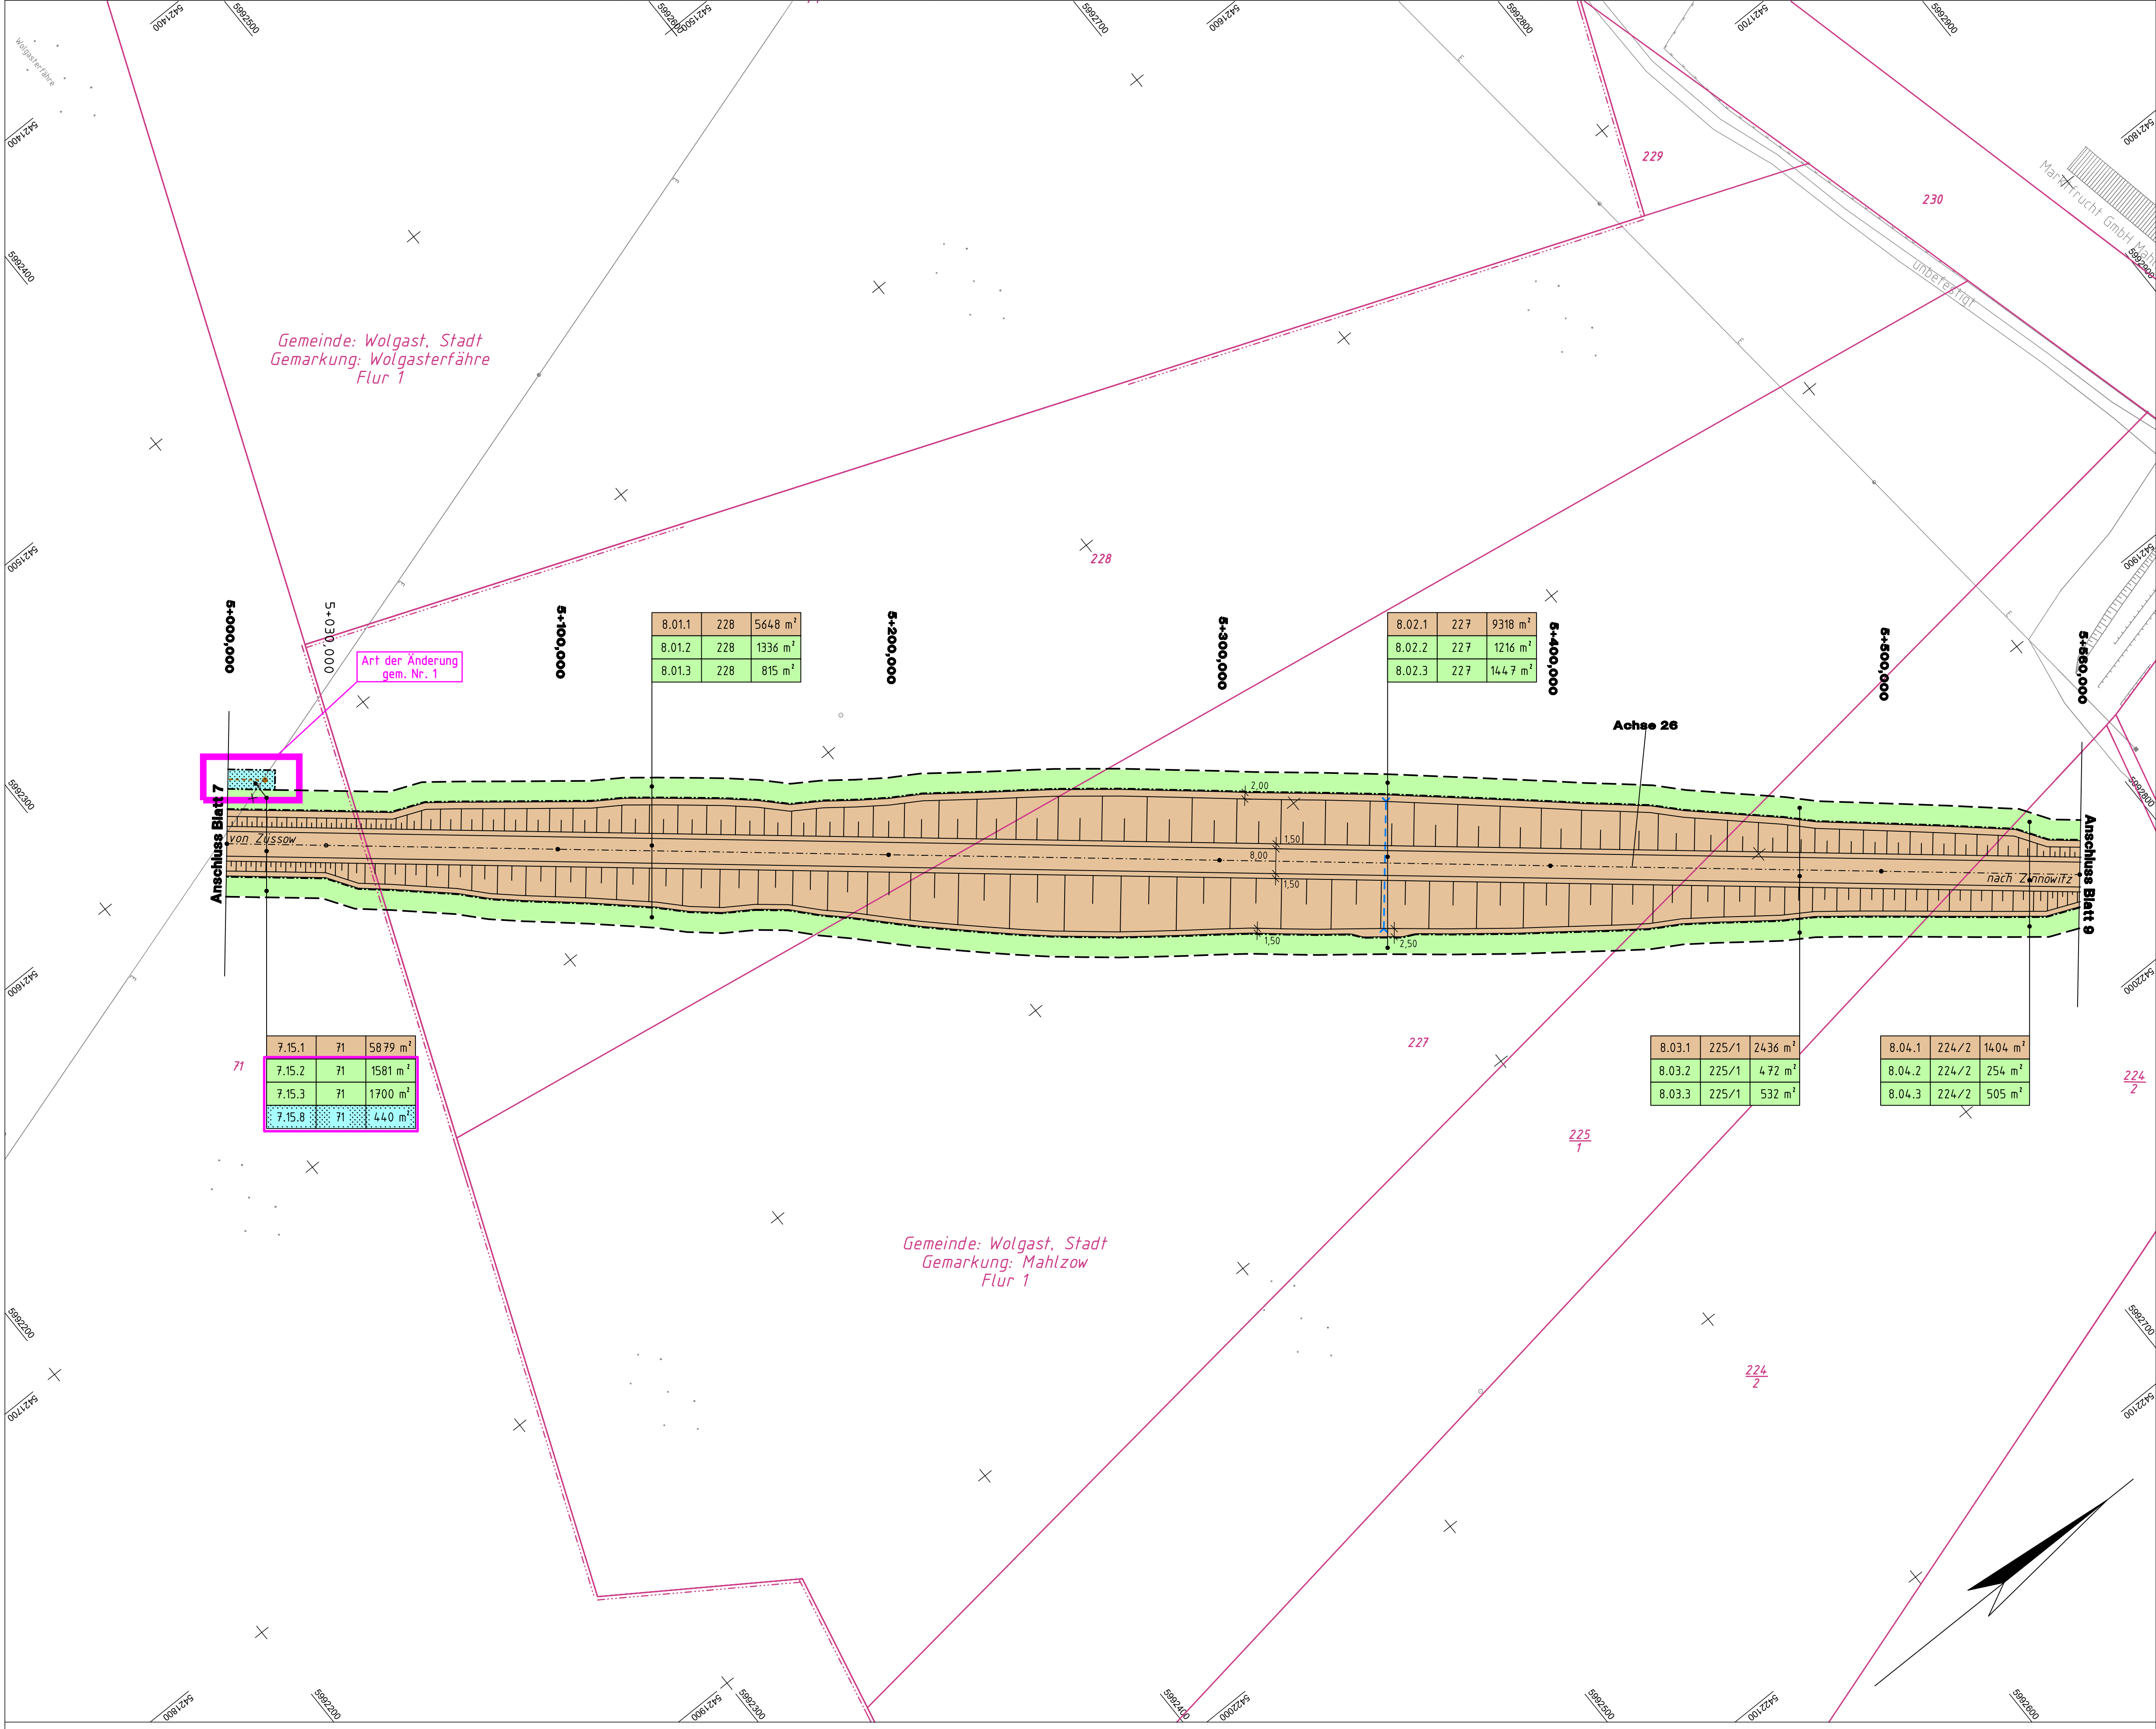

|        |     |         |
|--------|-----|---------|
| 8.01.1 | 228 | 5648 m² |
| 8.01.2 | 228 | 1336 m² |
| 8.01.3 | 228 | 815 m²  |

|        |     |         |
|--------|-----|---------|
| 8.02.1 | 227 | 9318 m² |
| 8.02.2 | 227 | 1216 m² |
| 8.02.3 | 227 | 1447 m² |

|        |       |         |
|--------|-------|---------|
| 8.03.1 | 225/1 | 2436 m² |
| 8.03.2 | 225/1 | 472 m²  |
| 8.03.3 | 225/1 | 532 m²  |

|        |       |         |
|--------|-------|---------|
| 8.04.1 | 224/2 | 1404 m² |
| 8.04.2 | 224/2 | 254 m²  |
| 8.04.3 | 224/2 | 505 m²  |

|        |    |         |
|--------|----|---------|
| 7.15.1 | 71 | 5879 m² |
| 7.15.2 | 71 | 1581 m² |
| 7.15.3 | 71 | 1700 m² |
| 7.15.8 | 71 | 440 m²  |

Legende

zu erwerbende Fläche für den Straßenbau

vorübergehende Inanspruchnahme

vorübergehender Inanspruchnahme für LBP-Maßnahmen

dauernd zu belastende Fläche

dauernd zu belastende Fläche für LBP-Maßnahmen

zu erwerbende Fläche für Dritte

zu erwerbende Fläche für LBP-Maßnahmen

zu erwerbende Fläche für LBP-Maßnahmen Dritter

vorübergehender Inanspruchnahme für Dritte

dauernd zu belastende Fläche für LBP-Maßnahmen Dritter

dauernd zu belastende Fläche für Dritte

Projektgrenze

1.0116715 m²

Nr. des Grunderwerbsverzeichnisses

1.

Nr. des Grunderwerbsplanes

01.

laufende Nr. des betroffenen Flurstückes (Identifikationsnummer)

1

Teilfläche eines Flurstückes (für jeweilige Inanspruchnahme)

67

Flurstücksnummer

15 m²

Größe der betroffenen Fläche

Grenze der zu erwerbenden Fläche

Grenze für vorübergehenden Inanspruchnahme

Grenze für dauernd zu beschränkende Fläche

Gemeinde,- Kreisgrenze

Gemarkungsgrenze

Flurgrenze

Flurstücksgrenze

Flurstücksnummer


Zaunabbruch

Gebäudeabbruch

51

zu fallender Baum

DECKBLATT

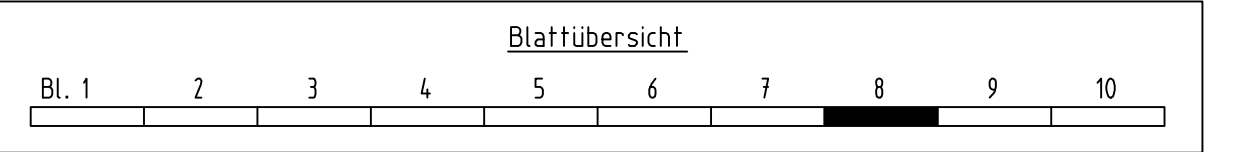

|                                                                                      |                 |           |          |
|--------------------------------------------------------------------------------------|-----------------|-----------|----------|
| Ingenieurbüro für<br>Verkehrsanlagen GmbH<br>Reichardtstraße 7,<br>06114 Halle/Saale | Bearbeitet:     | 11 / 2019 | Meyer    |
|                                                                                      | Gezeichnet:     | 11 / 2019 | Schirmer |
|                                                                                      | Geprüft:        | 11 / 2019 | Meyer    |
|                                                                                      | Geschäftsführer |           |          |

|   |             |           |                      |
|---|-------------|-----------|----------------------|
| Deutsche Einheit Fernstraßenplanungs- und -bau GmbH<br>Zimmerstraße 54, 10117 Berlin<br>Telefon (030) 202 43 - 0<br>Telefax (030) 202 43 - 291<br>www.deges.de |             | Datum     | Zeichen              |
|   | Bearbeitet: |           |                      |
|   | Geprüft:    | 11 / 2019 | gez. i. A. Schneider |
|   | VKE         | 2041      |                      |

|     |                                                                                 |               |
|-----|---------------------------------------------------------------------------------|---------------|
|     |                                                                                 |               |
|     |                                                                                 |               |
| 1   | Ergänzung dauernde Beschränkung für Leitungsumverlegung (Änderung lt. Nr. 7.15) | 09/2019 Meyer |
| Nr. | Art der Änderung und Ergänzung                                                  | Datum Zeichen |

FESTSTELLUNGSENTWURF

|                                                                  |                                                                              |
|------------------------------------------------------------------|------------------------------------------------------------------------------|
| Straßenbauverwaltung<br><b>LAND MECKLENBURG-VORPOMMERN</b>       | Unterlage / Blatt-Nr.: 14.1 / 8 <input type="checkbox"/><br>Grunderwerbsplan |
| Straße: B 111 Station: Abs. 140, km 0,090 bis Abs. 170, km 1,388 | Bau-km:<br>5+500 bis 6+250                                                   |
| PROJIS-Nr.: 13179902 20                                          | Maßstab: 1 : 1.000                                                           |

**B 111 – Neubau der Ortsumgehung Wolgast**  
Bau-km 0+460 bis Bau-km 6+795

Aufgestellt:  
  
gez. i. A. Fiedler, DEGES  
Berlin, den 19.07.2018

|   |                                               |
|---|-----------------------------------------------|
| Lagebezug: S 42/83 - 3°<br>Gauß-Krüger-Abb.<br>Krassowski - Ellipsoid<br>3° - Meridianstreifensystem | Höhenbezug: SNN 76 (HN 76)<br>Pegel Kronstadt |
|---|-----------------------------------------------|